


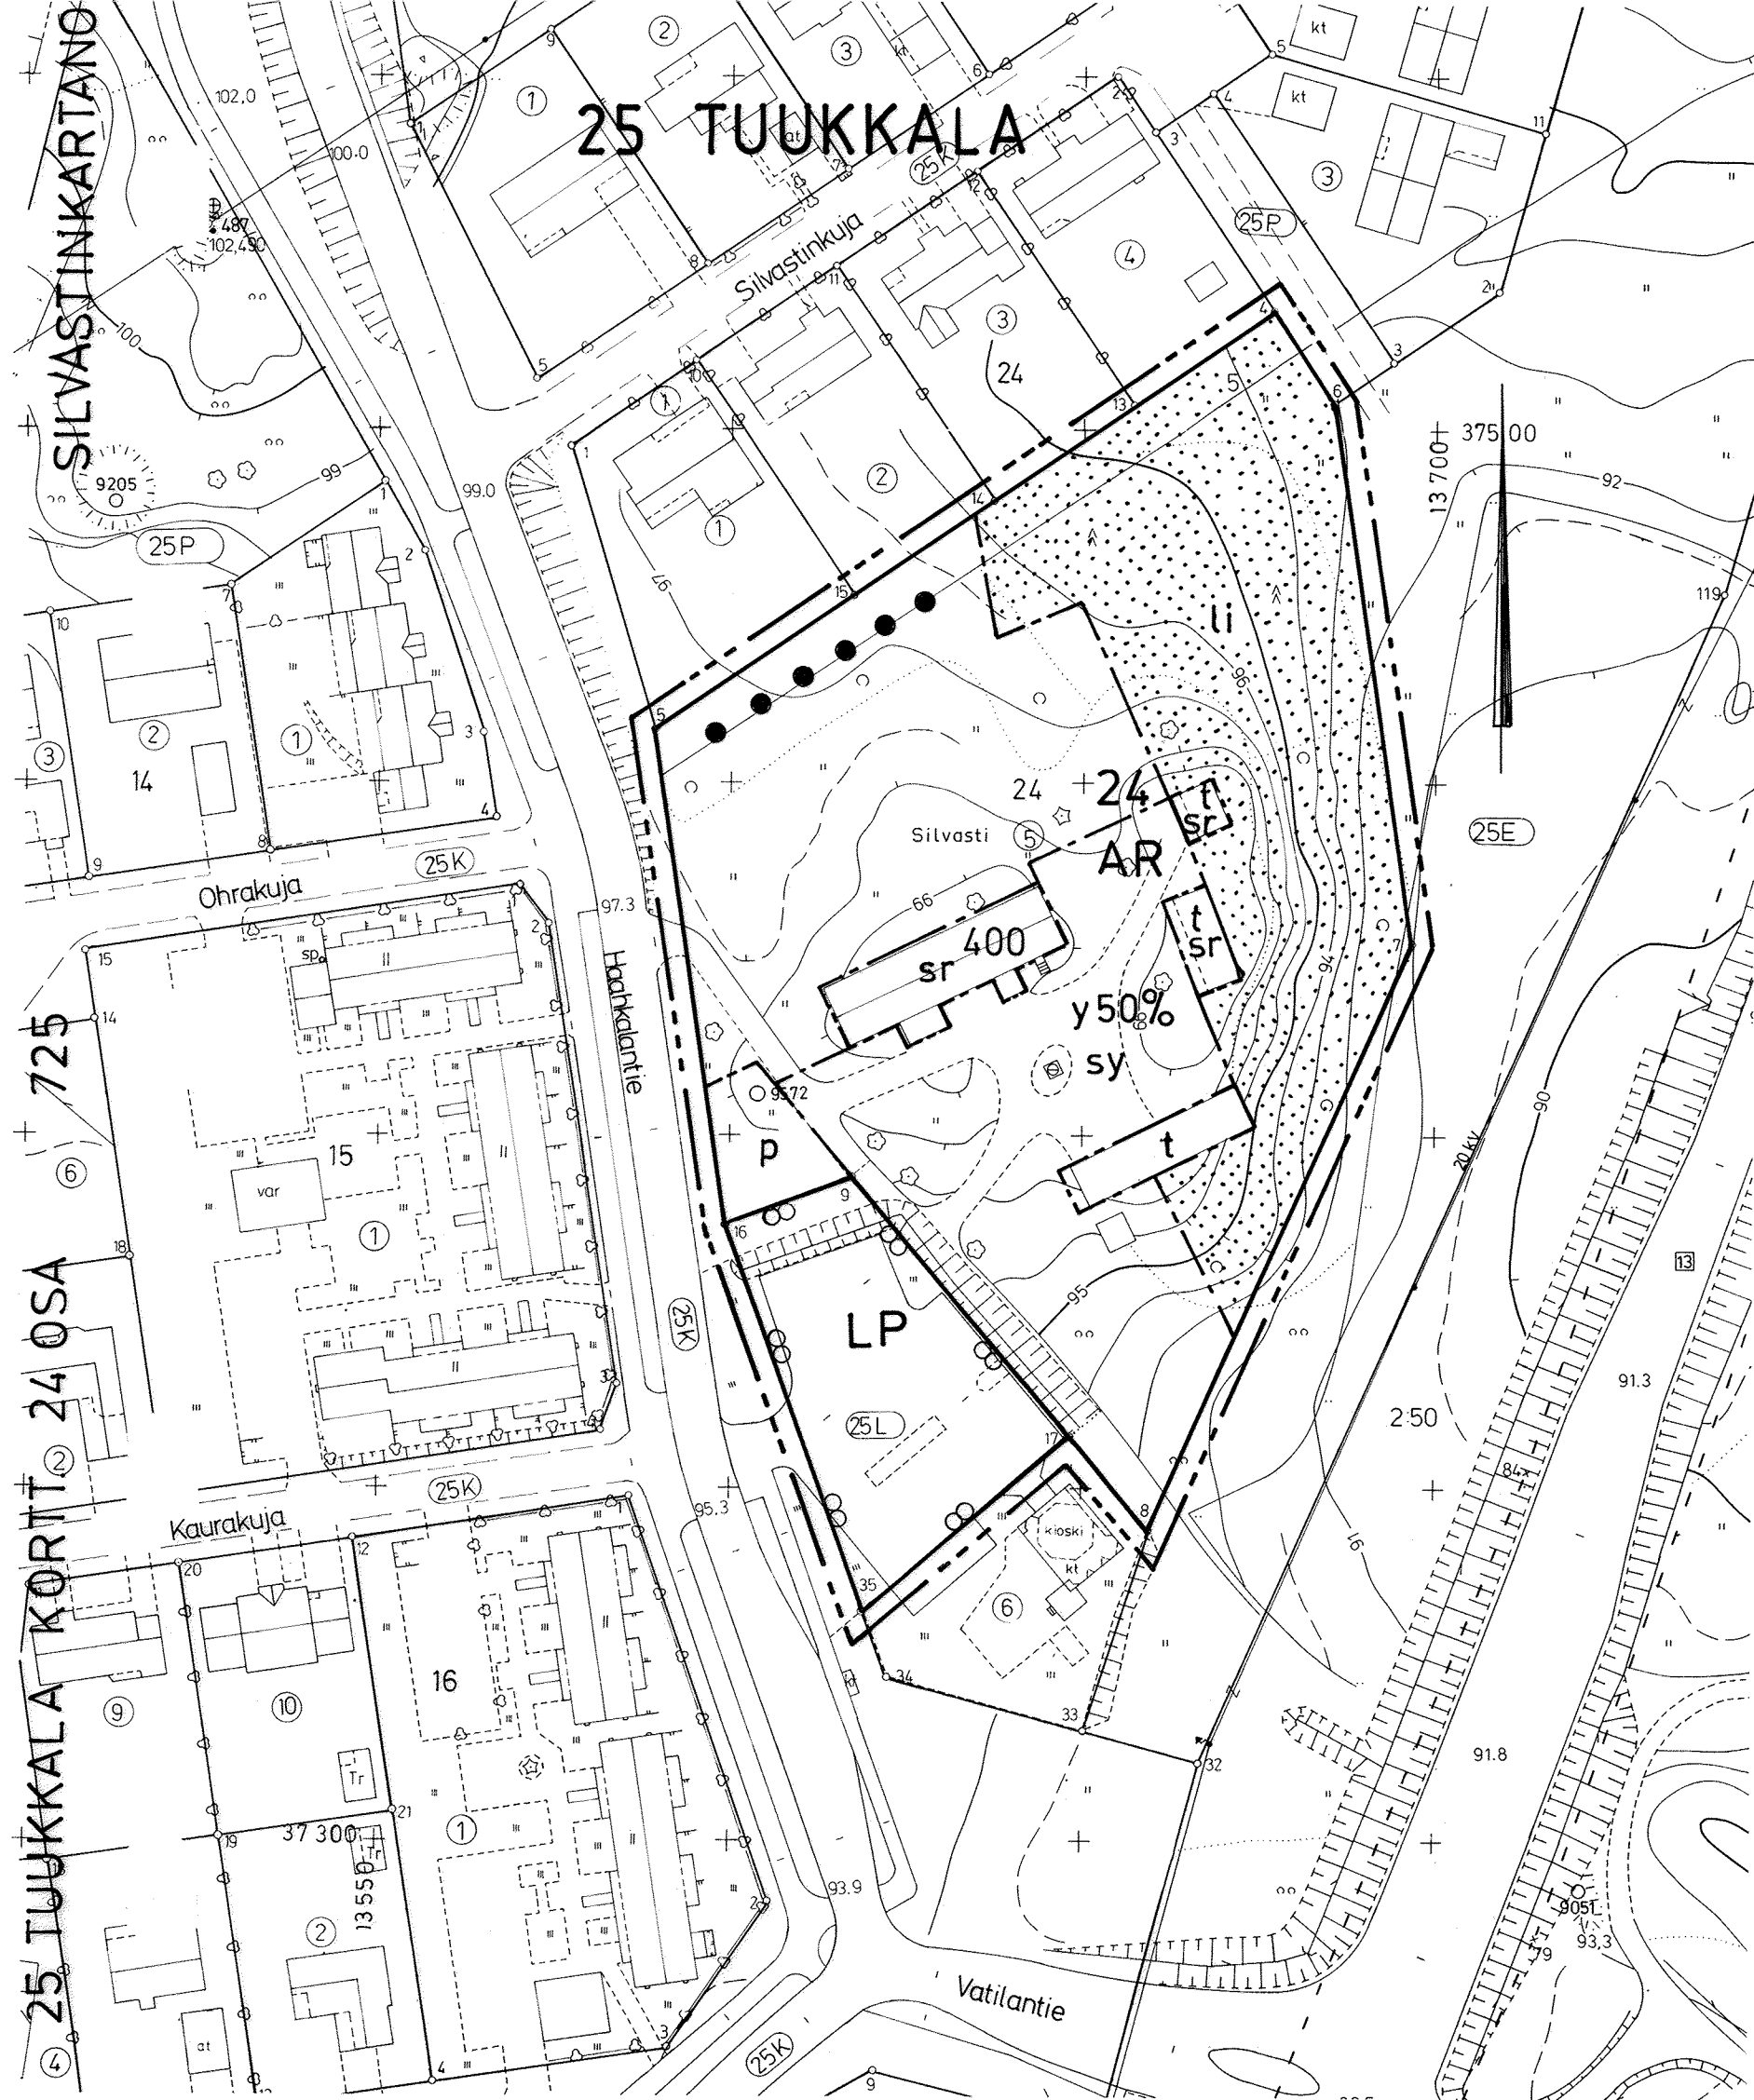

Asemakaavamerkinnot ja -määräykset

- AR

y 50 %

LP
- 3 m sen kaava-alueen ulkopuolella oleva viiva, jota vahvistaminen koskee.

Korttelin, korttelinosan ja alueen raja.

Eri kaavamääräysten alaisten alueenosien välinen raja.
- 25

TUU

24

400
- Rakennusala.

Talousrakennuksen rakennusala.

Pysäköimispaikka.

Suojeltava rakennus.
Rakennusta ei saa purkaa.

Alue, jonka maastomuodot, ympäristö ja rakenne on säilytettävä.

Luonnonmukaisena maastomuodoiltaan ja puustoltaan säilytettävä/ istutettava alue.

Säilytettävä puurivi
- Rivitalojen ja muiden kytkeytyjen asuinrakennusten korttelialue.

Merkintä osoittaa, kuinka monta prosenttia rakennusallalle sallitusta kerrosalasta saadaan käyttää julkisen hallinnon ja julkisten palvelujen tiloja varten.

Yleinen pysäköintialue.
Alueen autopaikoista saadaan 10 autopaikkaa käyttää korttelin 24 autopaikkoja varten.

Autopaikkoja on tontille varattava 1,4 autopaikkaa / asunto ja muita tiloja varten yhteensä 10 autopaikkaa, jotka voidaan sijoittaa LP alueelle.

MIKKELI

ASEMAKAAVAN MUUTOS 1:1000

Asemakaavan muutos koskee:
25. kaupunginosan (Tuuskalan)
korttelin 24 osaa ja yleistä pysäköintialuetta.

KAAVOITUSALOITE	.19	NÄHTÄVILLÄ	1.12.1995 – 21.12.1995
KAAVOITUSPÄÄTÖS	.19		
POHJAKARTTA TÄYTTÄÄ ASETUKSEN N:o 493/24.6.1982 VAATIMUKSET MIKKELI 16.11.1995	.19	KAUPUNGINVALTUUSTO MIKKELI	
AP. KAUPUNGINGEODEETTI	MATTI LEHTINEN	KANSLIAPÄÄLLIKÖ	
MIKKELIN KAUPUNKI TEKNINEN VIRASTO KAAVOITUS	MAUTOS	KAUPUNGINHALLITUS HYVÄKSYNYT	8.1.1996
LAAT. AL	PIIRIT. JK	TARK.	MAUTOS
MIKKELI 16.11.1995		LAINVOIMAINEN	25.4.1996
KAAVOITUSPÄÄLLIKÖ		PIIRRETTY AJANTASAKARTALLE HAKEMISTOKARTALLE	NUMERO 725