


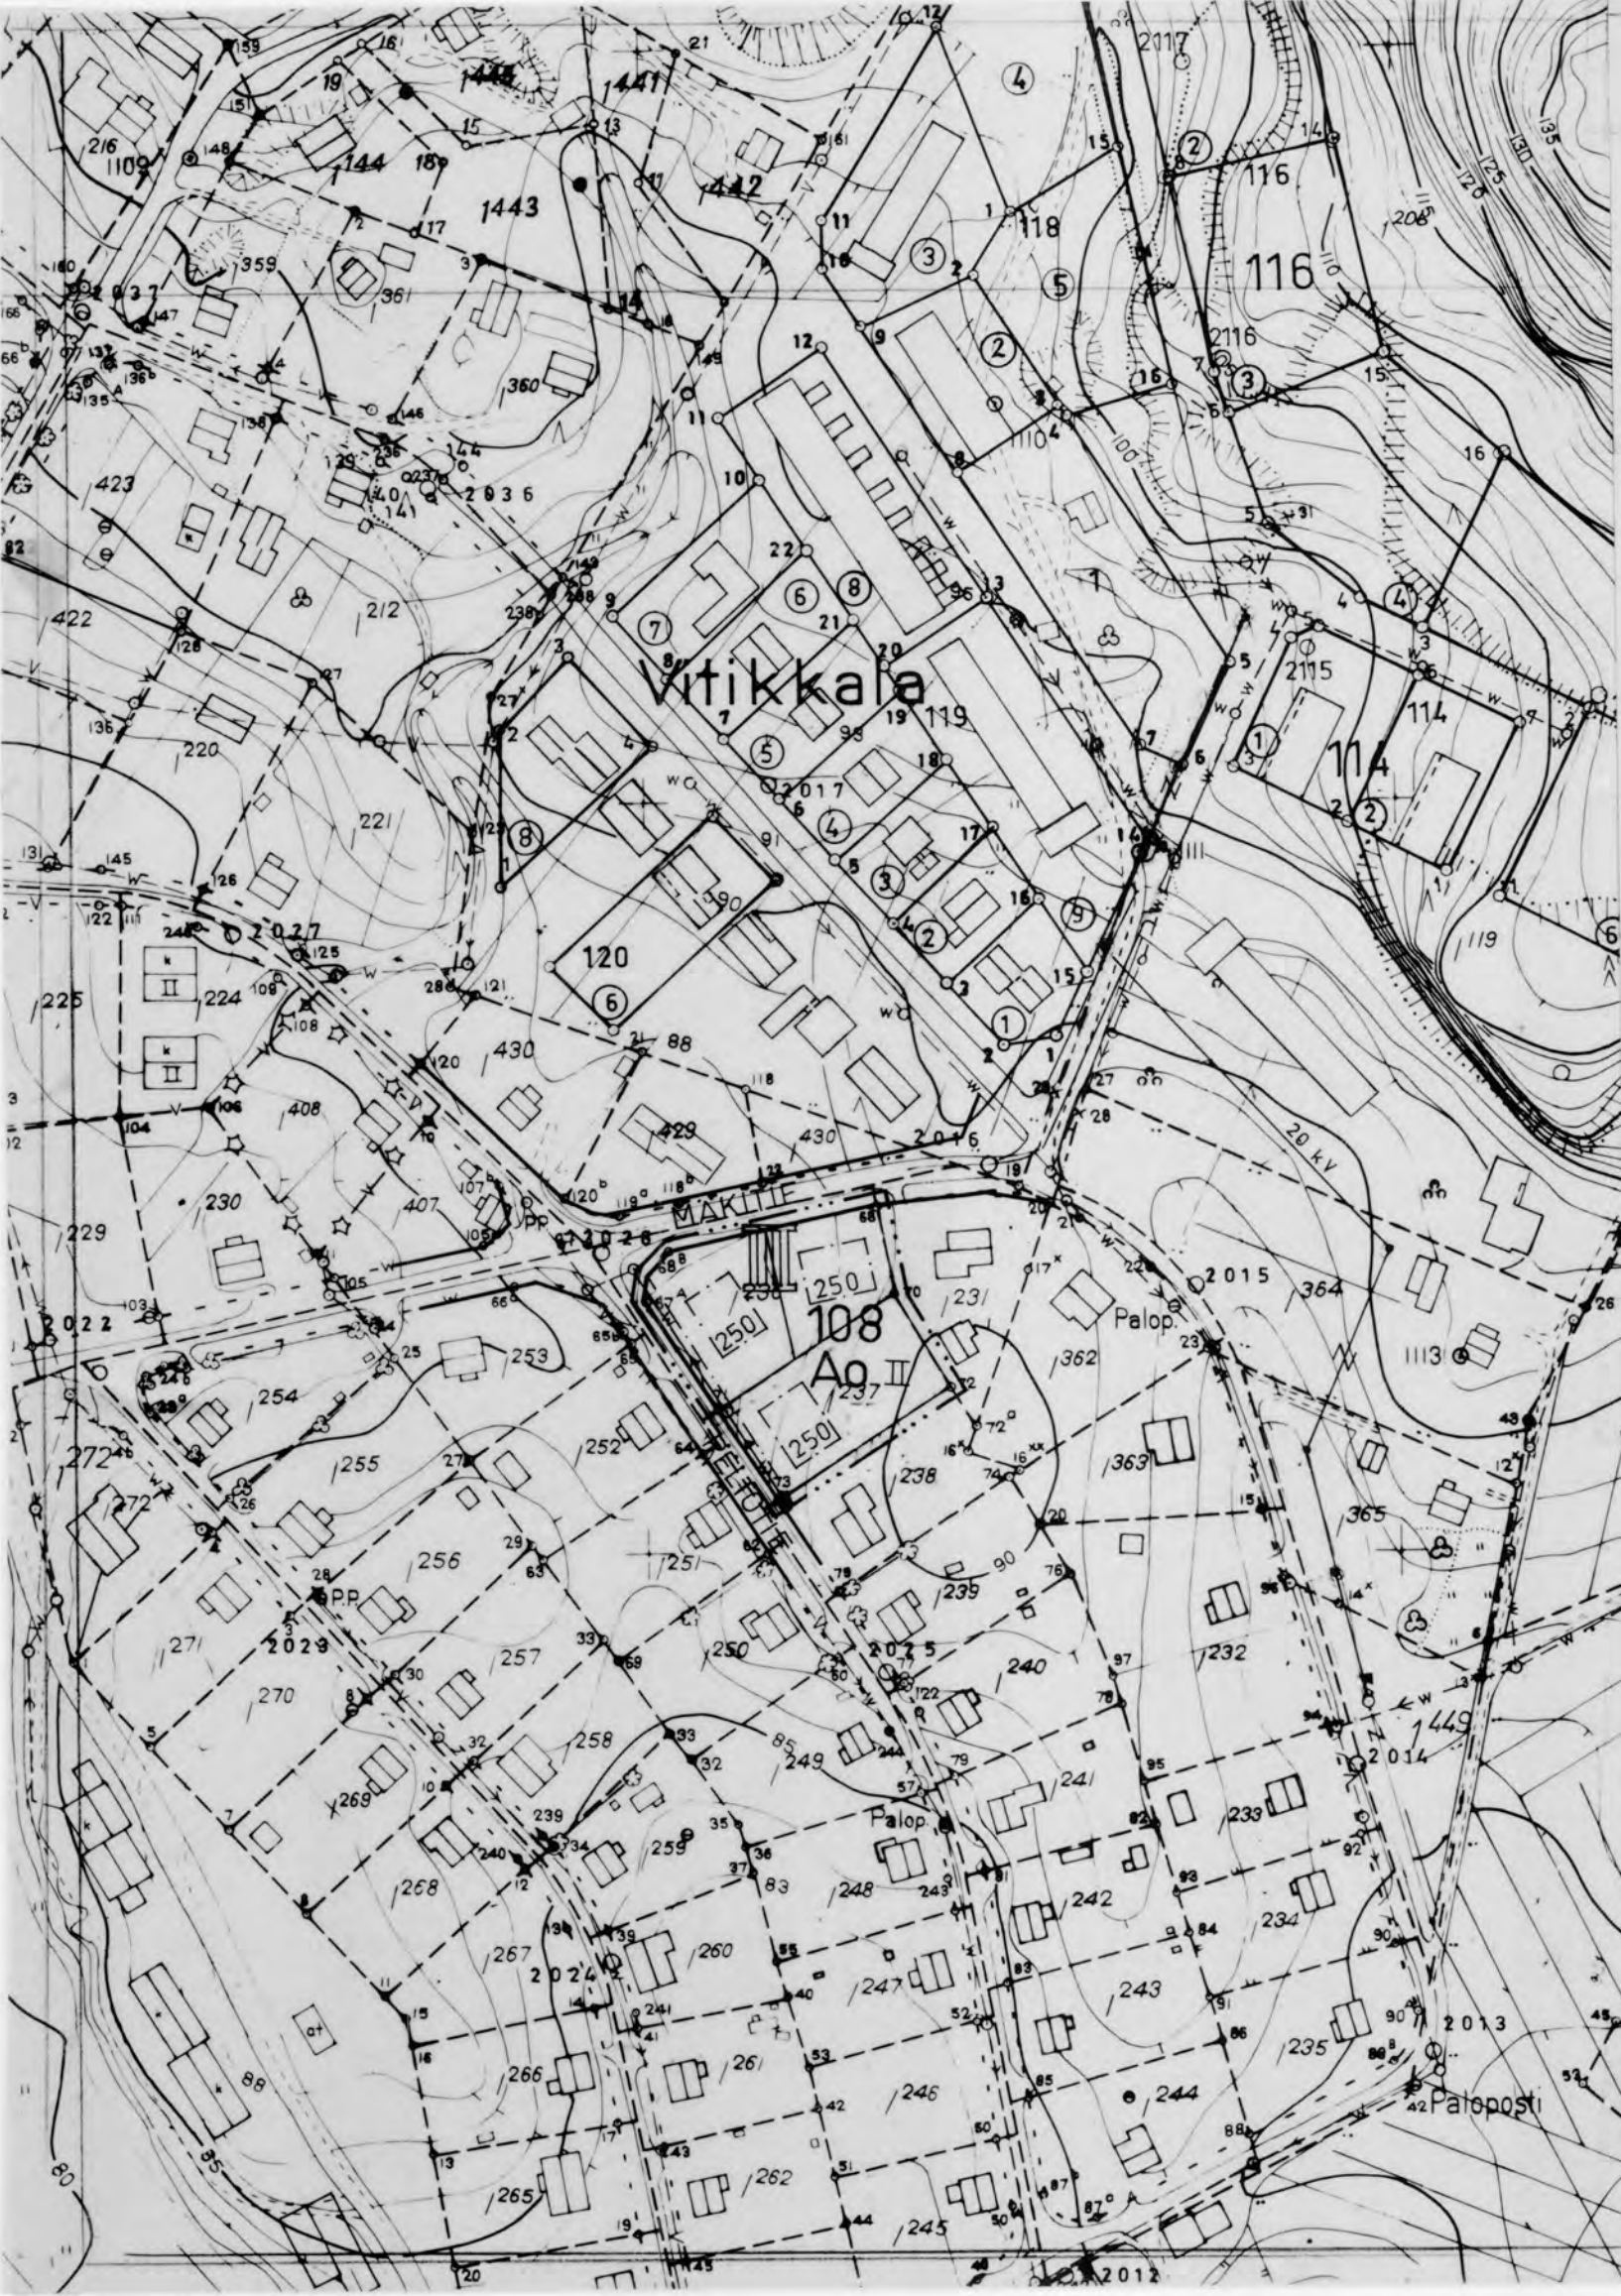

JÄMSÄN KAUPPALAN III:N KAUPPALANOSAN KORTTELIN 108 TONTTIEN 8 JA 9

ASEMAKAAVAN MUUTOS

ALUE KUULUU MAAREKISTERIIN.

MERKKIEN SELITYKSET JA ASEMAKAAVAMÄÄRÄYKSET:

- 3M SEN KAAVA-ALUEEN ULKOPUOLELLA OLEVA VIIVA, JOTA VAHVISTAMINEN KOSKEE.
- KORTTELIN, KORTTELINOSAN JA ALUEEN RAJA.
- OHJEELLINEN TONTIN RAJA
- III
108 KORTTELIN NUMERO
- 9 TONTIN NUMERO
- MÄKITIE KADUN, KATUAUKION, TORIN TAI PUISTON NIMI.
- ==== VIEMÄRIÄ VARTEN VARATTAVA ALUE.
- 250 LUKU, JOKA OSOITTAÄ SUURIMMAN RAKENNUSALALLE RAKENNETTAVAKSI SALLITUN KERROSALAN.
- II ROOMALAINEN NUMERO, JOKA OSOITTAÄ RAKENNUSTEN, RAKENNUKSEN TAI SEN OSAN SUURIMMAN SALLITUN VARSINAISEN KERROSLUVUN.
- — — — RAKENNUSALA
- Ao YKSIASUNTOISTEN ERILLISTEN PIENTALOJEN KORTTELIALUE. ASUNTOA KOHTI ON VARATTAVA VÄHINTÄÄN 10 M² YHTENÄISTÄ LASTEN LEIKKITILAA SEKÄ KAKSI AUTOPAIKKAA. RAKENTAMATTA JÄÄVÄT TONTINOSAT, JOITA EI KÄYTETÄ LEIKKIALUEINA TAI AUTOPAIKKOKSINA, ON ISTUTETTAVA JA PIDETTÄVÄ HUOLITELLUSSA KUNNOSSA.

MITTAKAAVA 1:2000

0 10 50 100

ASEMAKAAVAN MUUTOS ON LAADITTU JA POHJAKARTTA TARKASTETTU SEKÄ TODETTU SE ASETUKSEN KAAVOITUSMITTAUKSISTA JA KAAVOJEN POHJAKARTOISTA MUKAISEKSI.

JÄMSÄN KAUPPALAN KAAVOITUSTOIMISTOSSA JOULUKUUN 1. PÄIVÄNÄ 1975.

KAAVOITUSINSINÖÖRI

Ahti Vielma
AHTI VIELMA