


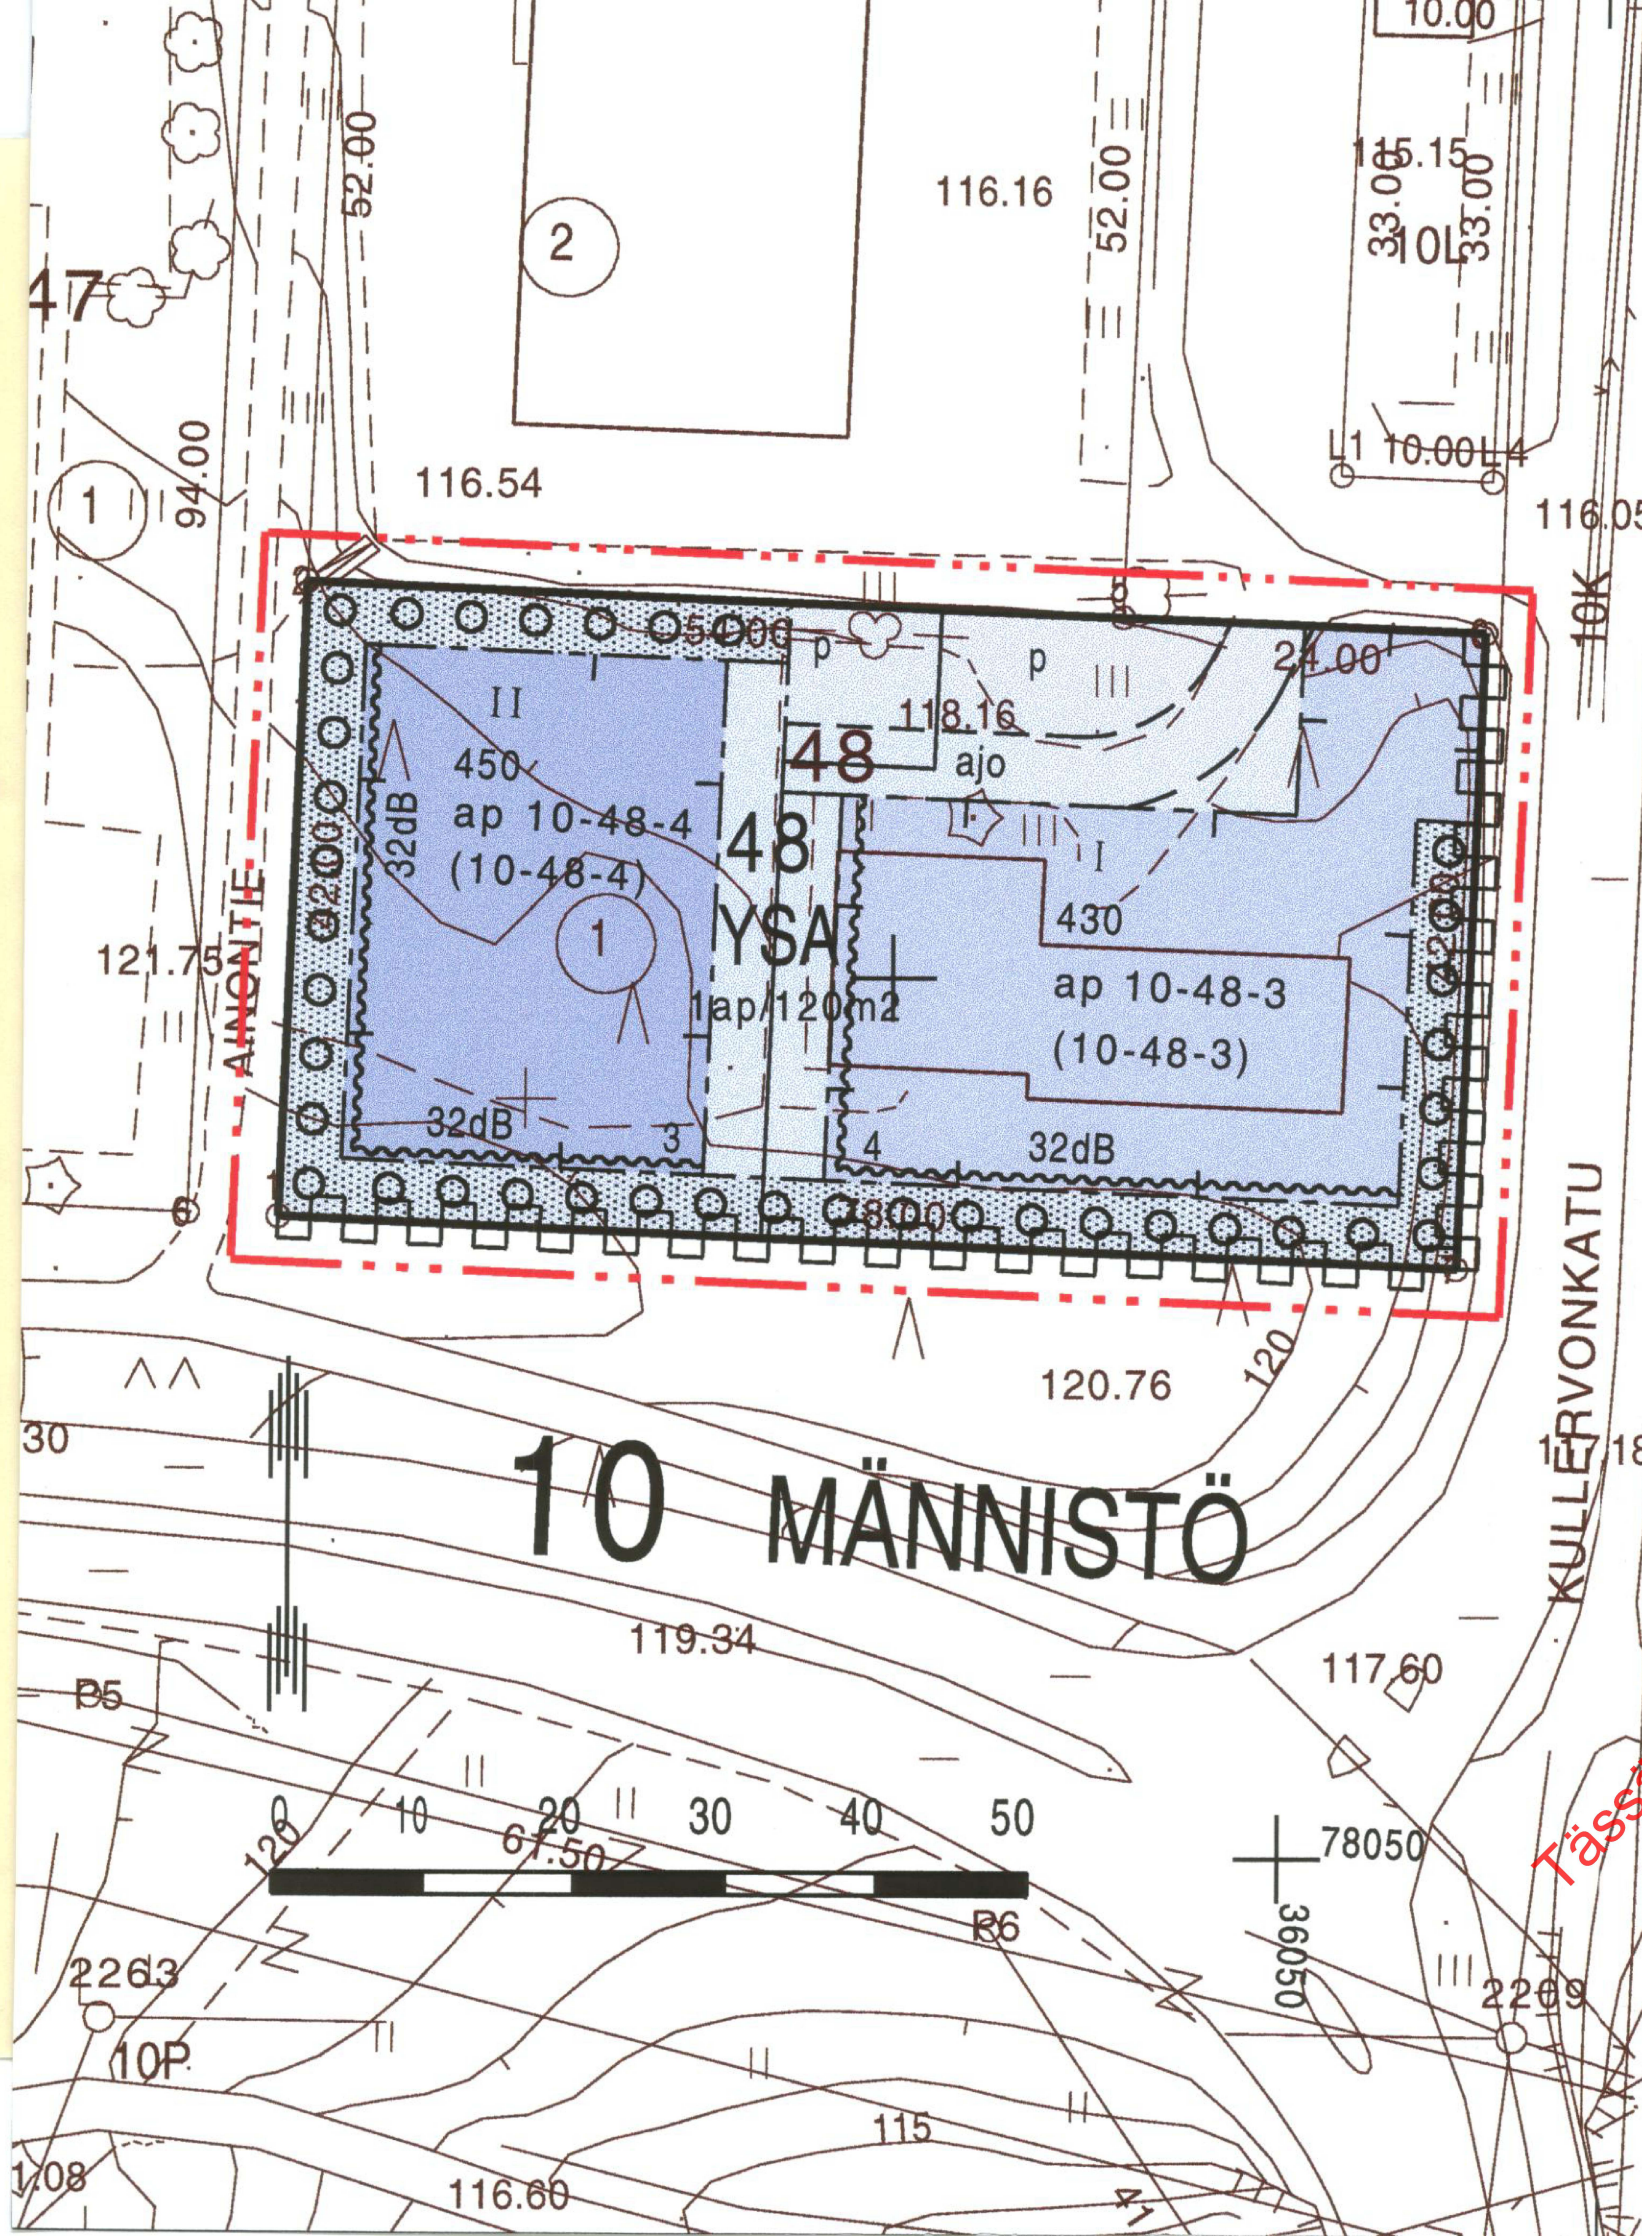

ASEMAKAAVAMERKINNÄT JA -MÄÄRÄYKSET

YSA

Sosiaalitointa ja terveydenhuoltoa palvelevien rakennusten sekä niihin liittyvien asuinrakennusten korttelialue.

Korttelin, korttelinosan ja alueen raja.

3 m sen kaava-alueen ulkopuolella oleva viiva, jota vahvistaminen koskee.

Eri kaavamääräysten alaisten alueenosien välinen raja.

Ohjeellinen eri kaavamääräysten alaisten alueenosien välinen raja.

Ohjeellinen tontin raja.

Kaupunginosan numero.

Kaupunginosan nimi.

Korttelin numero.

Tontin numero.

Rakennusoikeus kerrosalaneliömetreinä.

Romaalinen numero osoittaa rakennusten, rakennuksen tai sen osan suurimman sallitun kerrosluvun.

Rakennusala.

Istutettava alueen osa, jolle on istutettava puita ja pensaita.

Istutettava puurivi.

Alueella oleva ajoyhteys.

Pysäköimispaikka.

Katualueen rajan osa, jonka kohdalta ei saa järjestää ajoneuvoliittymää.

10
MÄN
48

3
450
I

□ □ □
□ □ □

○ ○ ○

— ajo —

□ p □

□ □ □

32dB

Merkintä osoittaa rakennusalan sivun, jonka puoleisten rakennuksen ulkoseinien sekä ikkunoiden ja muiden rakenteiden ääneneristävyyden liikennemelua vastaan on oltava vähintään 32 dB (A).

1ap/120m2

Merkintä osoittaa, kuinka monta kerrosalaneliömetriä kohti on rakennettava yksi autopaikka.

(10-48-4)

Suluissa olevat numerot osoittavat korttelit, joiden autopaikkoja saa alueelle sijoittaa.

ap 10-48-4

Merkintä osoittaa mille kaavamerkinnällä tarkoitukseen varatulle alueelle tonttia varten vaadittavat autopaikat tai osa niistä saadaan sijoittaa.

KUOPIO

ASEMAKAAVAN MUUTOS KOSKEE:
Kuopion kaupungin
10. kaupunginosan (Männistö)
korttelin 48
tonttia 1

hallitus Kaupunginvaltuusto on kokouksessaan 6.7.1998 §:n 393 tämän asemakaavan muutoksen. Kuopio 24. 8. 1998 Mikko Aro II kaupunginsihteeri	Hyväksytty Rak.A. 146 b §:n 2. mom. mukaisena vähäisenä muutoksena il- man ympäristöministeriön vahvistusta. Säilytys 616
Pohjakartta vastaa kaavoitusmittaus- asetuksen (493/82) vaatimuksia. Mittausosasto täydentää kartan pohjana olevaa tietoaineistoa jatkuvasti. Pentti Huttunen Apulaisgeodeetti	1/98 Ia1 Kuopion kaupungin Pvm 21.04.1998 tekninen virasto Mk 1:500 KAAVOITUSOSASTO Suunn JP Piirt LL Leo Kosonen Kaavoituspäällikkö