

MIKKELI		ASEMAKAAVA- ASEMAKAAVAN MUUTOS		1: 2000
Asemakaavan muutos koskee: 15. kaupunginosan (Pursiala) satama-alueita.		Asemakaavan muutoksella muodostuu: 15. kaupunginosan korttein 7 osa sekä satama-alueita.		
KAIVOITUSALOITE	. 19	NÄHTÄVILLÄ	. 19	- . 19
KAAVOITUSPÄÄTÖS	. 19		. 19	- . 19
POHJAKARTTA TÄYTTÄÄ ASETUKSEN N.O 493 /24.6.1982 VAATIMUKSET MIKKELI 12.9.1996		KAUPUNGINVALTUUSTO MIKKELI . 19 KANSLIAPÄÄLLIKKÖ		
AR.KAUPUNGINGEODEEETTI Matti Lehtinen				
MIKKELIN KAUPUNKI		MUUTOS 28.10.96		
TEKNINEN VIRASTO		MUUTOS 07.11.96		
KAAVOITUS		MUUTOS		
LAAT.	PIIRT.	TARK.	MUUTOS	
MIKKELI		9.9.1996		NUMERO
PIIRRETTY		. 19		
AJANTASAKARTALLE		. 19		732
HAKEMISTOKARTALLE		. 19		
KAAVOITUSPÄÄLLIKKÖ				

ASEMAKAAVAMERKINNÄT JA -MÄÄRÄYKSET

Teollisuus- ja varastorakennusten korttelialue.
Alueelle saa sijoittaa sellaisia toimintoja, jotka eivät vaikeuta ympäristön kaa-
van mukaista ja muuta pysyvää käyttöä.
Ulkovarastot on aidattava, kalettava tai järjestettävä muutoin niin, että näky-
mät tontille liikenneväyiltä ja muilta ympäristövoimilta alueilta ovat sisilti ja kau-
punkikuvaan sopivat.
Sahan tuotanto- ja varastoalueella rakennusten tulee olla vähintään 20 m
etäisyydellä toisistaan.

Satama-alue

3 m sen kaava-alueen ulkopuolella oleva viiva, jota vahvistaminen koskee.

Korttelin, korttelinosan ja alueen raja.

Eri kaavamääräysten alaisten alueenosien välinen raja.

Kaupunginosan numero.

Kaupunginosan nimi.

Korttelin numero.

Rakennusoikeus kerrosalaneliömetreinä.

Roomalainen numero osoittaa rakennusten, rakennuksen tai sen osan suu-
rimman sallitun kerrosluvun.


Tehokkuusluku eli kerrosalan suhde tontin pinta-alaan.

Rakennusala.

Maanalaista johtoa varten varattu alueen osa.

Autopaikat:

Toimistot 1 autopaikka/65m² kerrosalaa
Teollisuustilat 1 autopaikka/85m² kerrosalaa
Varastot 1 autopaikka/200m² kerrosalaa

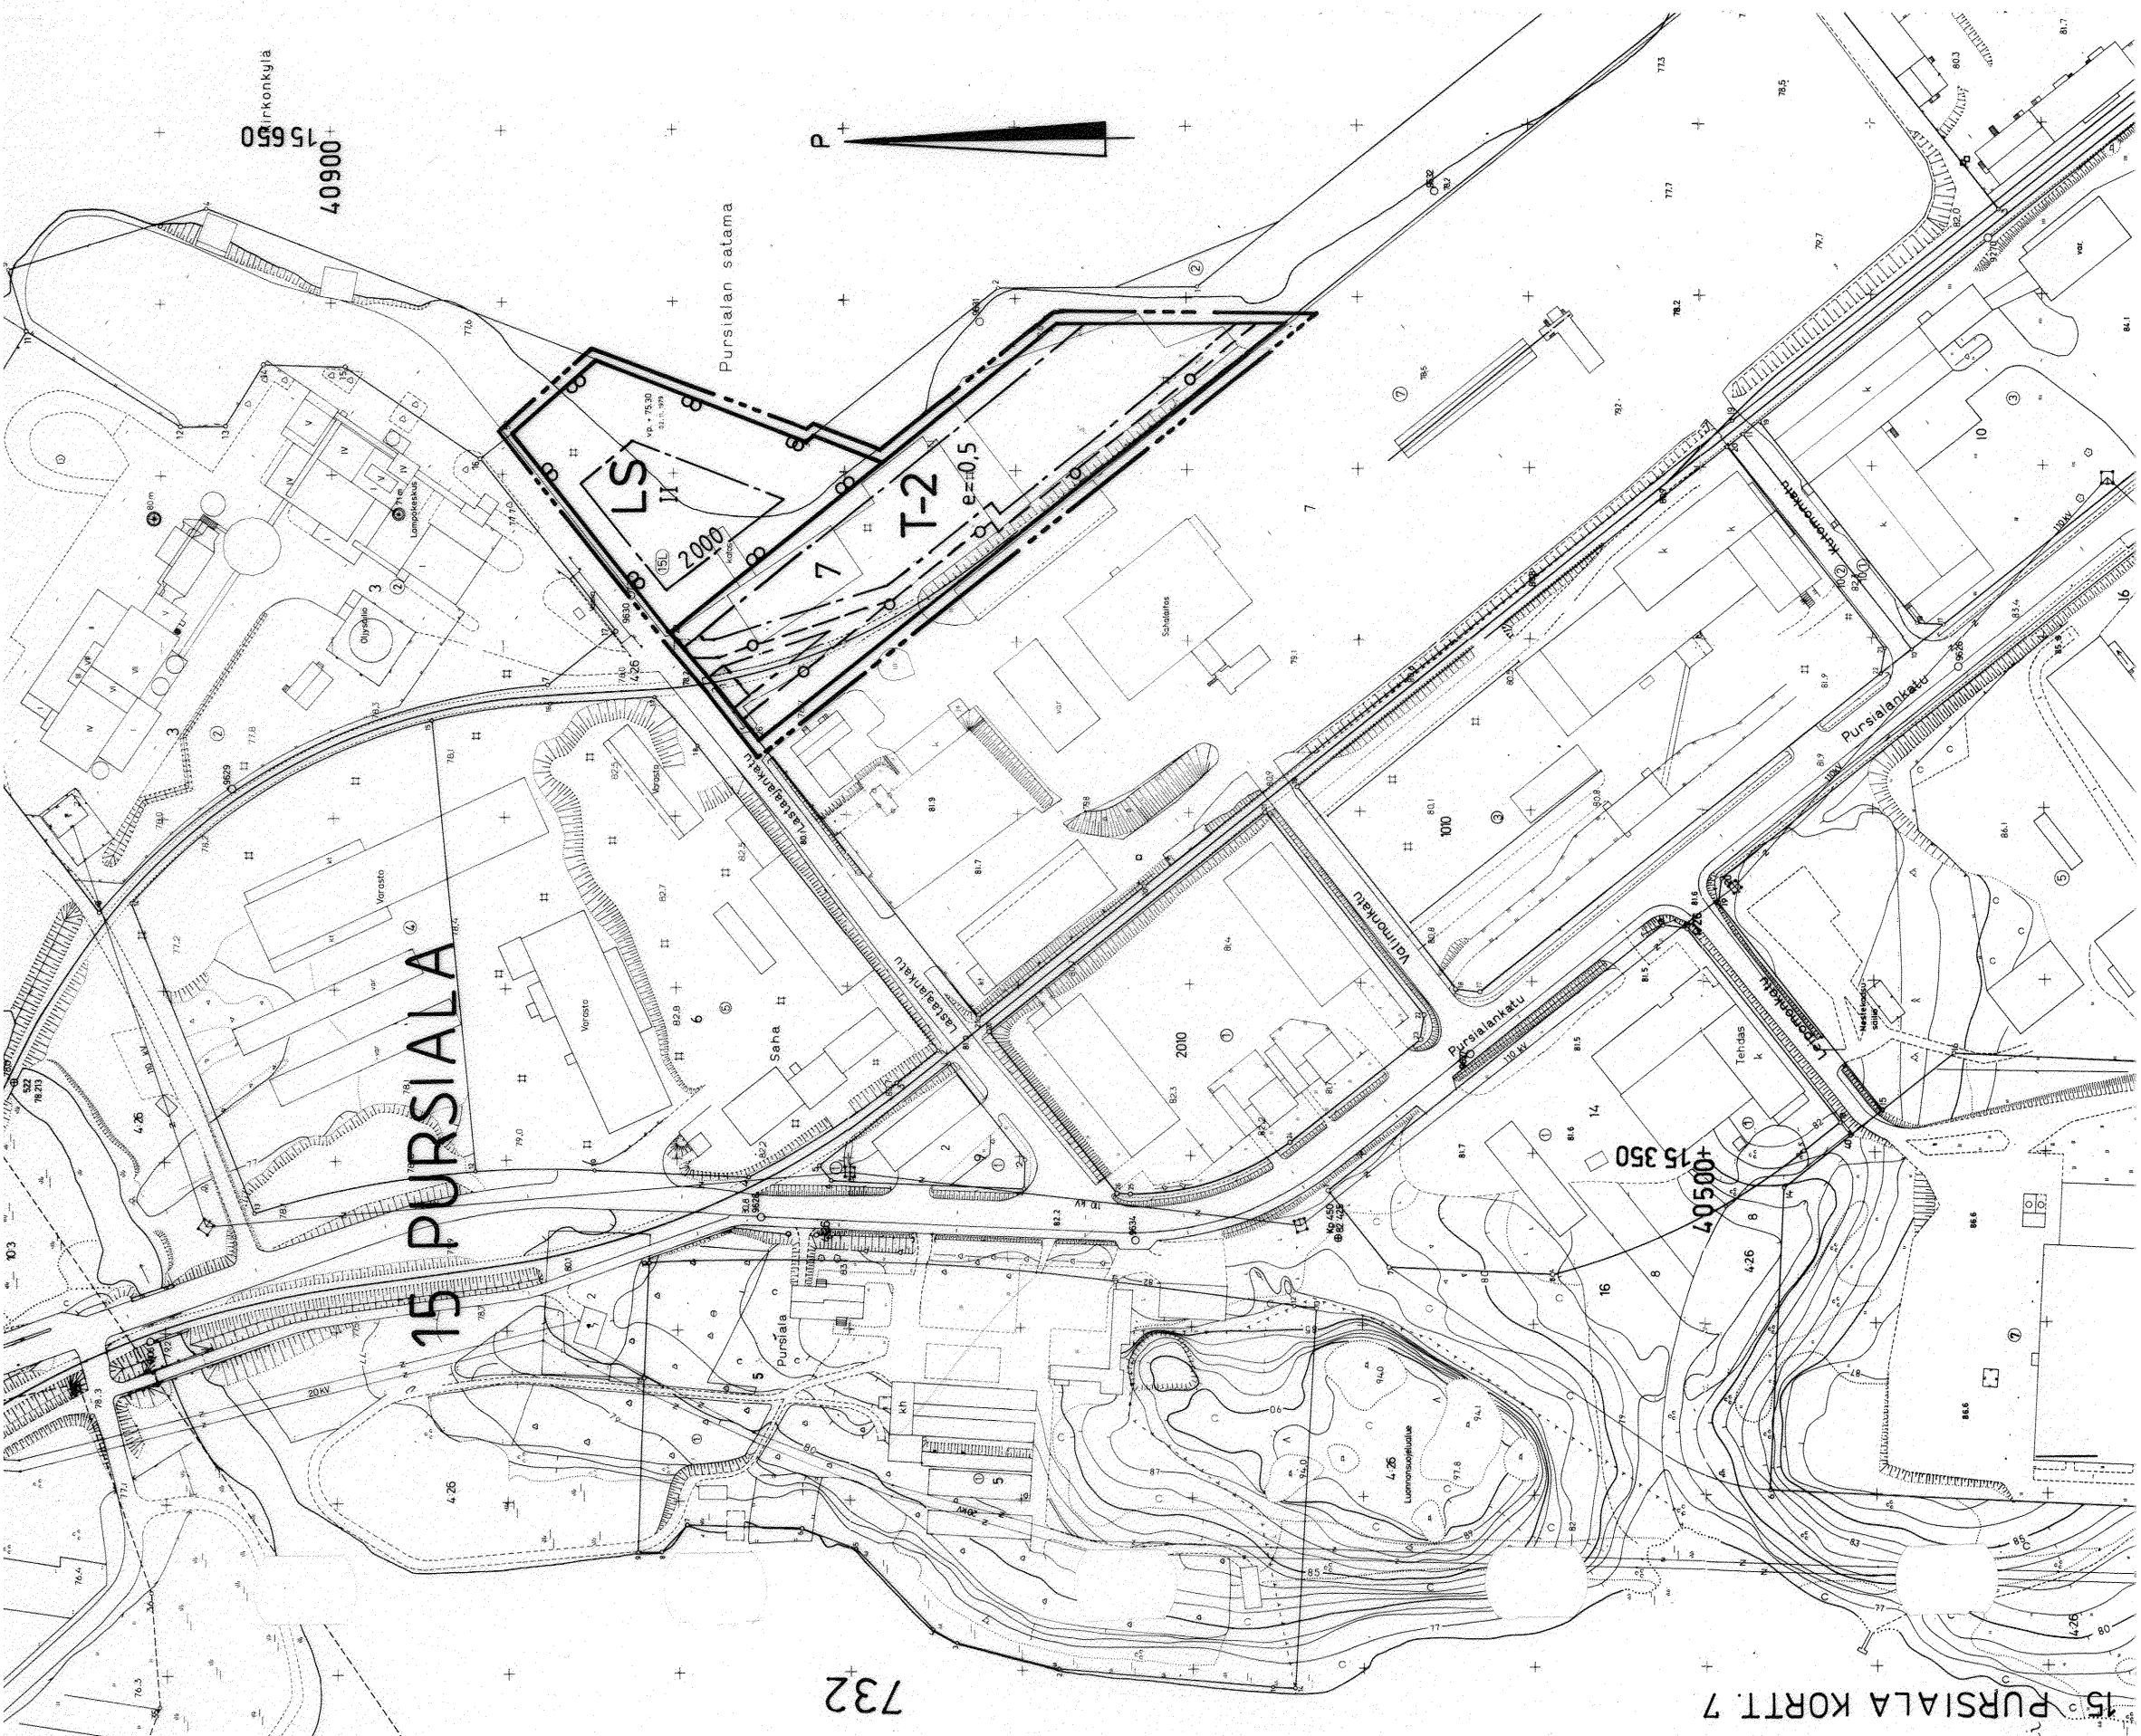

T-2

LS

15

PURS

7

2000

II

e=0.5