


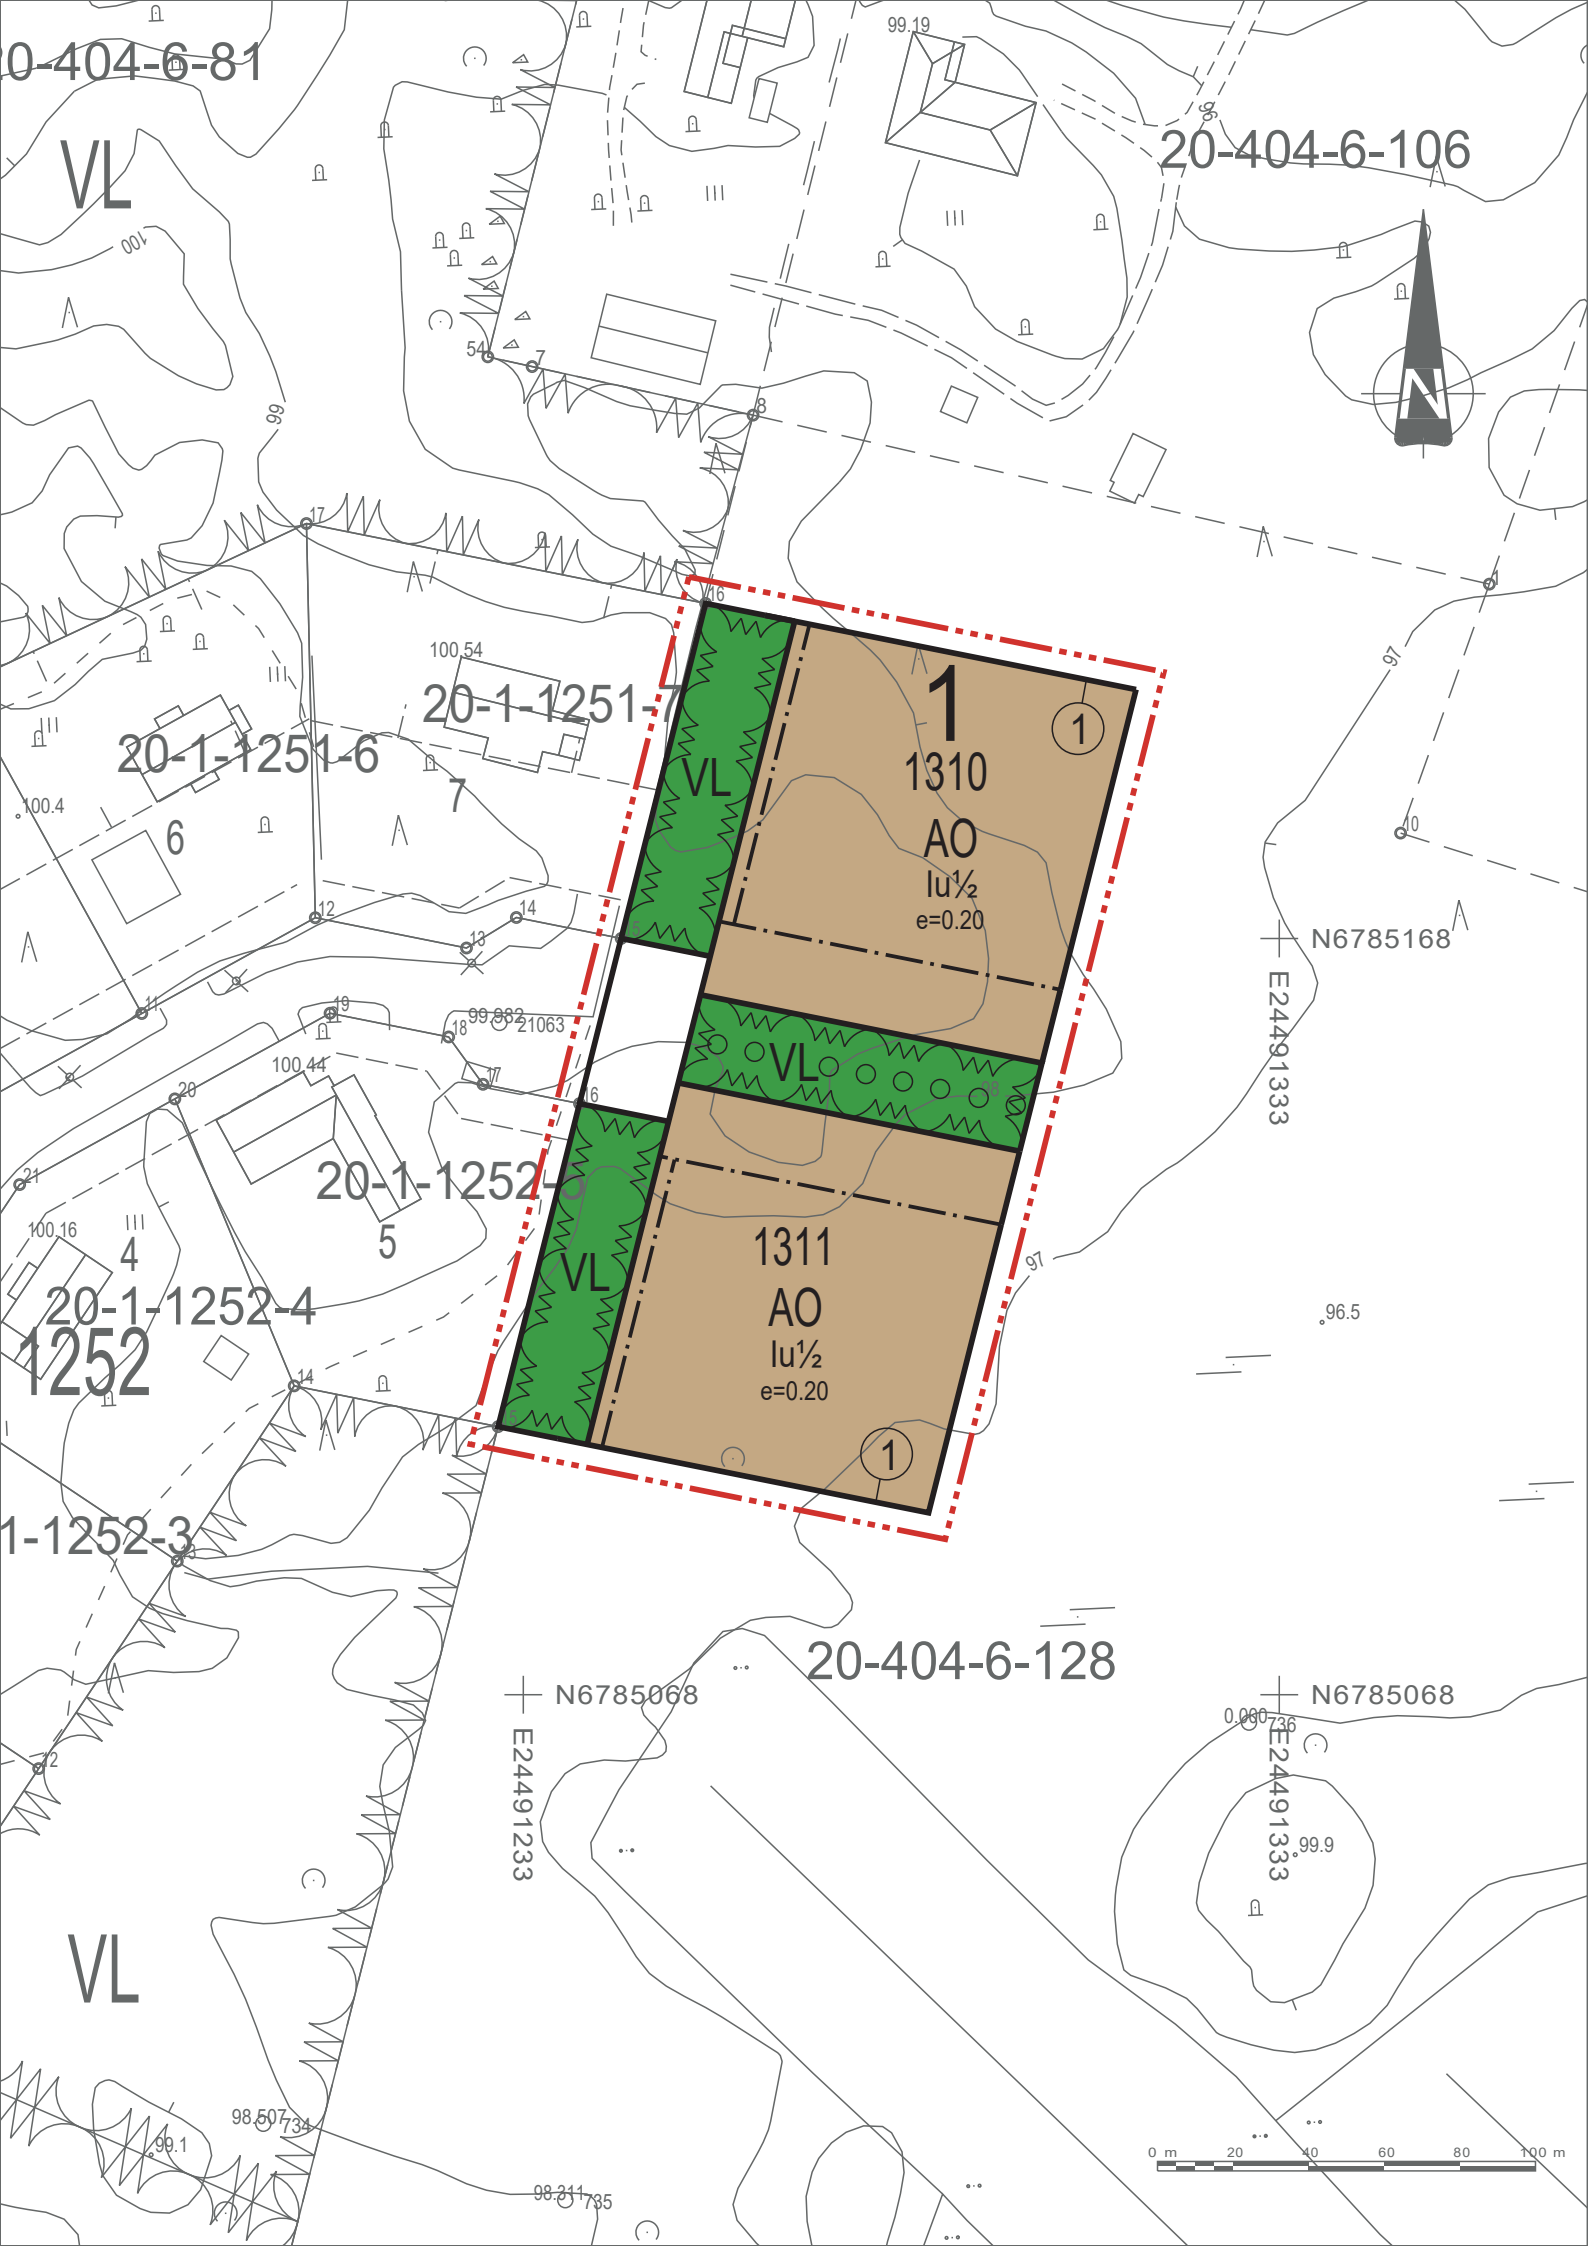

ASEMAKAAVAMERKINNÄT JA -MÄÄRÄYKSET:



Erillispientalojen korttelialue.



Lähivirkistysalue.



3 m kaava-alueen rajan ulkopuolella oleva viiva.



Korttelin, korttelinosan ja alueen raja.



Osa-alueen raja.



Kaupungin- tai kunnanosan numero.




Korttelin numero.



Sitovan tonttijaon mukaisen tontin raja ja numero.



Murtoluku roomalaisen numeron jäljessä osoittaa, kuinka suuren osan rakennuksen suurimman kerroksen alasta ullakon tasolla saa käyttää kerrosalaan luettavaksi tilaksi.

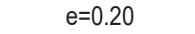

Tehokkuusluku eli kerrosalan suhde tontin/rakennuspaikan pinta-alaan.



Rakennusala.



Katu.



Ulkoilureitti.

Asemakaava koskee kiinteistöä 20-404-6-128.
Asemakaavalla muodostuu 1. kaupunginosan korttelit 1310 ja 1311, lähivirkistysaluetta sekä katualuetta.
Tonttijaolla muodostuu 1. kaupunginosan korttelin 1310 tontti 1 ja korttelin 1311 tontti 1.

Asemakaavan yhteydessä hyväksytään sitova tonttijako.

 AKAAN KAUPUNKI MAANKÄYTTÖ JA KAAVOITUS		~~KAAVANUMERO: 1075~~
		Kaavanumero 001077
SAMMALTIE ASEMAKAAVA		MITTAKAAVA: 1:1000
KOORDINAATTIJÄRJESTELMÄ: ETRS-GK24 KORKEUSJÄRJESTELMÄ: N2000 POHJAKARTTA TÄYTTÄÄ MRL 54 § VAATIMUKSET.		
AKAASSA 27.11.2019		HEIKKI KNUUTILA, MITTAUSINSINÖÖRI
SUUNNITTELIJA:	HELENA KEVA / NIINA JÄRVINEN	NÄHTÄVILLÄOLOT
PIIRTÄJÄ:	HELENA KEVA / NIINA JÄRVINEN	OAS, LUONNOS: 19.9. - 19.10.2018 EHDOTUS: 14.11. - 16.12.2018
PÄIVÄYS:	7.11.2018 / 27.11.2019	HYVÄKSYMINEN ELINVOIMALAUTAKUNTA: 27.11.2019
		LAINVOIMAISUUSKUULUTUS: 16.6.2021