


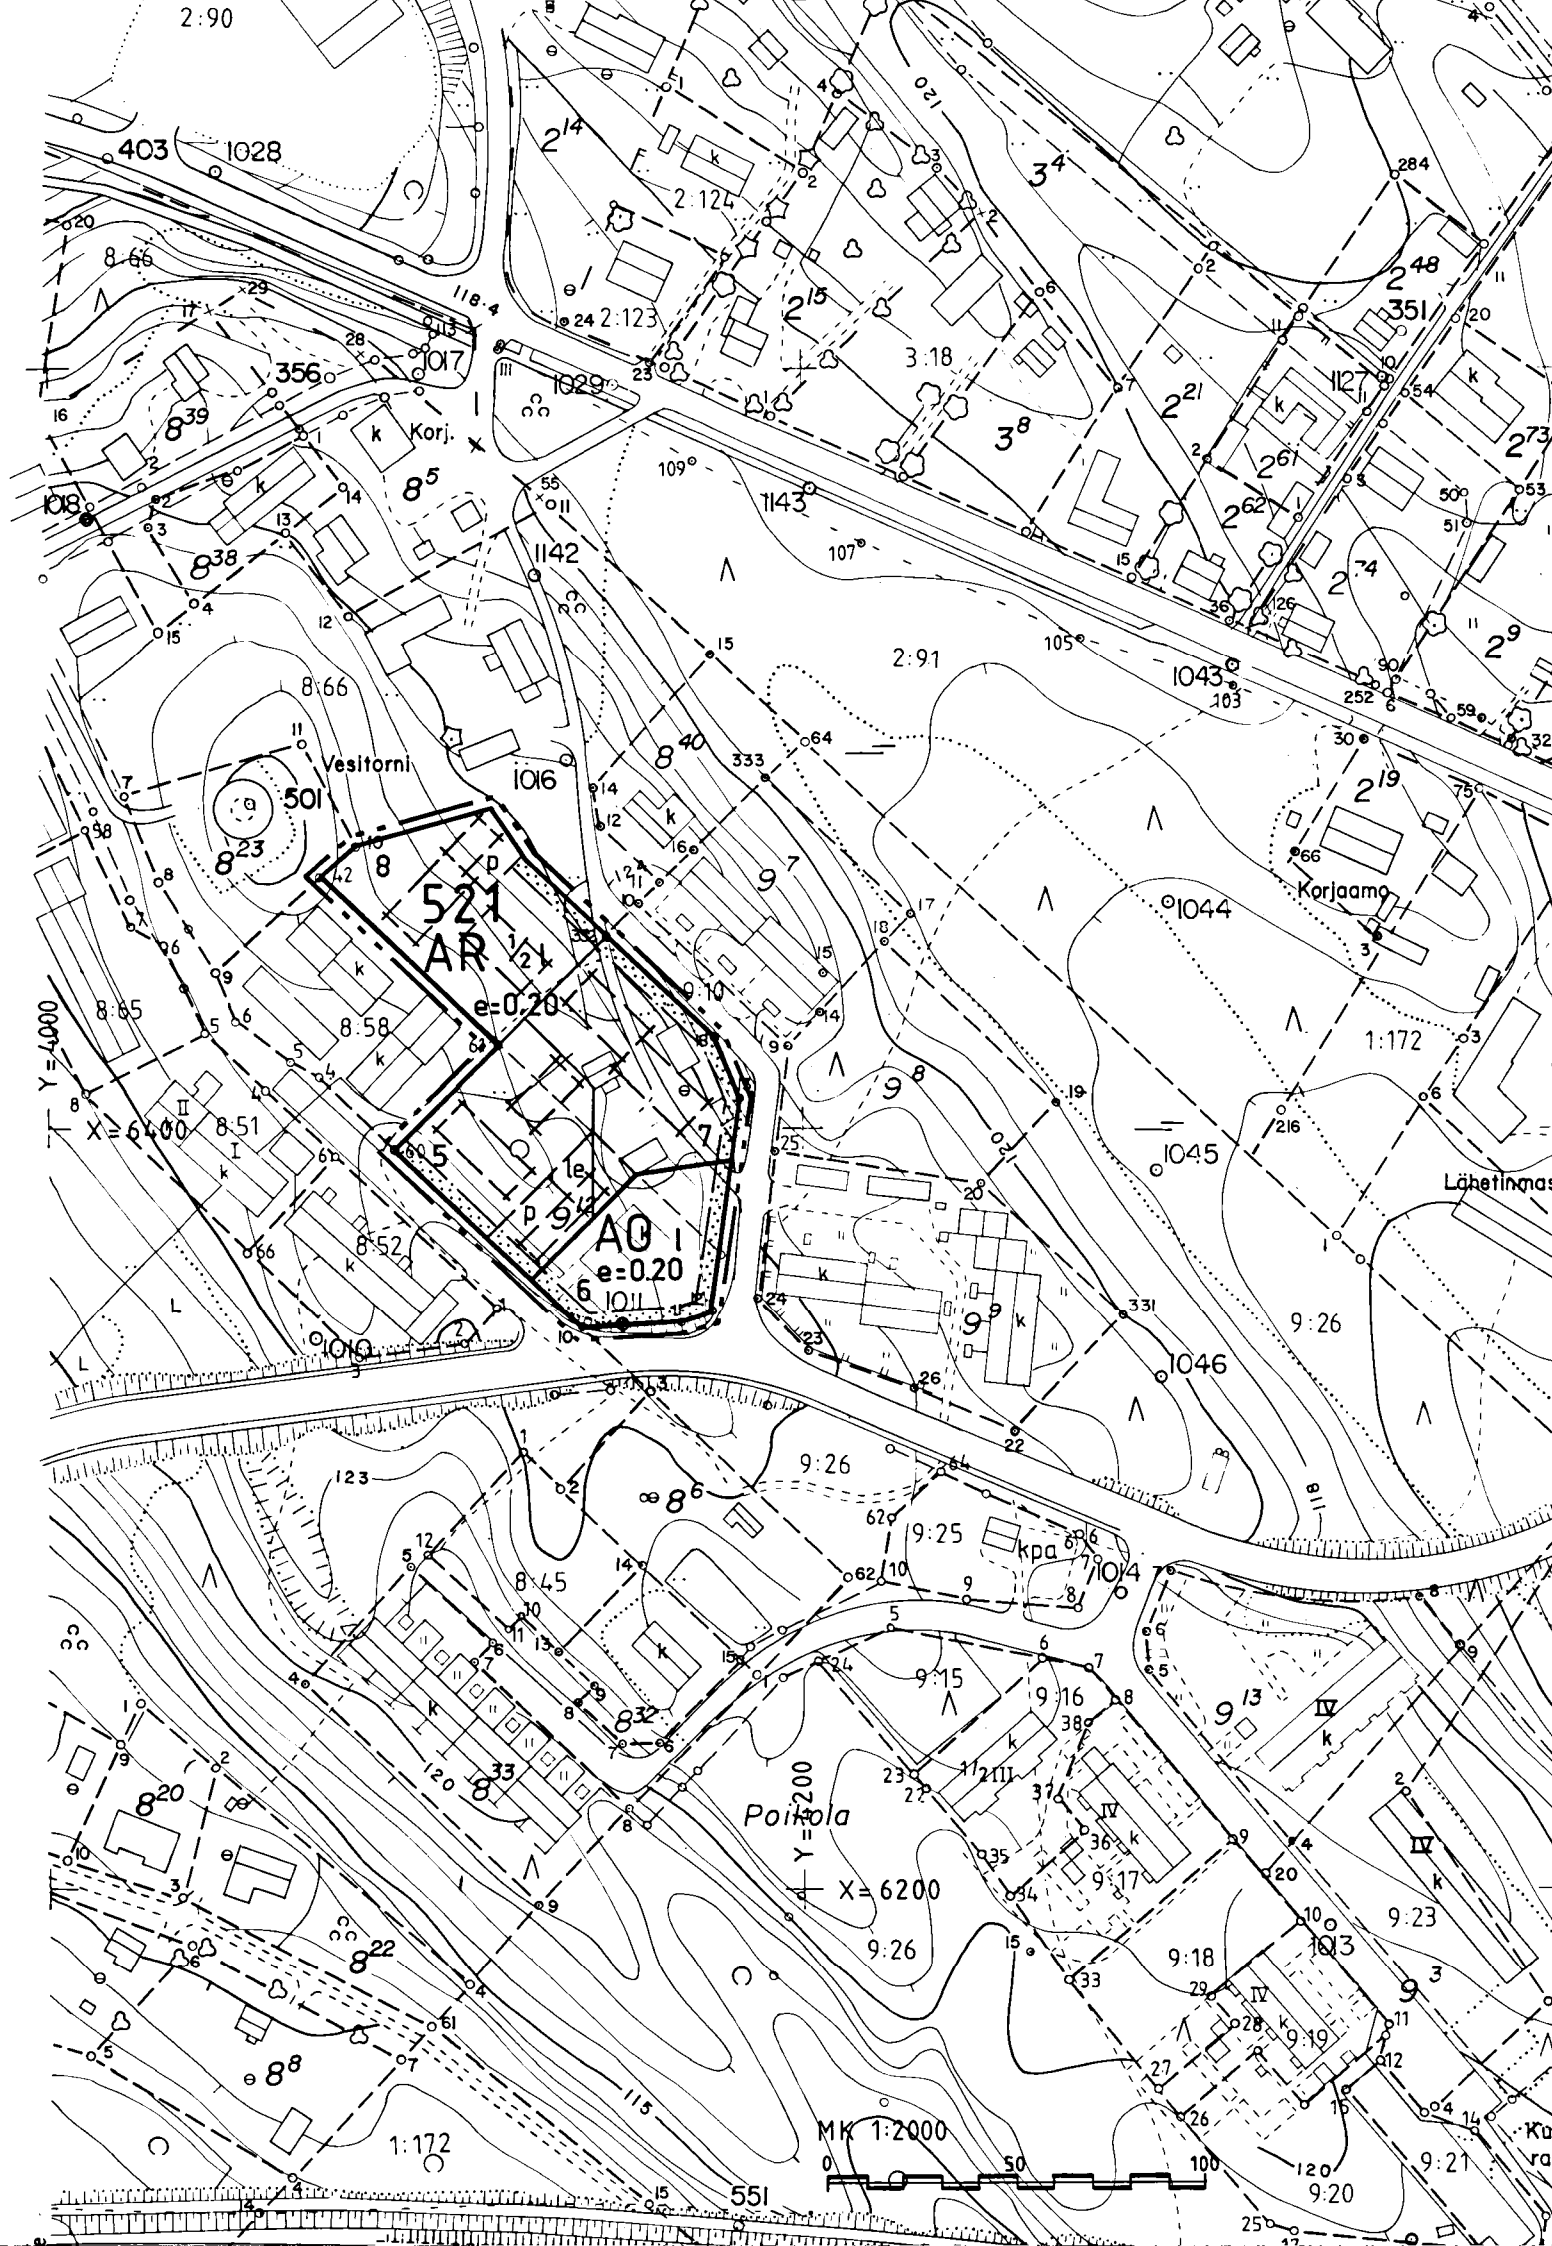

JUVA

KIRKONSEUTU KUMMUNMÄKI

Rakennuskaavan muutos osassa korttelia n:o 521

RAKENNUSKAAVAMERKINNÄT JA -MÄÄRÄYKSET

AR

Rivitalojen ja muiden kytkettyjen asuinrakennusten korttelialue.

A0

Erillispientalojen korttelialue.

3 m sen kaava-alueen ulkopuolella oleva viiva, jota vahvistaminen koskee.

Korttelin, korttelinosan ja alueen raja.

Eri kaavamääräysten alaisten alueenosien välinen raja.

Ohjeellinen eri kaavamääräysten alaisten alueenosien välinen raja.

Ohjeellinen rakennuspaikan raja.

521

Korttelin numero.

7

Rakennuspaikan numero.

1

Roomalainen numero osoittaa rakennusten, rakennuksen tai sen osan suurimman sallitun kerrosluvun.

1/2 1

Murtoluku roomalaisen numeron edessä osoittaa, kuinka suuren osan rakennuksen suurimman kerroksen alasta saa kaavassa lukumäärältään mainittujen kerrosten alapuolella olevasta tilasta kerrosluvun estämättä käyttää kerrosalaan laskettavaksi tilaksi.

e=0.20

Tehokkuusluku eli kerrosalan suhde rakennuspaikan pinta-alaan.

le

Ohjeellinen leikki- ja oleskelualueeksi varattu alueen osa.

Istutettava alueen osa.

P

Ohjeellinen pysäköimispaikka.

Juvalla 18. 3. 1986

JORMA ANTTILA
Kaavoitusinsinööri

Juvan kunnanvaltuusto on päätöksellään
7 / 8 1986 § 59 hyväksynyt tämän
rakennuskaavan muutoksen.

Tämän rakennuskaavan muutoksen pohjakartta
täyttää asetuksen 493 / 82 vaatimukset.

Kunnansihteeri

Esko Vuokko

Maanmittausteknikko

Antti Valtonen