




ASEMAKAAVAMERKINNÄT JA -MÄÄRÄYKSET



Asuinkerrostalojen korttelialue.

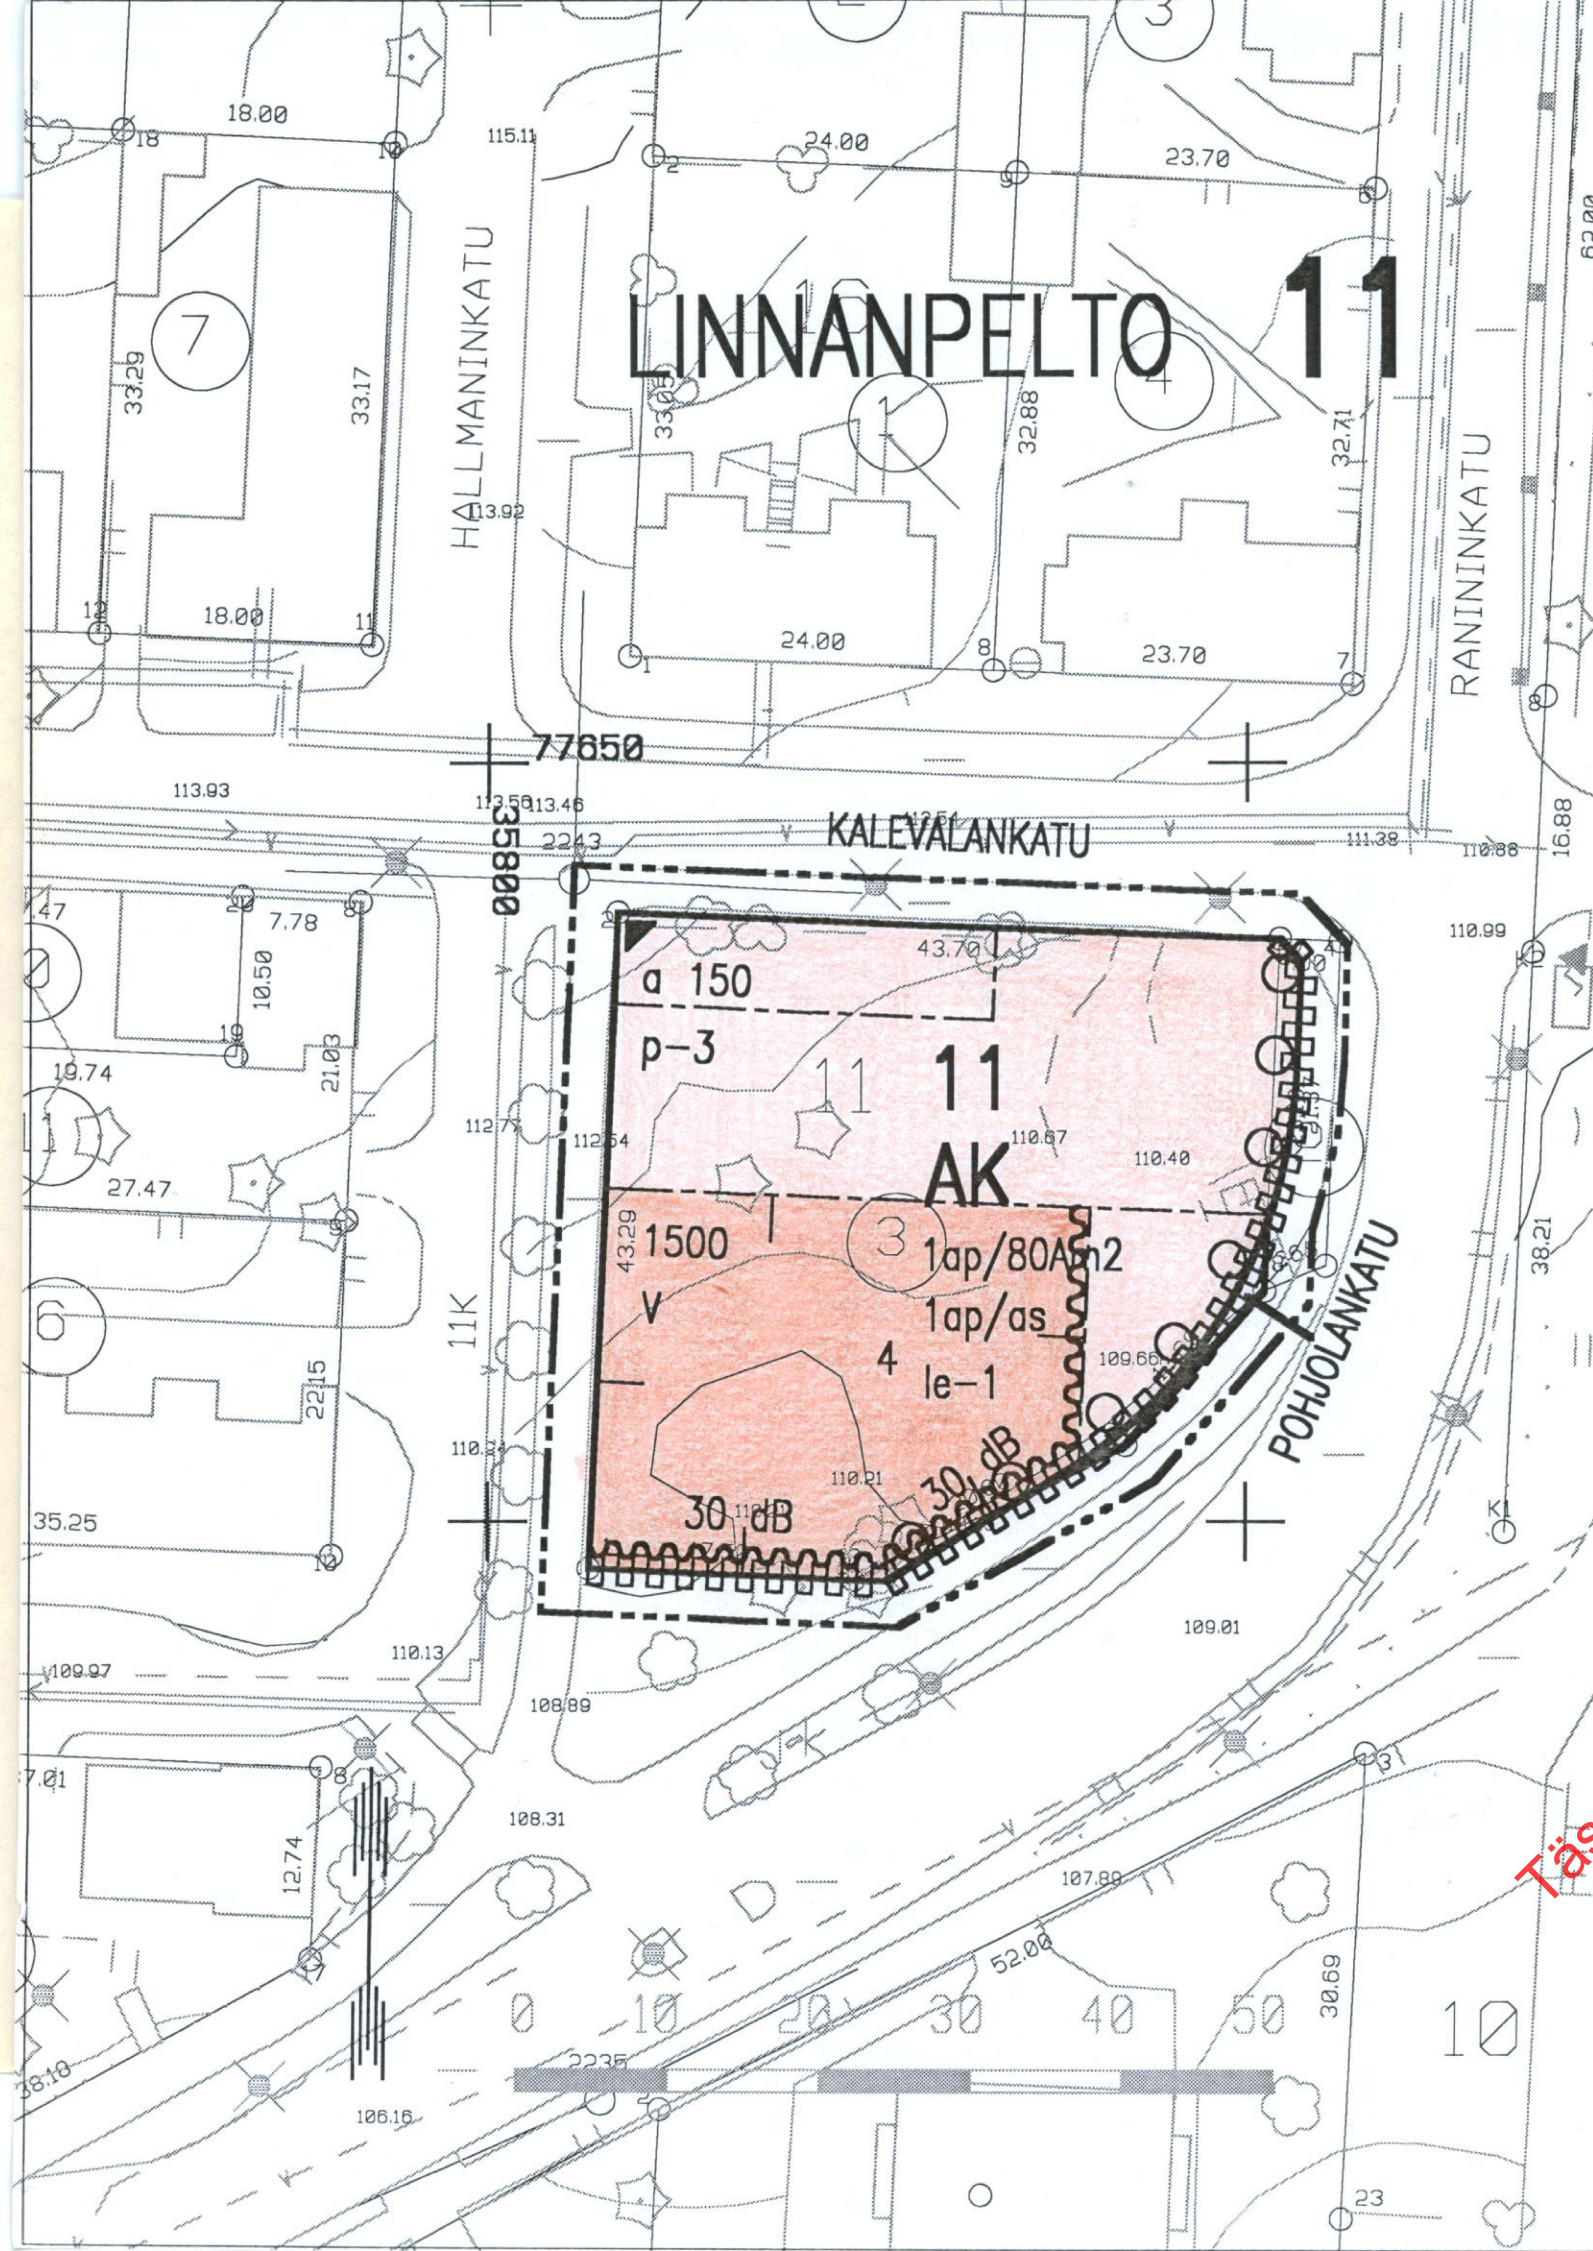

3 m sen kaava-alueen ulkopuolella oleva viiva, jota vahvistaminen koskee.



Korttelin, korttelinosan ja alueen raja.

11

Kaupunginosan numero.

LIN

Kaupunginosan nimi.

11

Korttelin numero.

4

Tontin numero.

1500


Rakennusoikeus kerrosalaneliömitteinä.

V


Roomalainen numero osoittaa rakennusten, rakennuksen tai sen osan suurimman sallitun kerrosluvun.

KALEV

Kadun, katukukion, tien tai puiston nimi.

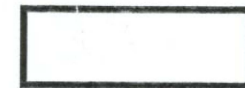


Katualue.

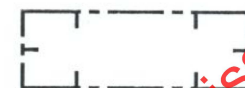

Rakennusala.




Auton säilytyspaikan rakennusala.

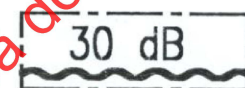

Merkintä osoittaa rakennusalan sivun, jonka puoleisten rakennuksen ulkoseinien sekä ikkunoiden ja muiden rakenteiden ääneneristävyyden liikennemelua vastaan on oltava vähintään 30 dB (A).



Rakennusalan kulmapiste, josta lähtien on ainakin toista rakennusalan sivua pitkin rakennettava 9 metrin pituudelta rakennus tai umpiaita.

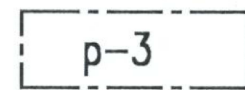

Pysäköimispaikka. Alue on jaettava istutuskaisoilla tarkoituksen mukaisiin osiin ja alueella olevat huomattavat puut on säilytettävä.

1ap/80Am2

Merkintä osoittaa, kuinka monta asuinkerrosalaneliometriä kohti on rakennettava yksi autopaikka.

1ap/as

Merkintä osoittaa, kuinka monta autopaikkaa asuntoa kohti on rakennettava.



Katualueen rajan osa, jonka kohdalla ei saa järjestää ajoneuvoliittymää.



Istutettava puurivi.

le-1

Leikki- ja oleskelualue tulee varustaa liikennemelun puoleiselta sivulta riittävän korkealla umpiaidalla silloin kun alue sijaitsee pääkadun läheisyydessä.

KUOPIO

Asemakaavan muutos koskee:

Kuopion kaupungin
11. kaupunginosan (LINNANPELTO)
korttelia 11 sekä
katuallueta

Asemakaavan muutoksella muodostuu:

Kuopion kaupungin
11. kaupunginosan (LINNANPELTO)
korttelin 11 osa sekä
katuallueta

Kaupunginvaltuusto on kokouksessaan
13. 11. 1995:n 138 kohdalla hyväksynyt
tämän asemakaavan muutoksen.

Kuopio 27.11.1995 Mikko Aro
II kaupunginsihteeri

Vahvistettun ympäristöministeriön
päätöksellä n:o 296/5241/95
29.1.1996

Säilytys

594

Pohjakartta vastaa kaavoitusmittaus-
asetuksen (493/82) vaatimuksia.
Mittausosasto täydentää kartan pohjana
olevaa tietoa jatkuvasti.

Pentti Huttunen
Apulaisgeodeetti

9/95 la1
Pvm 4.9.1995
Mk 1:500
Suunn MLd
Piirt EK

Kuopion kaupungin
tekninen virasto
KAAVOITUSOSASTO
Leo Kosonen
va. Kaavoituspäälikkö