


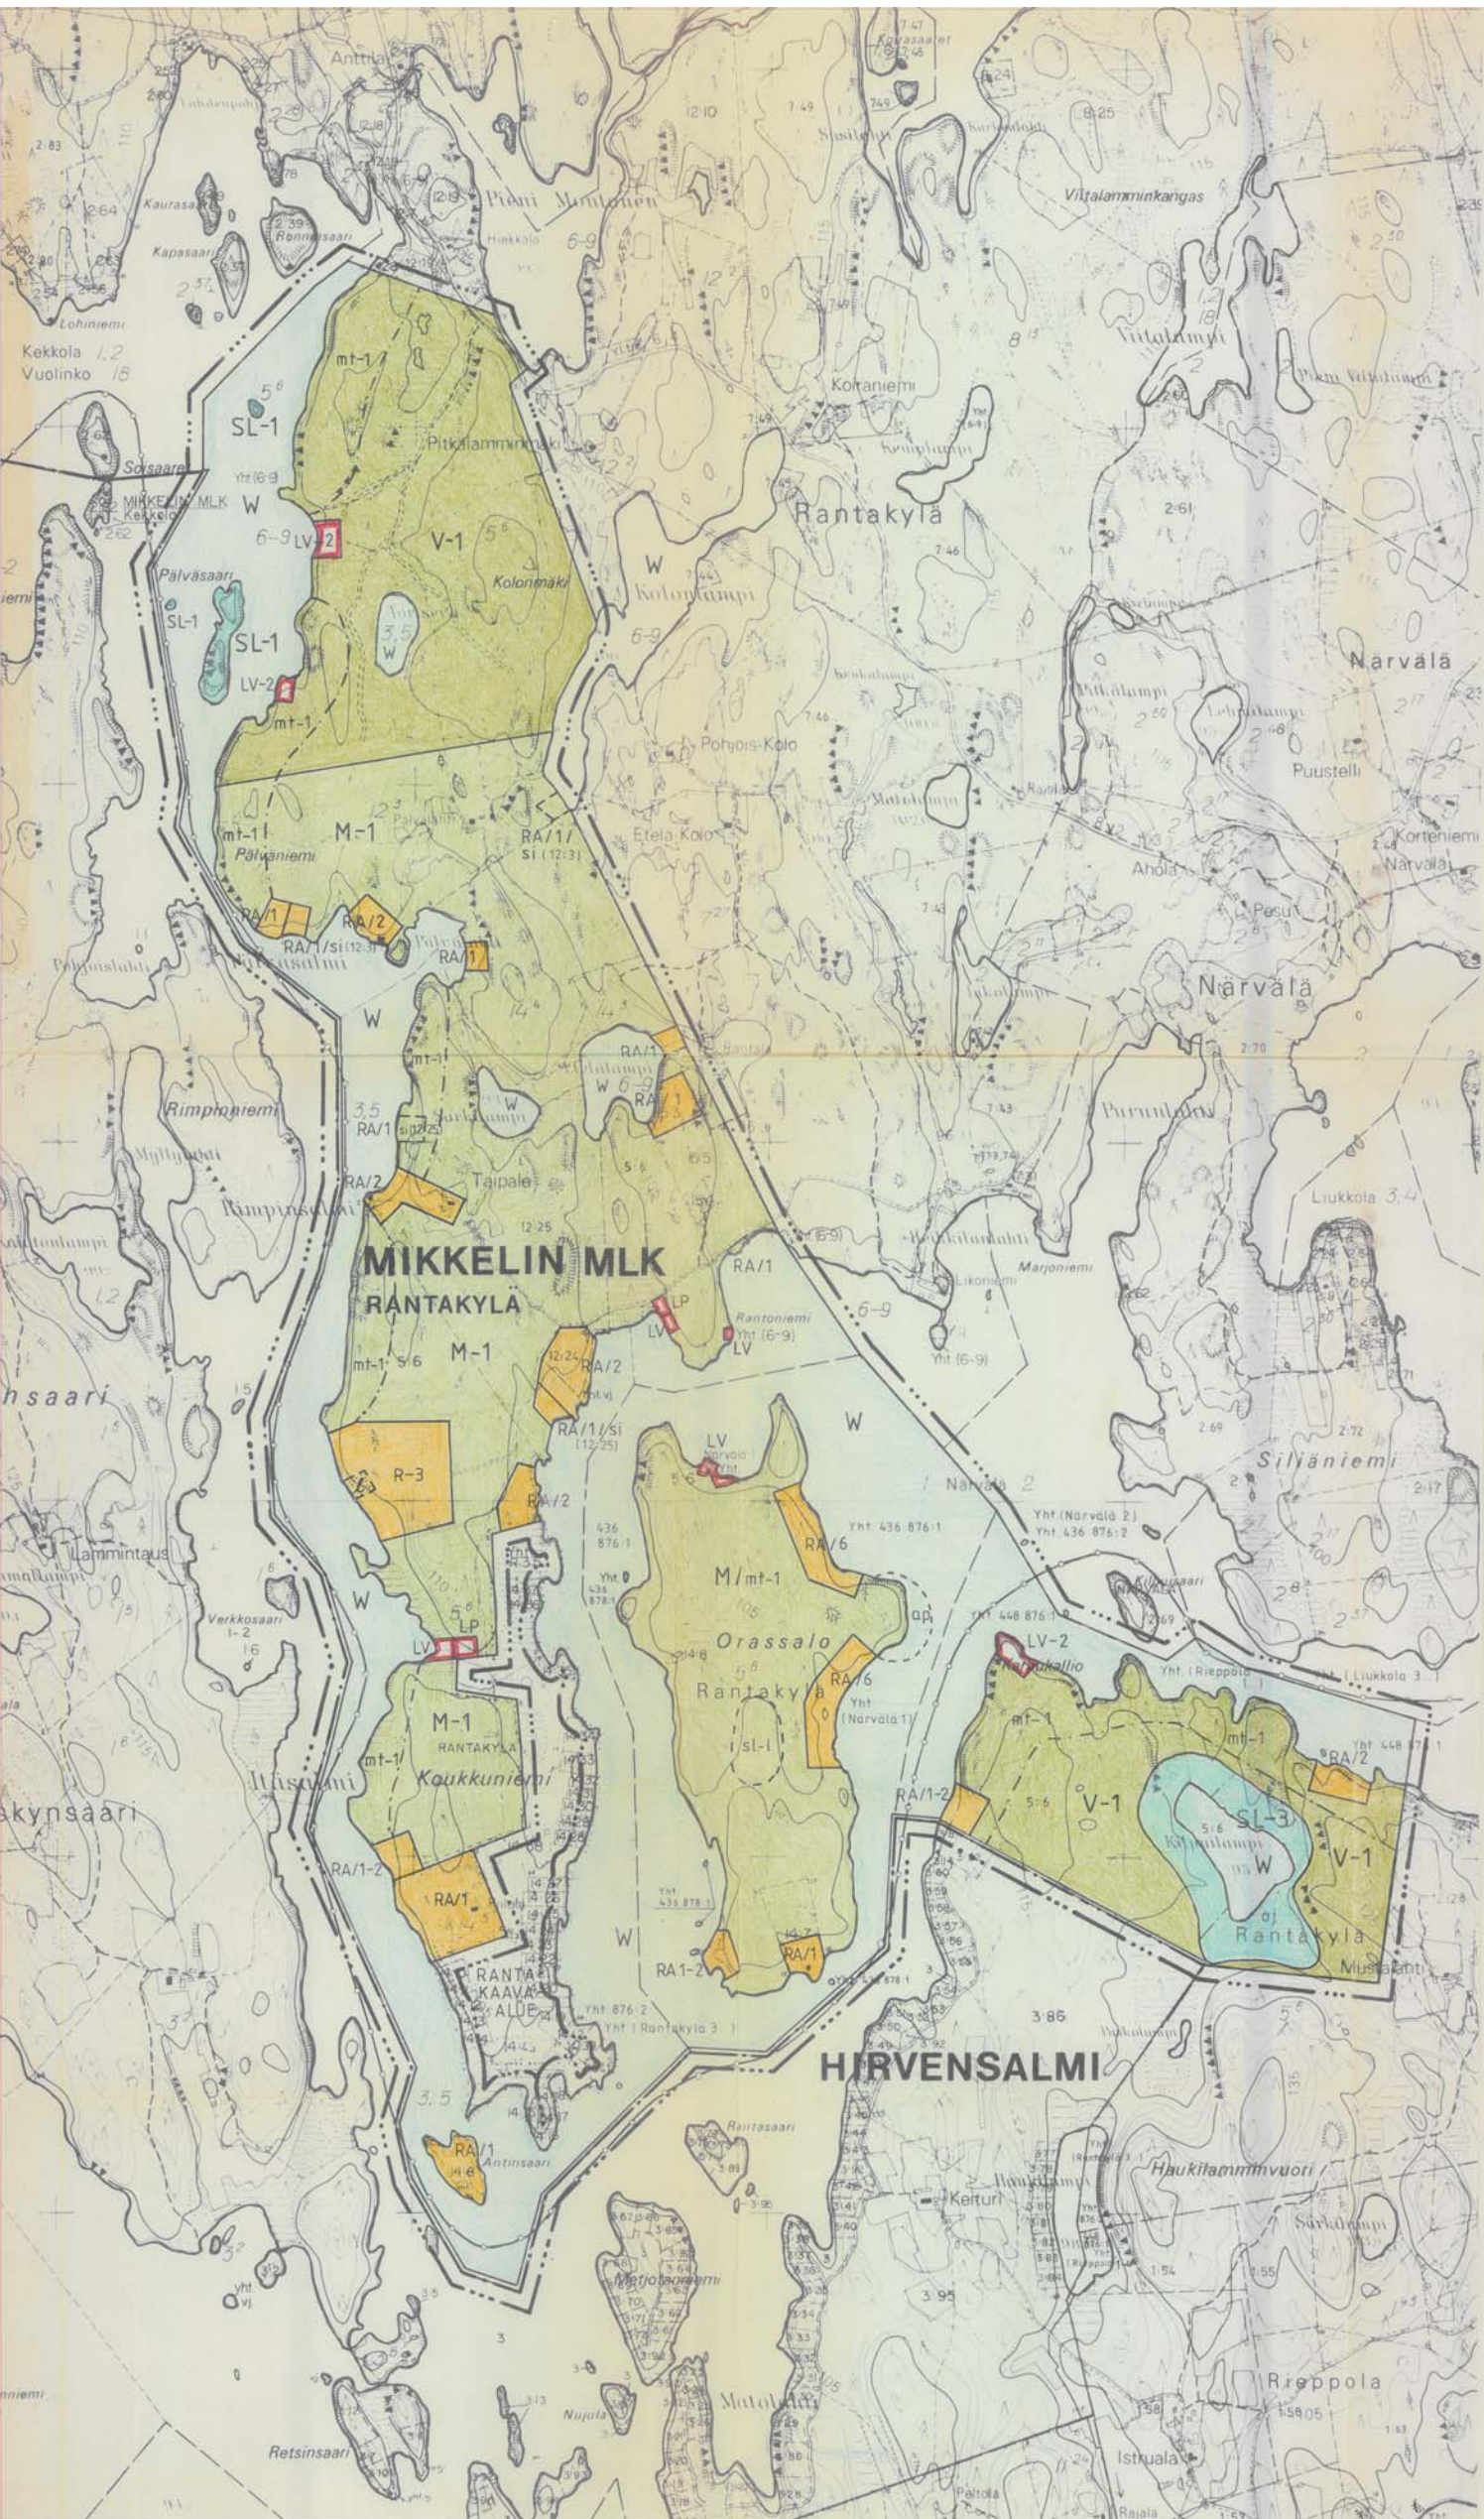

MIKKELIN MAALAISKUNTA

RANTAKYLÄN KYLÄ

RANTAYLEISKAAVA TILOILLE PÄLVÄLAHTI RN:O 12:3, PUULANHILKKU RN:O 12:24, TAIPALE RN:O 12:25, MÄNTYMÄKI RN:O 14:3, LAMPILA RN:O 14:4, PIILOLA RN:O 14:5, KUMMELRANTA RN:O 14:7, ANTINSAARI RN:O 14:8, KAITALA RN:O 15:1, TUULENPESÄ RN:O 15:3, SAMILA RN:O 15:4 JA LISÄ-MAKELÄ RN:O 15:5, PÄÄOSALLE TILAA KOUKKUNIEMI RN:O 5:6 SEKÄ ERÄILLE YHTEISILLE ALUEILLE.

OSAYLEISKAAVAN MUUTOS TILAN KOUKKUNIEMI RN:O 5:6 OSALLE MUUTOKSELLA MUODOSTUU SUOJELU- JA VIRKISTYSALUETTA

MITTAKAAVA 1:10 000

YLEISKAAVAMERKINNÄT JA -MÄÄRÄYKSET:

- RA/5

LOMA-ASUNTOALUE. NUMERO KIRJAINYHDISTELMÄN JÄLJESSÄ OSOITTAA KUINKA MONTA YHDEN ASUNNON KÄSITTTÄVÄÄ LOMARAKENNUSPAIKKAA ALUEELLE SAA MUODOSTAA. LUKU SISÄLTÄÄ MYÖS KANTATILAN LOMA-RAKENNUKSEN TAI SAUNAN.
- RA/1/si

MUUALTA SIIRRETTY RAKENNUSPAIKKA. NUMERO RA-KIRJAINYHDISTELMÄN JÄLJESSÄ ILMOITTAA MUUALTA SIIRRETTYJEN RAKENNUSPAIKKOJEN MAARAN. SI-KIRJAINYHDISTELMÄN JÄLJESSÄ, SULUISSA OLEVA REKISTERINUMERO ILMOITTAA TILAN, JOLTA RAKENNUSPAIKAT ON SIIRRETTY.
- RA/1/si

MUUALLE SIIRRETTY OHJEELLINEN RAKENNUSPAIKKA. NUMERO RA-KIRJAINYHDISTELMÄN JÄLJESSÄ ILMOITTAA MUUALLE SIIRRETTYJEN RAKENNUSPAIKKOJEN MAARAN. SI-KIRJAINYHDISTELMÄN JÄLJESSÄ, SULUISSA OLEVA REKISTERINUMERO ILMOITTAA TILAN, JOLLE RAKENNUSPAIKAT ON SIIRRETTY.
- R-3

LOMA-ALUE. ALUEELLE SAA VAIHTOEHTOISESTI JOKO RAKENTAA 1000 KERROSNELIOMETRIA KÄSITTTÄVÄN, ENINTÄÄN KAKSIKERROKSISEN LOMA-KESKUKSEN MAJOITUS-, SAUNA- JA MUINE YHTEISKÄYTTÖTILOINEEN TAI MUODOSTAA ENINTÄÄN KUUSI (6) YHDEN, YKSIKERROKSISEN LOMASUNNON KÄSITTTÄVÄÄ OMARANTAISTA, VÄHINTÄÄN 3000 M² SUURUISTA RAKENNUSPAIKKAA. ENNEN RAKENTAMISTOIMENPITEISIIN RYHTYMISTÄ, ALUEELLE TULEE LAATIA KUNNANHALLITUKSEN HYVÄKSYMÄ KOKONAISUUNNITELMA, JATEVEDET ON KÄSITLTÄVÄ YMPÄRISTÖVIRANOMAISTEN EDELLYTÄMÄLLÄ TAVALLA.
- V-1

VIRKISTYSALUE. ALUEELLE SAA RAKENTAA ULKOILUA, VIRKISTYSTÄ JA KALASTUSTA PALVELEVIA MAJOITUSTILOJA 100 KERROSNELIOMETRIA SEKÄ YHTEISKÄYTTÖTILOJA 100 KERROSNELIOMETRIA. ALUEEN METSIÄ TULEE HOITAA MAISEMALUOKAN, VIRKISTYS- JA METSÄN MONINAISKÄYTÖN NÄKÖ KOHDAT HUOMIOON OTTAEN, AVOHAUKKUITA VÄLTÄEN. ENNEN RAKENTAMISTOIMENPITEISIIN RYHTYMISTÄ, ALUEELLE TULEE LAATIA KUNNANHALLITUKSEN HYVÄKSYMÄ KOKONAISUUNNITELMA.
- LV

VESILIIKENNEN ALUE
- LV-2

RETKISATAMA. ALUEELLE VOIDAAN SUOJITTAA VESILIIKENNETTÄ PALVELE VIA VARUSTEITA JA RAKENNELMIA.
- LP

YLEINEN PYSÄKÖINTIALUE
- SL-1

LUONNONSUOJELUALUE. ALUE ON ELÄIMISTÖN JA MAISEMAN SUOJELU KOHDE. Suojelumääräys: Ennen valittavien olosuhteiden olennaiseen muuttamiseen tahtavia toimenpiteitä on asianomaiselle ympäristönsuojeluviranomaiselle varattava mahdollisuus lausunnon antamiseen.
- SL-3

LUONNONSUOJELUALUE. SUOLUONNON SUOJELUKOHDE. Suojelumääräys: Ennen valittavien olosuhteiden olennaiseen muuttamiseen tahtavia toimenpiteitä on asianomaiselle ympäristönsuojeluviranomaiselle varattava mahdollisuus lausunnon antamiseen. Erityisesti on huomiota kiinnitettävä suoluonnon suojeluun ojituksilta.
- M

MAA- JA METSÄTALOUSVALTAINEN ALUE
- M-1

MAA- JA METSÄTALOUSVALTAINEN ALUE, JONKA RANTARAKENNUSOIKEUS ON MERKITTY KARTALLE. MUILLA KUIN RANTA-ALUEILLA VOI RAKENTAA YLEISESTI HYVÄKSYTTYN HAJARAKENNUSOIKEUDEN PUITEISSA.
- W

VESIALUE
- KUNNAN RAJA
- 40 METRIÄ YLEISKAAVA ALUEEN RAJAN ULKOPUOLELLA OLEVA VIIVA.
- ALUEEN RAJA.
- ERI YLEISKAAVAMÄÄRÄYSTEN ALAISTEN ALUEENOSIEN VALINEN RAJA.
- OHJEELLINEN ALUEEN RAJA.

Rakennusluvan voi myöntää ennen vahvistettua rantakaavaa rakennuslain 123 b §:n 1 momentin mukaisesti vahvistetun yleiskaavan alueilla.

MIKK

RANTAK

- mt-1

ALUE TAI ALUEEN OSA, JOLLA EI SAA SUORITTAA AVOHAUKKUITA
- ap


APAJA-PAIKKA
- LUONNONTILASSA SÄILYTETTÄVÄ ALUEEN OSA
- oj

ALUEEN UUDISOJITUS EI OLE SALLITTU.
- sl-1

LUONNONTILAISEN SÄILYTETTÄVÄ SUOJELU, JOTA EI SAA METSÄOJITUK SILLA KUIVATTAA.

YLEISMAÄRÄYS: ALUEELLA SUOSITELLAAN KOMPOSTOIVIEN KUIVAKÄYMALÖIDEN RAKENTAMISTA. MIKÄLI WC-KÄYMALÖITÄ KUITENKIN RAKENNETAAN, ON JATEVEDET KÄSITLTÄVÄ YMPÄRISTÖVIRANOMAISTEN EDELLYTÄMÄLLÄ TAVALLA.

MIKKELIN MAALAISKUNTA TEKNINEN OSASTO KAAVOITUS- JA MITTAUSTOIMISTO	PIDETTY NAHTAVILLA 13.3. - 13.4. 1995 KUNNANVALTUUSTO 18.12.1995 66
Rantakylä 2.2.1995 Kerj. 2.11.1995 Käsitteilyarkkitehti: Pirkko Nikkila	Mikkelin mlk:ssa 23.1.1996 Pöytäkirjanpiti: Tapio Hauvala

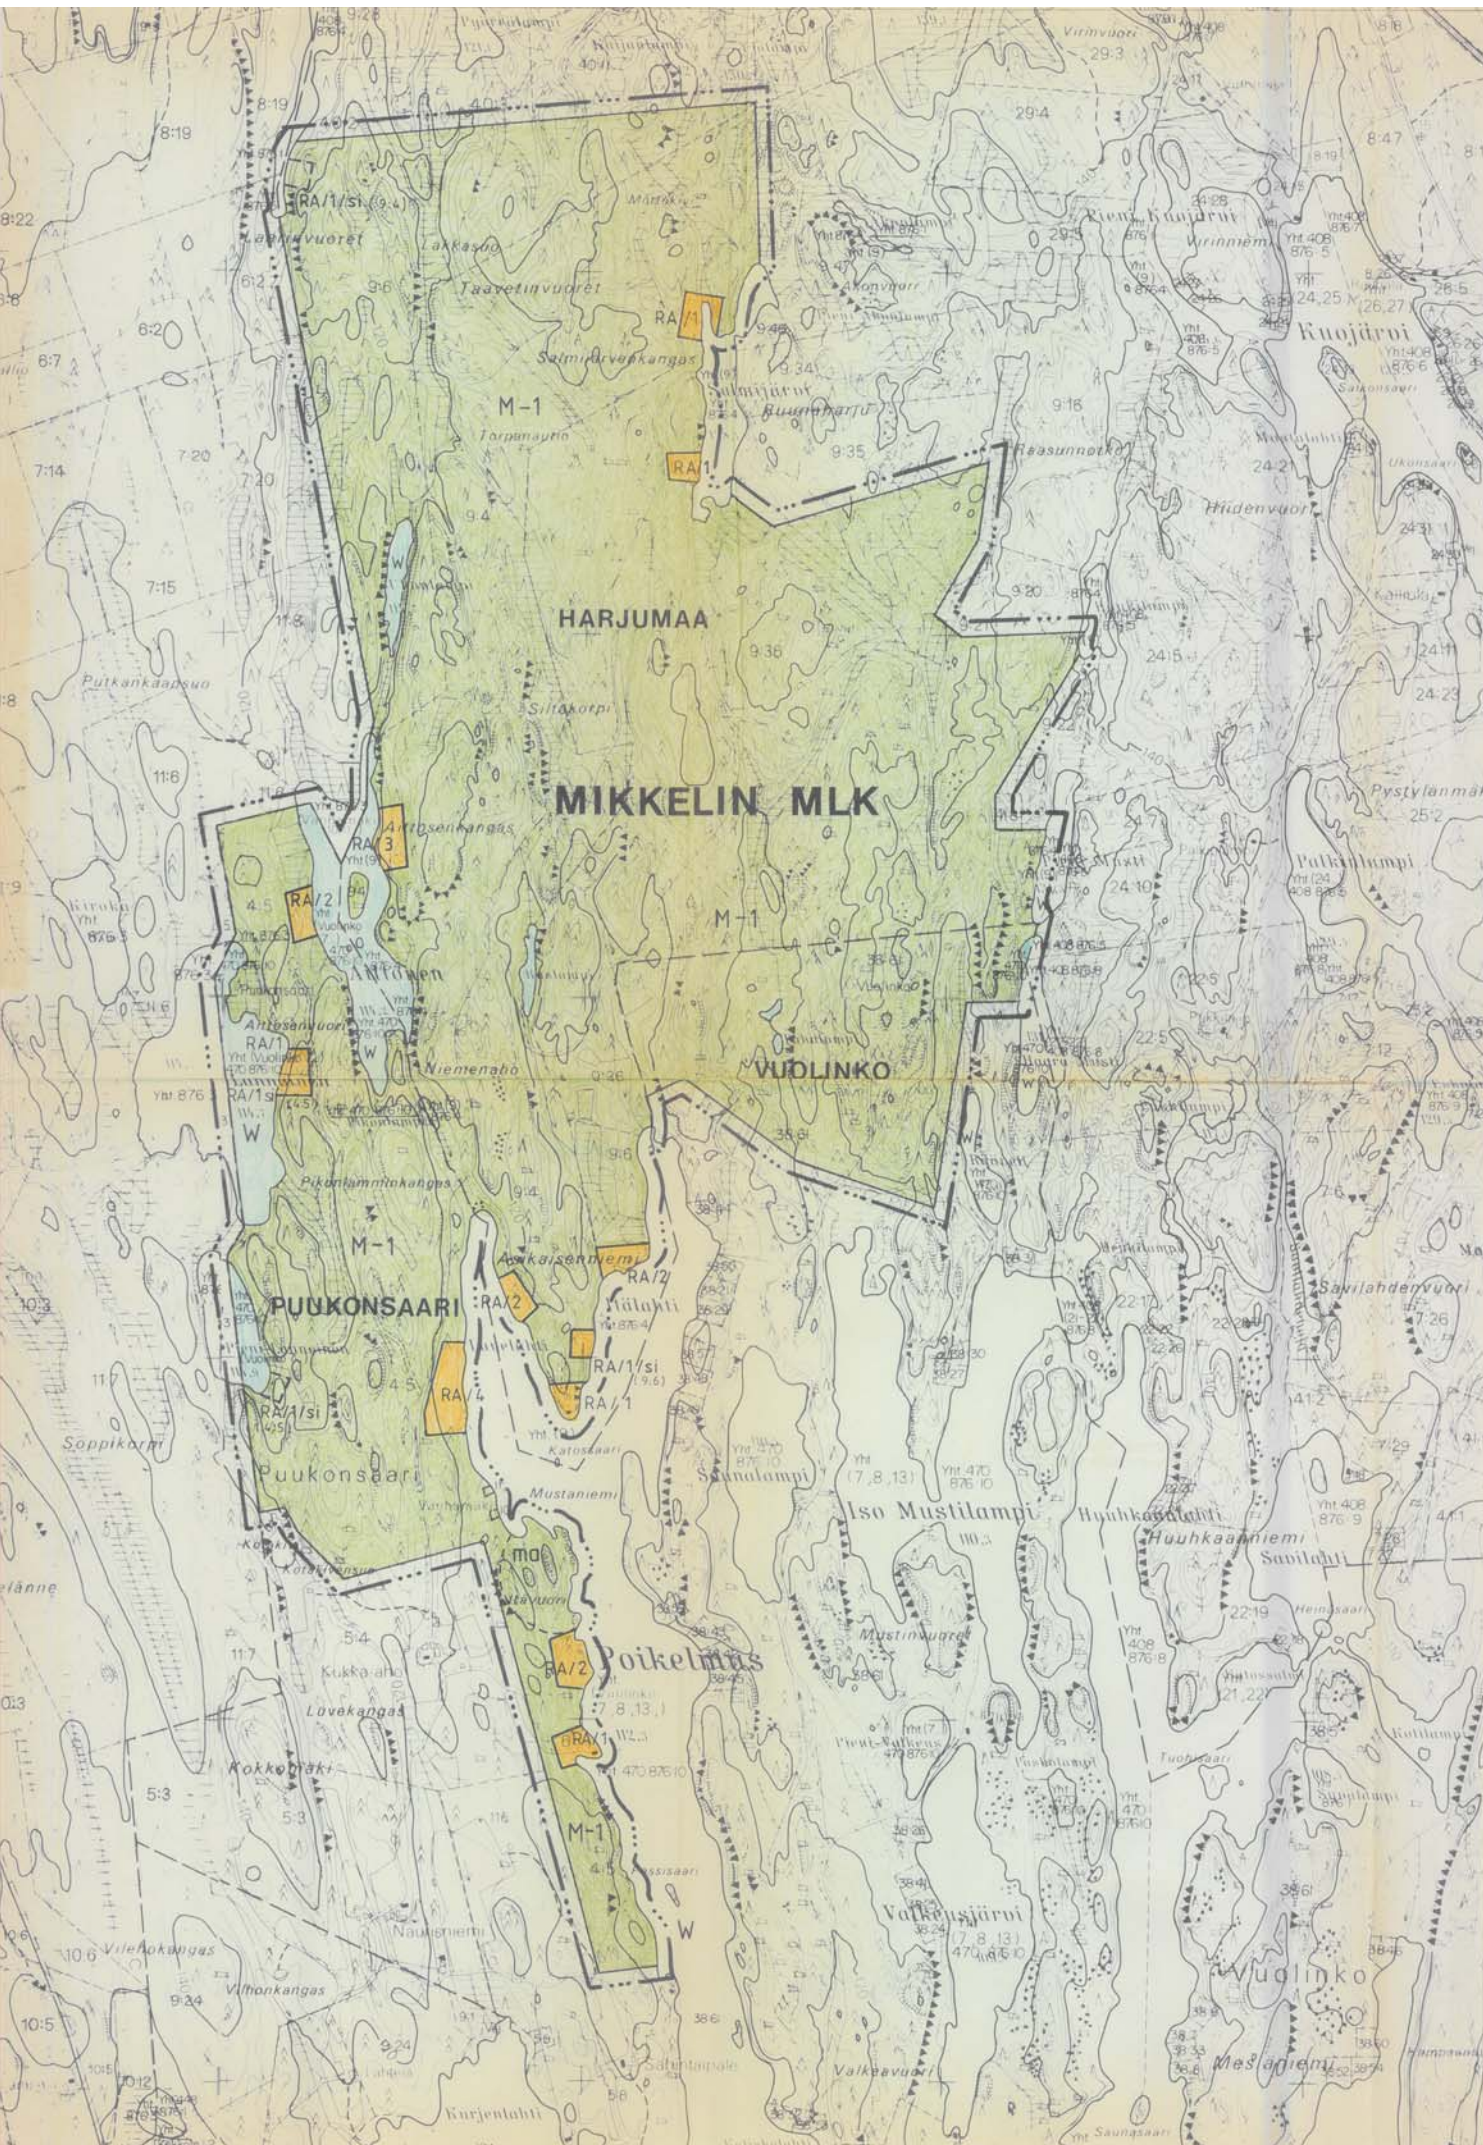

MIKKELIN MAALAISKUNTA

RANTAOSAYLEISKAAVA TILOILLE (EI NIMEÄ) RN:O 9:4, AUTIOLA RN:O 9:6 JA PORVALI RN:O 9:36 HARJUMAANKYLÄ, PEKKALANSUO RN:O 6 JA VANHAMÄEN SÄKKISALO RN:O 4:5 PUUKONSAAREN KYLÄ SEKÄ OSALLE TILAA PUHI RN:O 38:61 VUOLINGON KYLÄ.

MITTAKAAVA 1:10 000

OSAYLEISKAAVAMERKINNÄT JA -MÄÄRÄYKSET:

- RA/2** LOMA-ASUNTOALUE. NUMERO KIRJAINYHDISTELMÄN JÄLJESSÄ OSIITTAA KUINKA MONTA YHDEN ASUNNON KÄSITTÄVÄÄ LOMARAKENNUSPAIKKAA ALUEELLE SAA MUODOSTAA. LUKU SISÄLTÄÄ MYÖS KANTATILAN LOMARAKENNUSPAIKAT ON SIIRRETTY.
- RA/1/si** MUUALTA SIIRRETTY RAKENNUSPAIKKA. NUMERO RA-KIRJAINYHDISTELMÄN JÄLJESSÄ ILMOITTAA MUUALTA SIIRRETTÄVIEN RAKENNUSPAIKKOJEN MÄÄRÄN. SI-KIRJAINYHDISTELMÄN JÄLJESSÄ, SULOISSA OLEVA REKISTERINUMERO ILMOITTAA TILAN, JOLTA RAKENNUSPAIKAT ON SIIRRETTY.
- RA/1/si** MUUALLE SIIRRETTY OHJEELLINEN RAKENNUSPAIKKA. NUMERO RA-KIRJAINYHDISTELMÄN JÄLJESSÄ ILMOITTAA MUUALLE SIIRRETTÄVIEN RAKENNUSPAIKKOJEN MÄÄRÄN. SI-KIRJAINYHDISTELMÄN JÄLJESSÄ, SULOISSA OLEVA REKISTERINUMERO ILMOITTAA TILAN, JOLTA RAKENNUSPAIKAT ON SIIRRETTY.
- M-1** MAA- JA METSÄTALOUSVALTAINEN ALUE, JONKA RANTARAKENNUSOIKEUS ON MERKITY KARTALLE. MUILLA KUIN RANTA-ALUEILLA VOI RAKENTAA YLEISESTI HYVÄKSYTYN HAJARAKENNUSOIKEUDEN PUITTEISSA.
- W** VESIALUE.
- 40 METRIÄ VAHVISTETTAVAN OSAYLEISKAAVA-ALUEEN ULKOPUOLELLA OLEVA VIIVA.
- ALUEEN RAJA.
- OHJEELLINEN ALUEEN RAJA.

MIKK

KUNNAN NIMI:

HARJU

KYLÄN NIMI:

ma MAISEMALLISESTI TAI KASVILLISUUDEN KANNALTA ARVOKAS ALUEEN OSA, ALUEELLE EI SAA RAKENTAA. ALUEELLA OVAT MYÖS AVOHAKKUUT SEKÄ YMPÄRISTÖÄ JA MAANKAMARAA MUUTTAVAT TOIMENPITEET KUTEN KAIVAMINEN, LOUHIMINEN JA TÄYTTÄMINEN KIELLETTYJÄ.

Rakennusluvan voi myöntää ennen vahvistettua rantakaavaa rakennuslain 123 b §:n 1 mom:n mukaisesti vahvistetun yleiskaavan alueella.

2-osainen
Tämä kartta liittyy Etelä-Savon ympäristökeskuksen
tänään antamaan päätökseen.
Nro. 05960042-212
9. päivänä kesä kuuta 1998

Ylitarkastaja Harri Palo

MIKKELIN MAALAISKUNTA		PIDETTY NAHTAVILLA
TEKNINEN OSASTO		13. 3. - 13. 4. 1995
KAAVOITUS- JA MITTAUSTOIMISTO		KUNNANVALTUUSTO
		18. 12. 1995 1 66
Rantakylä 2 2 1995	Korj. 2 11 1995	Mikkelin mlk:ssa 23.1.1996
Käsitteilymerkintä: "Puukonsaari"		Pöytäkirjanpitäjä Tapio Hauvala