


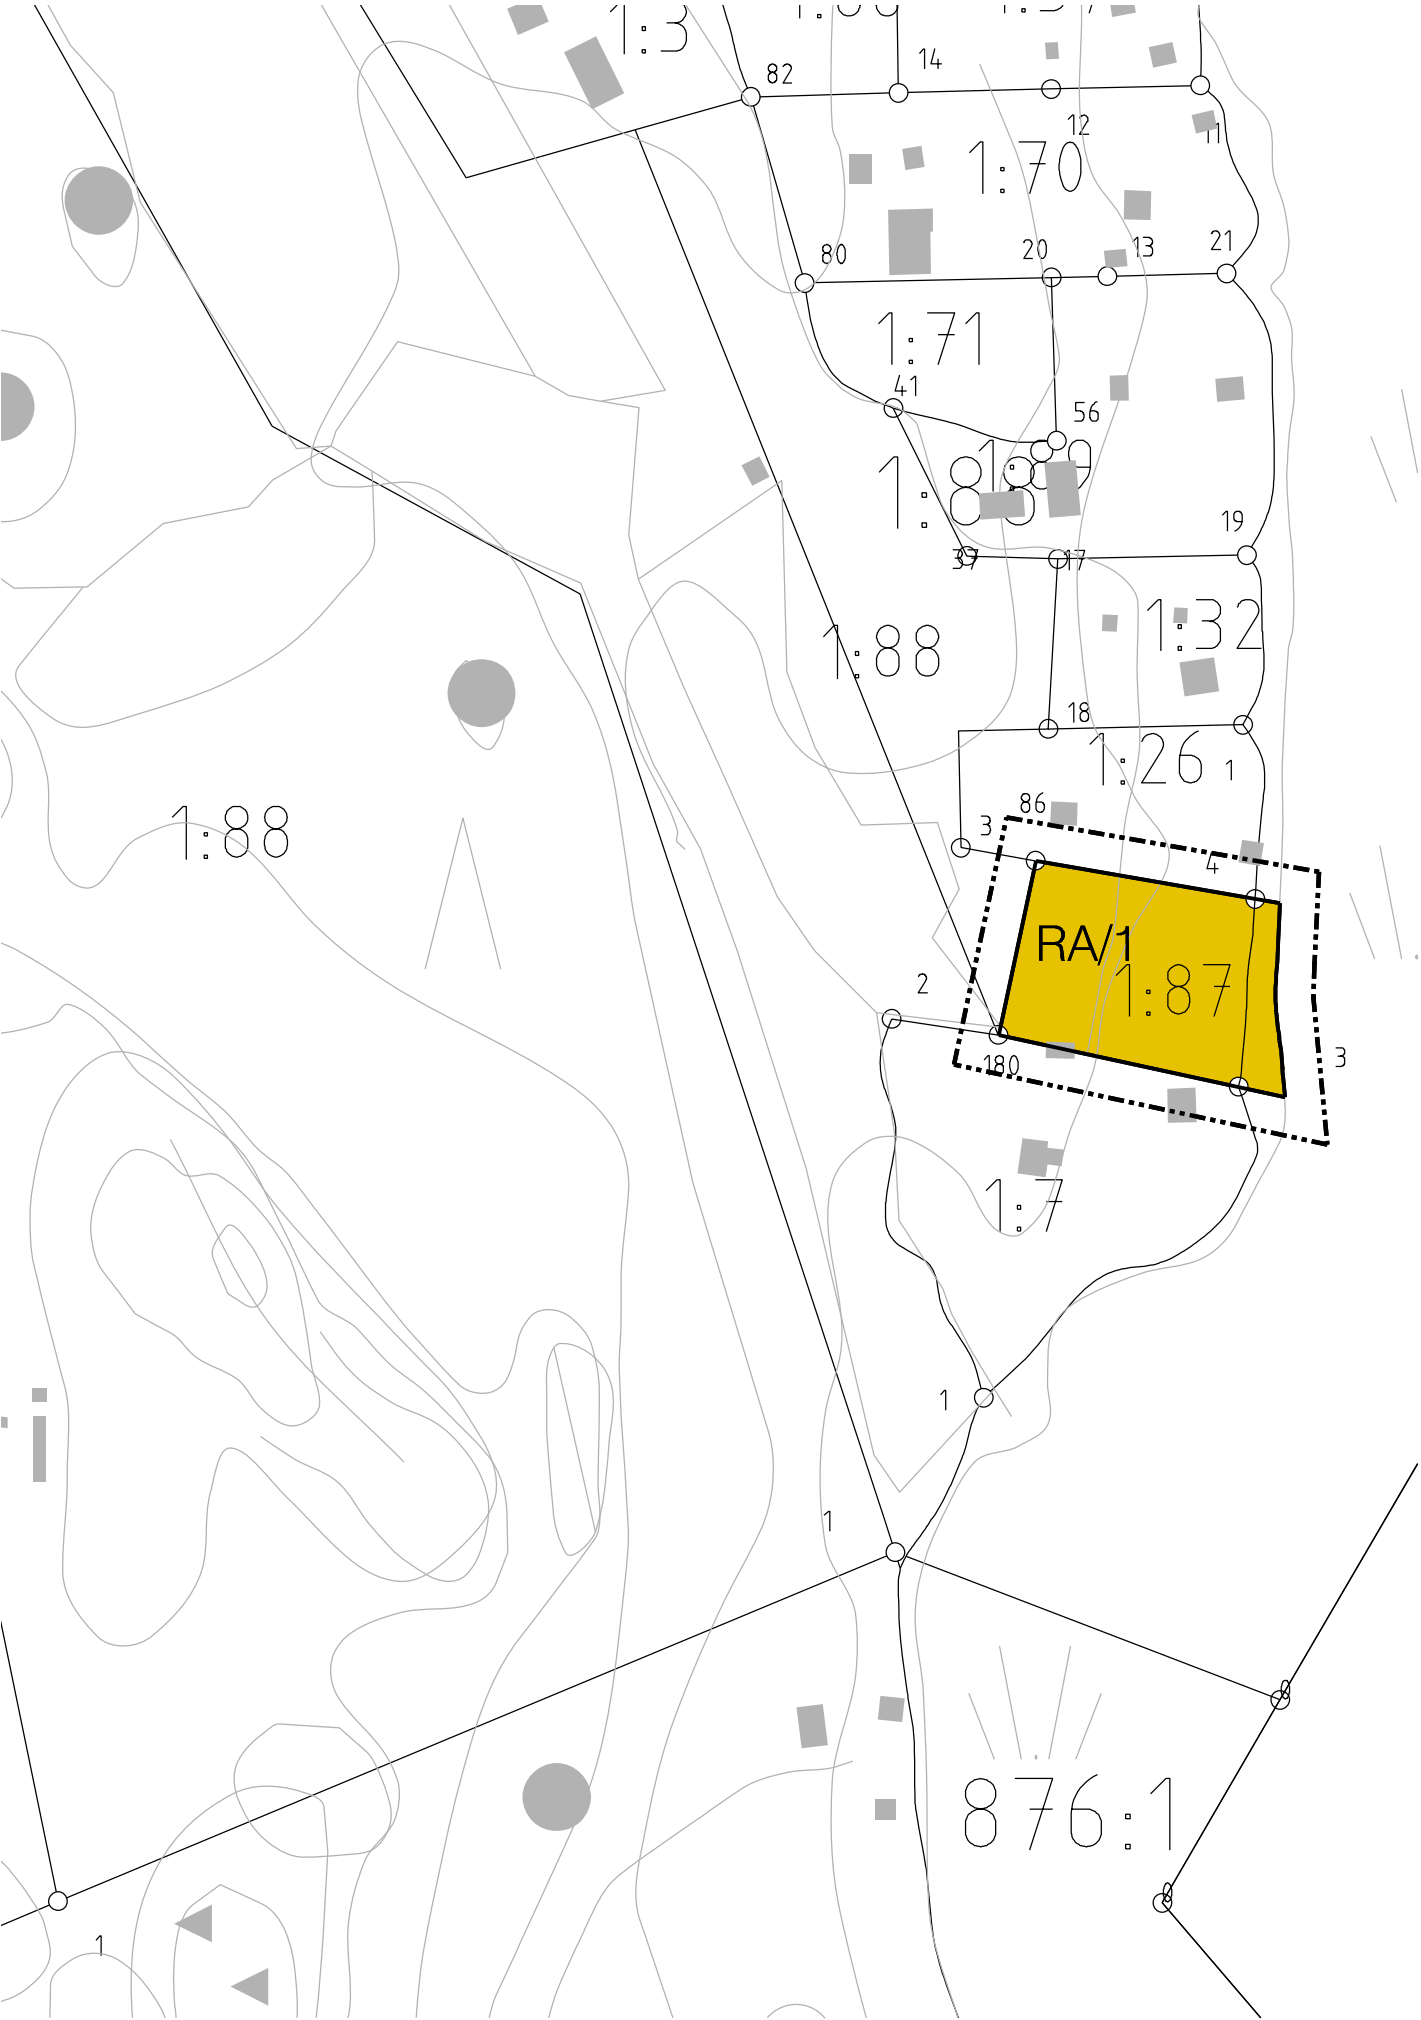

SAIMAAN RANTAOSAYLEISKAAVAN MUUTOS

Mikkelin kaupungin (491)Hyrylän kylän (469) tila 1:87.

MERKINTÖJEN SELITYKSET



Loma-asuntoalue.

Numero kirjaintunnuksen jäljessä osoittaa kuinka monta yhden asunnon käsittävää lomarakennuspaikkaa alueelle saa muodostaa.

Luku sisältää myös kantatilan lomarakennuksen tai rantasaunan.

Rakennuspaikkojen koko 3000m² - 5000m² määräytyy jätevesien käsittelymahdollisuuksien mukaisesti.

10 m kaava-alueen rajan ulkopuolella oleva viiva.

—————

Alueen raja.

1. Yleismääräykset:

Yleismääräys A-, R-, RA-, RM- ja am-alueilla:

Kaava-alueen ranta-alueilla tulee välttää vesikäymälän rakentamista.

Mikäli vesikäymälöitä kuitenkin rakennetaan, vesi-, käymälä- ja muiden jätteiden käsittelyjärjestelmät on toteutettava rakennus-, ympäristö- ja terveydenhuoltoviranomaisten hyväksymällä tavalla.

Rakennuspaikkojen koosta ja rantaviivan pituudesta sekä rakentamisen määrästä, maastoon sopivuudesta ja rakennusten etäisyydestä rantaviivasta on säädökset kunnan rakennusjärjestyksessä.

Rakennuspaikkojen koko määräytyy jätevesien käsittelymahdollisuuksien mukaan.

Jätteiden käsittelyssä on noudatettava kulloinkin voimassa olevia määräyksiä.

2. Yleismääräys:

Kysymyksessä on oikeusvaikutteinen rantaosayleiskaava, jota voidaan käyttää rakennusluvan myöntämisen perusteena maan- käyttö- ja rakennuslain 44 § ja 72 § 1 mom. mukaisesti.

MIKKELI**OSAYLEISKAAVAN MUUTOS 1:2000****SAIMAAN RANTAOSAYLEISKAAVAN MUUTOS**

Mikkelin kaupungin (491)Hyrylän kylän (469) tila 1:87.

				VIREILLE TULO	24.10.2018	
				KAUPUNKIYMPÄRISTÖLAUTAKUNTA	18.6.2019 § 87	
				KAUPUNGINHALLITUS ALUST.	12.8.2019 § 301	
				NÄHTÄVILLÄ	22.8. - 23.9.2019	
MIKKELIN KAUPUNKI ASUMISEN JATOIMINTAYMPÄRISTÖN PALVELUALUE KAUPUNKISUUNNITTELU			MUUTOS 18.11.2019	KAUPUNGINHALLITUS HYVÄKSYNYT	18.11.2019 § 426	
			MUUTOS	KAUPUNGINVALTUUSTO HYVÄKSYNYT	9.12.2019 § 135	
			MUUTOS	LAINVOIMAINEN	2.3.2022	
LAAT.	PIIRT. jk	TARK.	MUUTOS			
MIKKELI 18. 6.2019 YLEISKAAVOITTAJA JENNI OKSANEN				INSINÖÖRITOIMISTO ALPO LEINONEN OY	NUMERO	
				ALPO LEINONEN	7092	
				DNRO 2018-2287		LIITE 2