


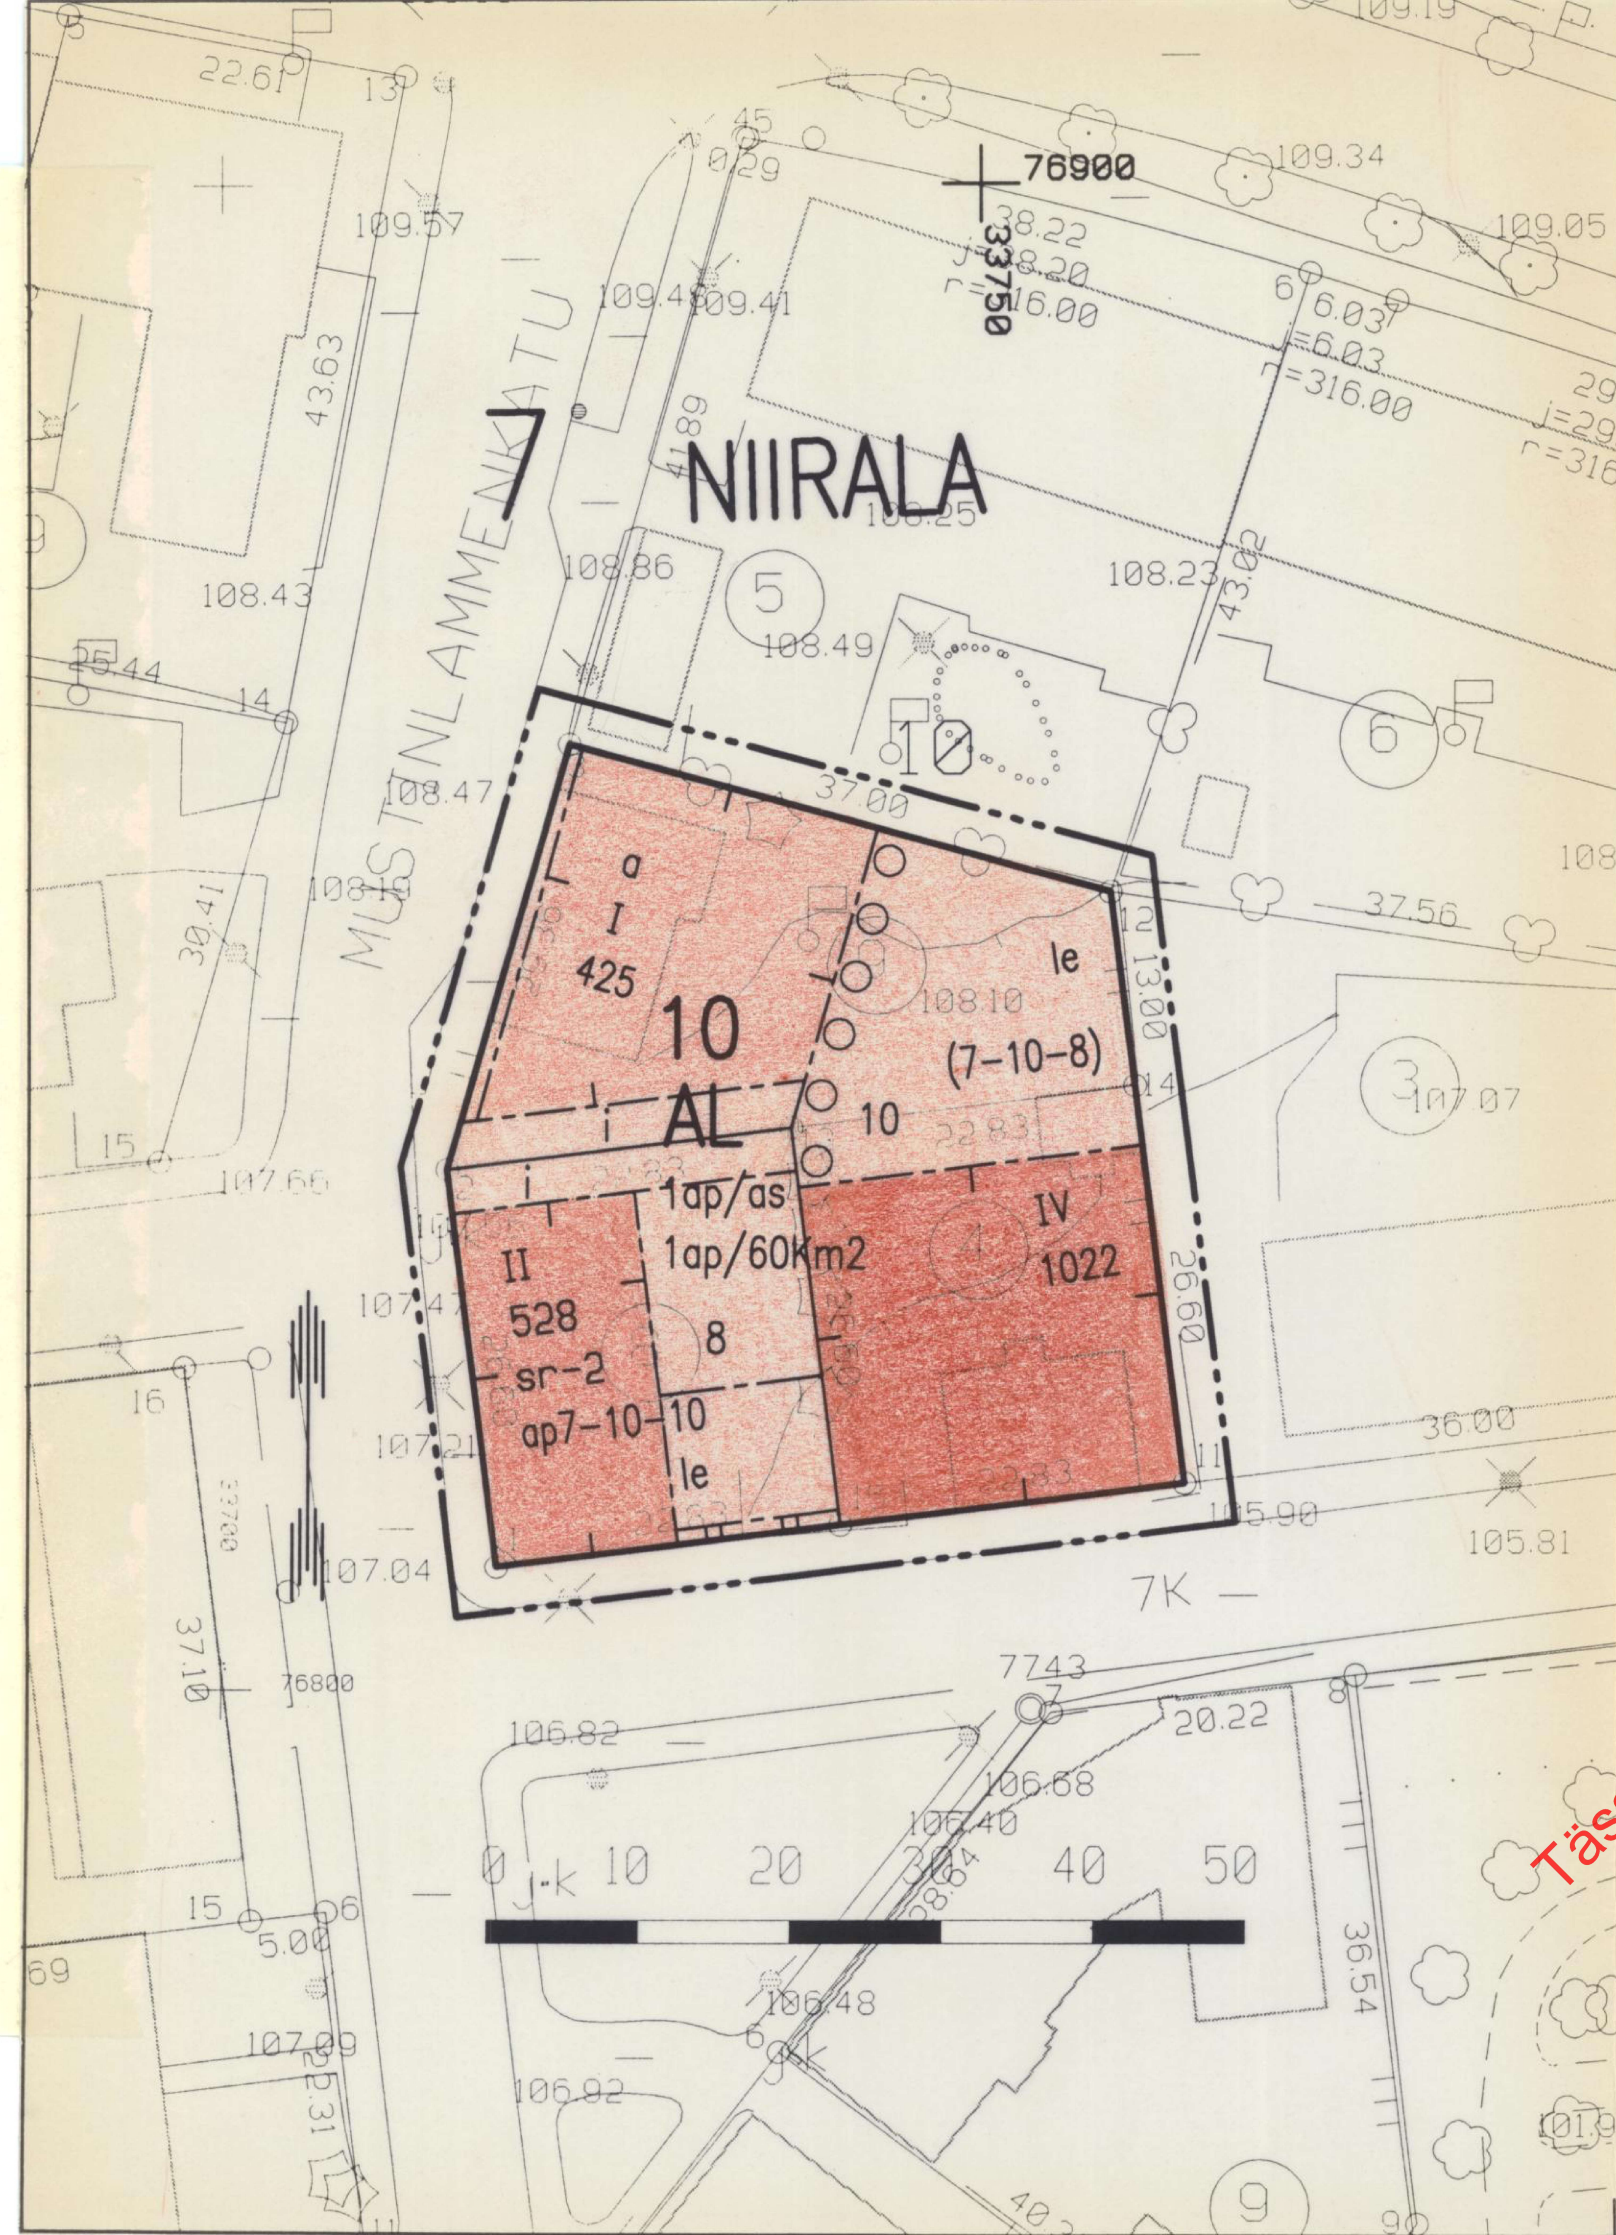

ASEMAKAAVAMERKINNÄT JA -MÄÄRÄYKSET

- AL** Asuin-, liike- ja toimistorakennusten korttelialue.
- 3 m sen kaava-alueen ulkopuolella oleva viiva, jota vahvistaminen koskee.
- Korttelin, korttelinosan ja alueen raja.
- - - Eri kaavamääräysten alaisten alueenosien välinen raja.
- Ohjeellinen tontin raja.
- 7 Kaupunginosan numero.
- NII Kaupunginosan nimi.
- 10 Korttelin numero.
- 9 Tontin numero.
- 1022 Rakennuspaikkaus kerrosalaneliömetreinä.
- II Roomalainen numero osoittaa rakennusten, rakennuksen tai sen osan suurimman sallitun kerrosluvun.
- a** Rakennusala.
- a** Auton säilytyspaikan rakennusala.
- le** Leikki- ja oleskelualueeksi varattu alueen osa.
- ○ ○ ○ Istutettava puurivi.

1ap/60Km2

Merkintä osoittaa, kuinka monta liike-, toimisto- ja niihin verrattavaa kerrosneliömetriä kohti on rakennettava yksi autopaikka.

1ap/as

Merkintä osoittaa, kuinka monta autopaikkaa asuntoa kohti on rakennettava.

sr-2

Kulttuurihistoriallisesti arvokas rakennus. Rakennusta ei ilman pakotavaa syytä saa hävittää. Rakennuksen kellariin ja ullakolle saa sisustaa kerrosalaan luettavia tiloja. Korjaus- ja muutostöiden tulee olla sellaisia, että rakennuksen historiallinen tai kaupunkikuvan kannalta merkittävä luonne säilyy.

i

Alueen osa, jonka kautta ajoliikenne viereiselle tontille tai alueelle on sallittu.

ap7-10-10

Raja, johon on rakennettava umpiaita.

ap7-10-10

Merkintä osoittaa mille kaavamerkinnällä tarkoitukseen varatulle alueelle tonttia varten vaadittavat autopaikat tai osa niistä saadaan sijoittaa.

(7-10-8)

Suluissa olevat numerot osoittavat korttelialueet, joiden autopaikkoja saa alueelle sijoittaa.

KUOPIO

ASEMAKAAVAN MUUTOS KOSKEE:

Kuopion kaupungin
7. kaupunginosan (Niirala)
korttelin 10
tontteja 4, 8 ja 9

Kaupunginhallitus on kokouksessaan
18. 11. 1996 § :n 663 kohdalla hyväksynyt
tämän asemakaavan muutoksen.

Kuopio 31. 12. 1996
Matti Kopponen
kaupunginsihteeri

Hyväksytty Rak.A. 146 b §:n 2. mom.
mukaisena vähäisenä muutoksena il-
man ympäristöministeriön vahvistusta.

Säilytys

600

Pohjakartta vastaa kaavoitusmittaus-
asetuksen (493/82) vaatimuksia.
Mittausosasto täydentää kartan pohjana
olevaa tietoa jatkuvasti.

Pentti Huttunen
Apulaisgeodeetti

16/96 la1
Pvm 8.8.1996
Mk 1:500
Suunn JP
Piirt LL

Kuopion kaupungin
tekninen virasto
KAAVOITUSOSASTO

Leo Kosonen
va. Kaavoituspöytäkirja