



VIIVA, JOKA ON 3 m SEN KAAVA-ALUEEN ULKOPUOLELLA,
JONKA SISÄPUOLINEN RAKENNUSKAAVA MUUTTUU.

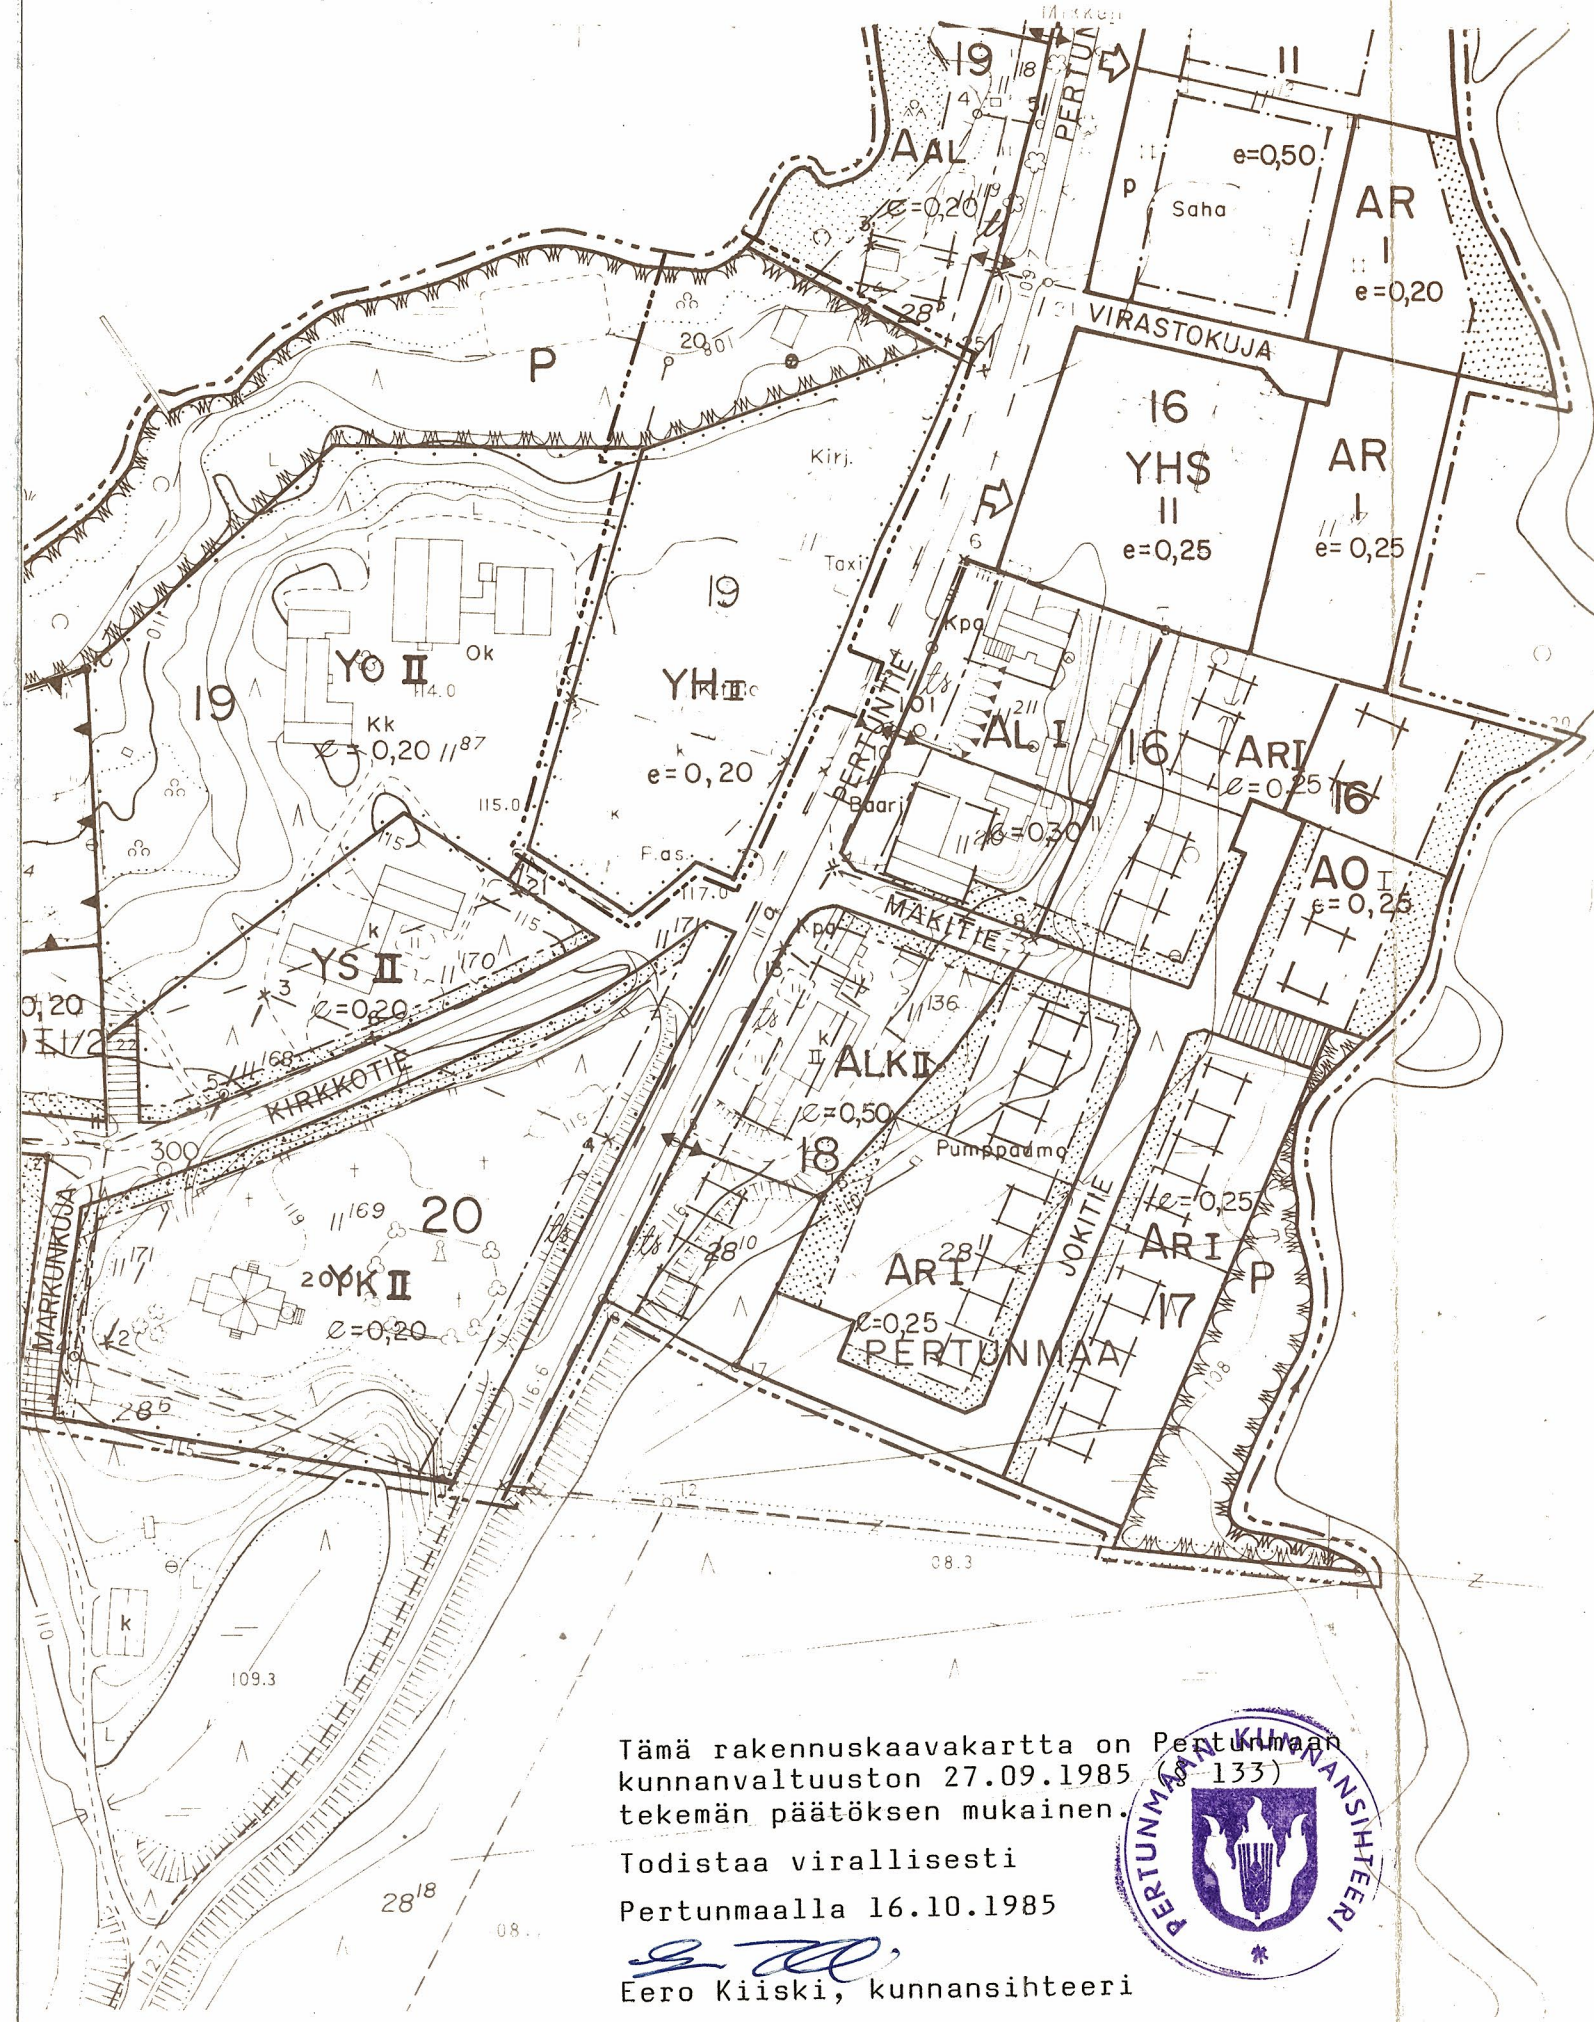

Tämä rakennuskaavakartta on Pertunmaan
kunnanvaltuuston 27.09.1985
tekemän päätöksen mukainen.

Todistaa virallisesti
Pertunmaalla 16.10.1985

Eero Kiiski, kunnansihtööri

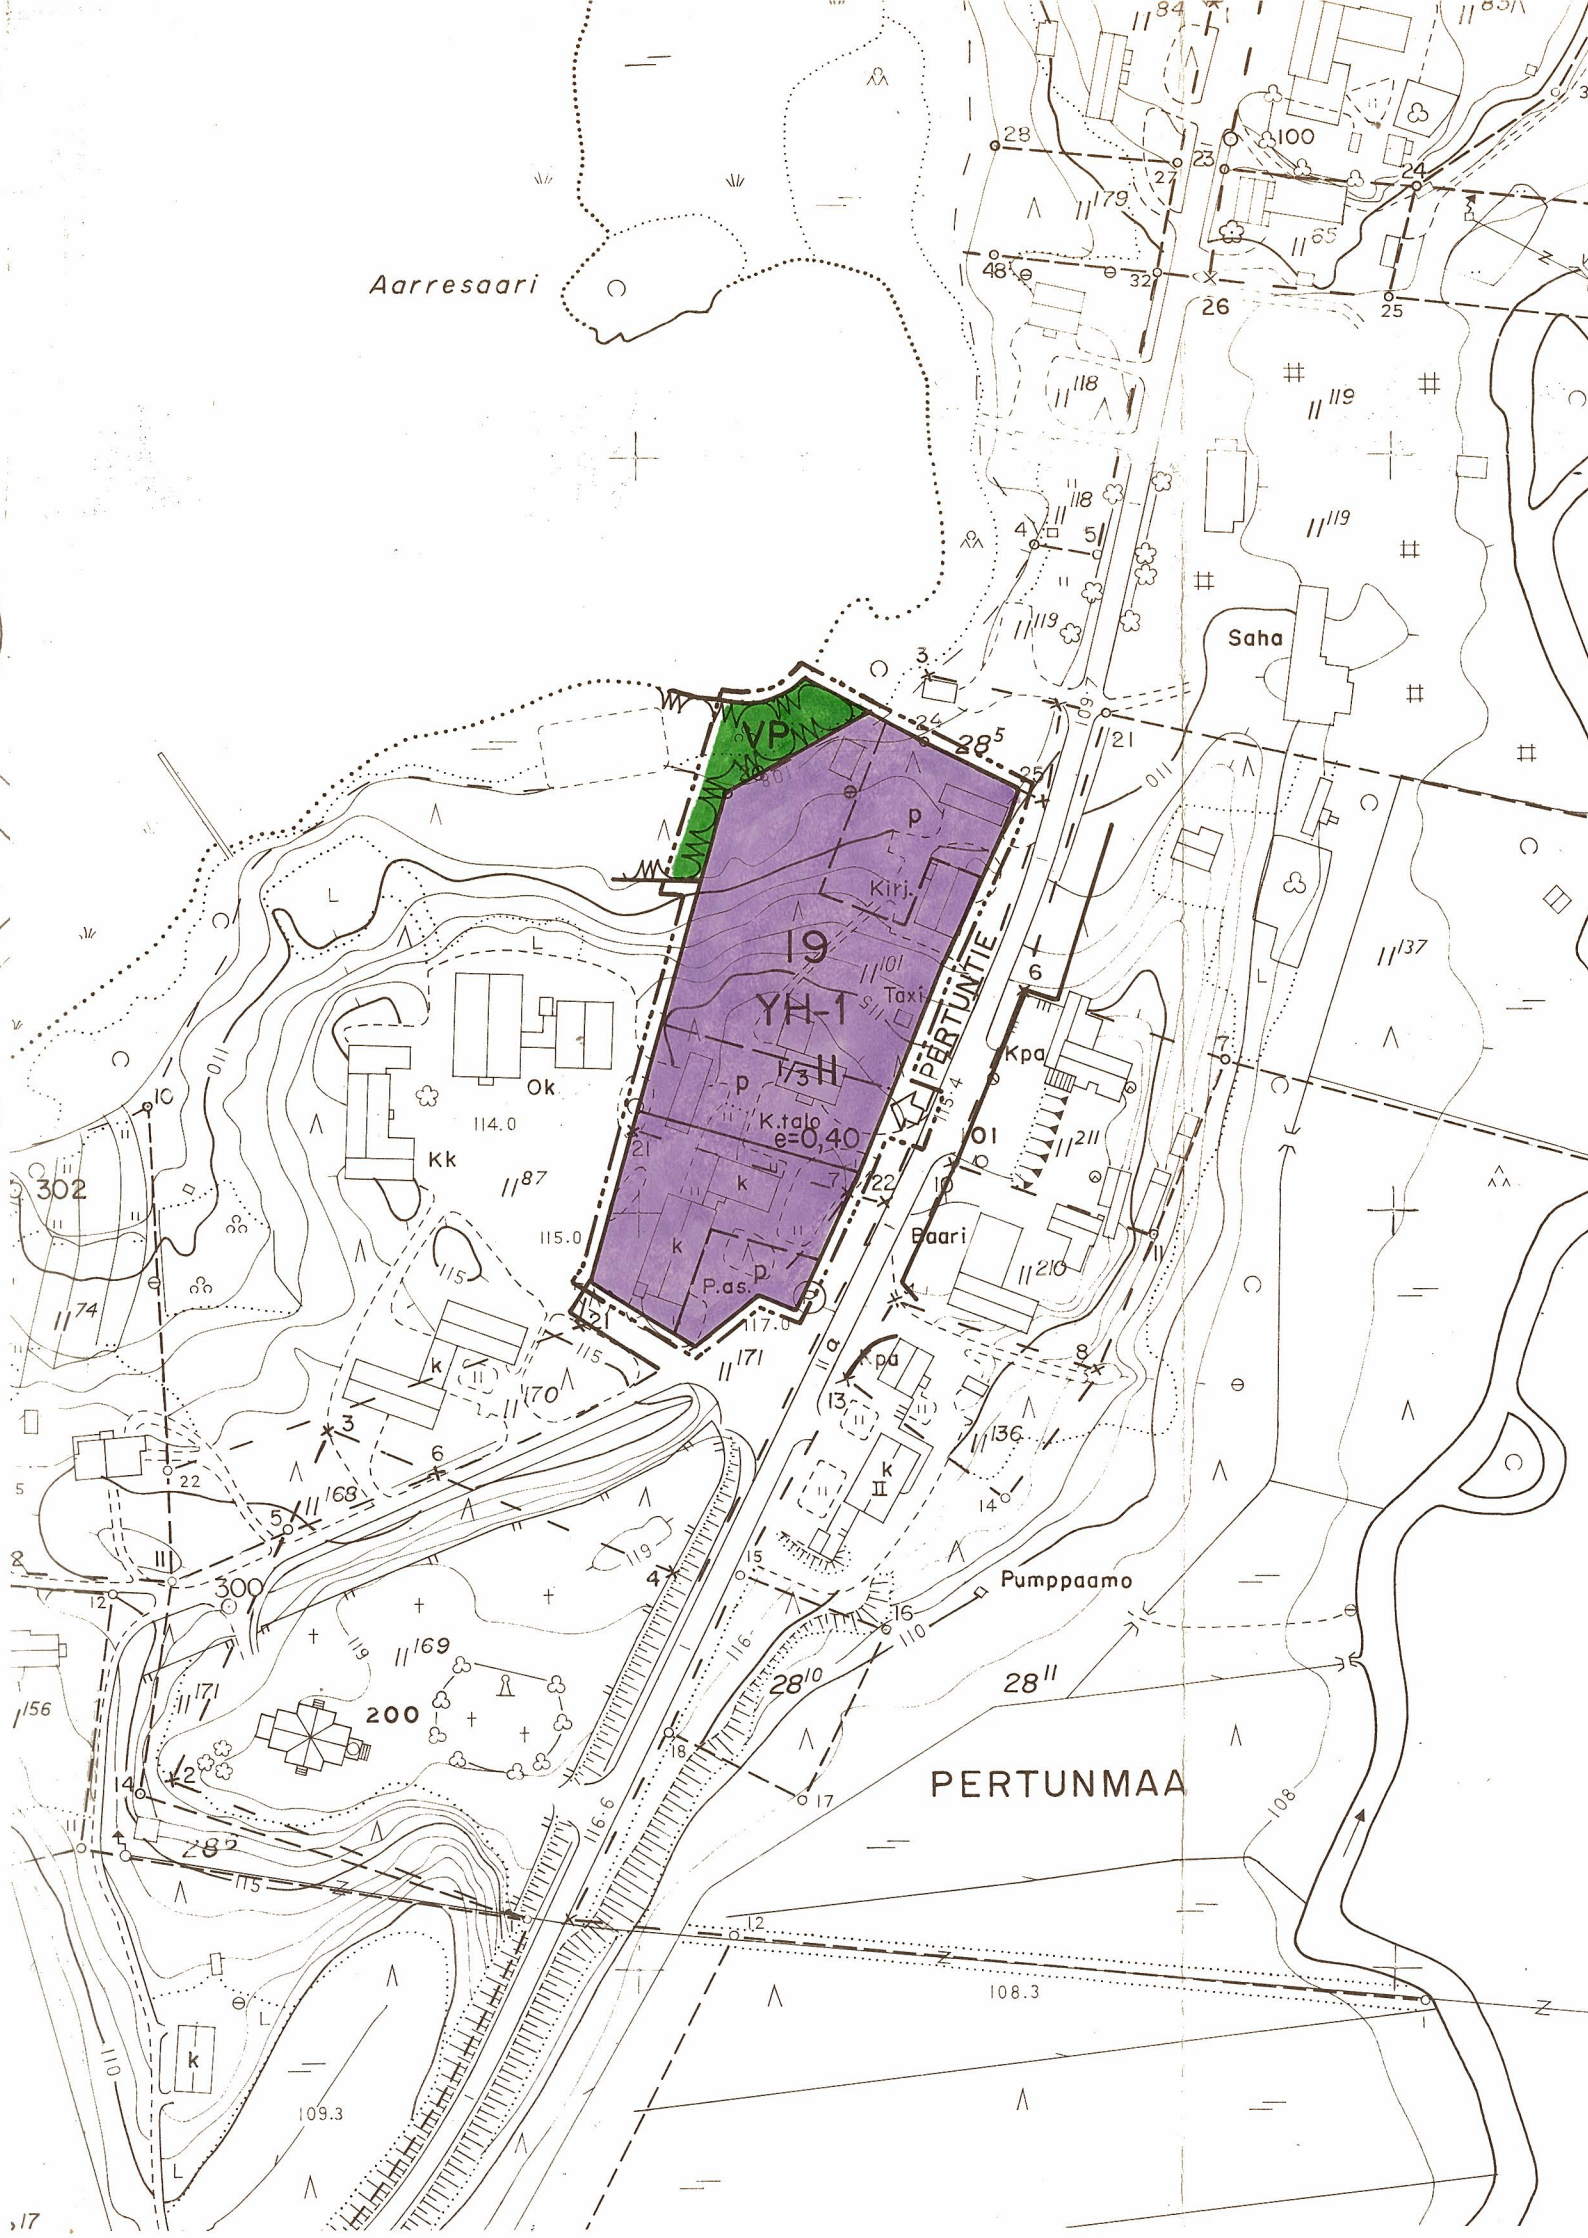

PERTUNMAA K.K.

RAKENNUSKAAVAN MUUTOS OSASSA KORTTELIA 19 SEKÄ SIIHEN LIITTYVÄLLÄ PUIS-
TO- JA RAKENNUSKAAVATIEALUEELLA.
RAKENNUSKAAVAN MUUTOKSELLA MUODOSTUU OSA KORTTELIA 19 SEKÄ PUISTO- JA
RAKENNUSKAAVATIEALUETTA.

MERKINTÖJEN SELITYKSET:

YH-1 HALLINTO- JA VIRASTORAKENNUSTEN KORTTELIALUE, JOHON VOIDAAN
RAKENTAA MYÖS LIIKE- JA RAVINTOLATILOJA 20 % MAKSIMIRAKENNUS-
OIKEUDESTA.

VP PUISTO.

----- 3 m SEN KAAVA-ALUEEN ULKOPUOLELLA OLEVA VIIVA, JOTA VAHVIS-
TAMINEN KOSKEE.

----- KORTTELIN, KORTTELINOSAN JA ALUEEN RAJA.

----- OHJEELLINEN ERI KAAVAMÄÄRÄYSTEN ALAISTEN ALUEEN OSIEN VÄLI-
NEN RAJA.

----- OHJEELLINEN RAKENNUSPAIKAN RAJA.

19 KORTTELIN NUMERO.

II ROOMALAINEN NUMERO OSOITTAI RAKENNUSTEN, RAKENNUKSEN TAI SEN
OSAN SUURIMMAN SALLITUN KERROSLUVUN.

1/3 II MURTOLUKU ROOMALAISEN NUMERON EDESSÄ OSOITTAI, KUINKA SUUREN
OSAN RAKENNUKSEN SUURIMMAN KERROKSEN ALASTA SAA KAAVASSA LU-
KUMÄÄRÄLTÄÄN MAINITTUJEN KERROSTEN ALAPUOLELLA OLEVASTA TI-
LASTA KERROSLUVUN ESTÄMÄTTÄ KÄYTTÄÄ KERROSALAAN LASKETTAVAKSI
TILAKSI.

e=0,40 TEHOKKUUSLUKU ELI KERROSALAN SUHDE RAKENNUSPAIKAN PINTA-ALAAN.

P OHJEELLINEN PYSÄKÖINTIPAIKKA.

↓ AJONEUVOLIITTYMÄN LIKIMÄÄRÄINEN SIJAINN.

MIKKELISSÄ 15 PÄIVÄNÄ HELMIKUUTA 1985

MIKKELIN MAANMITTAUSTOIMISTO

MAANMITTAUSINSINÖÖRI

MARKKU ASIKAINEN