


HÄMEENKYRÖ KIRKONSEUTU

ASEMAKAAVAN MUUTOS OSASSA KORTTELIA 160 JA VIEREISELLÄ KATU-
JA YHDYSKUNTATEKNISTÄ HUOLTOA PALVELEVIEN RAKENNUSTEN
JA LAITOSTEN ALUEELLA
ASEMAKAAVAN MUUTOKSELLA MUODOSTUU OSA KORTTELISTA 160
SEKÄ KATU- JA YHDYSKUNTATEKNISTÄ HUOLTOA PALVELEVIEN
RAKENNUSTEN JA LAITOSTEN ALUETTA

1 : 2000

0 10 20 30 40 50 100

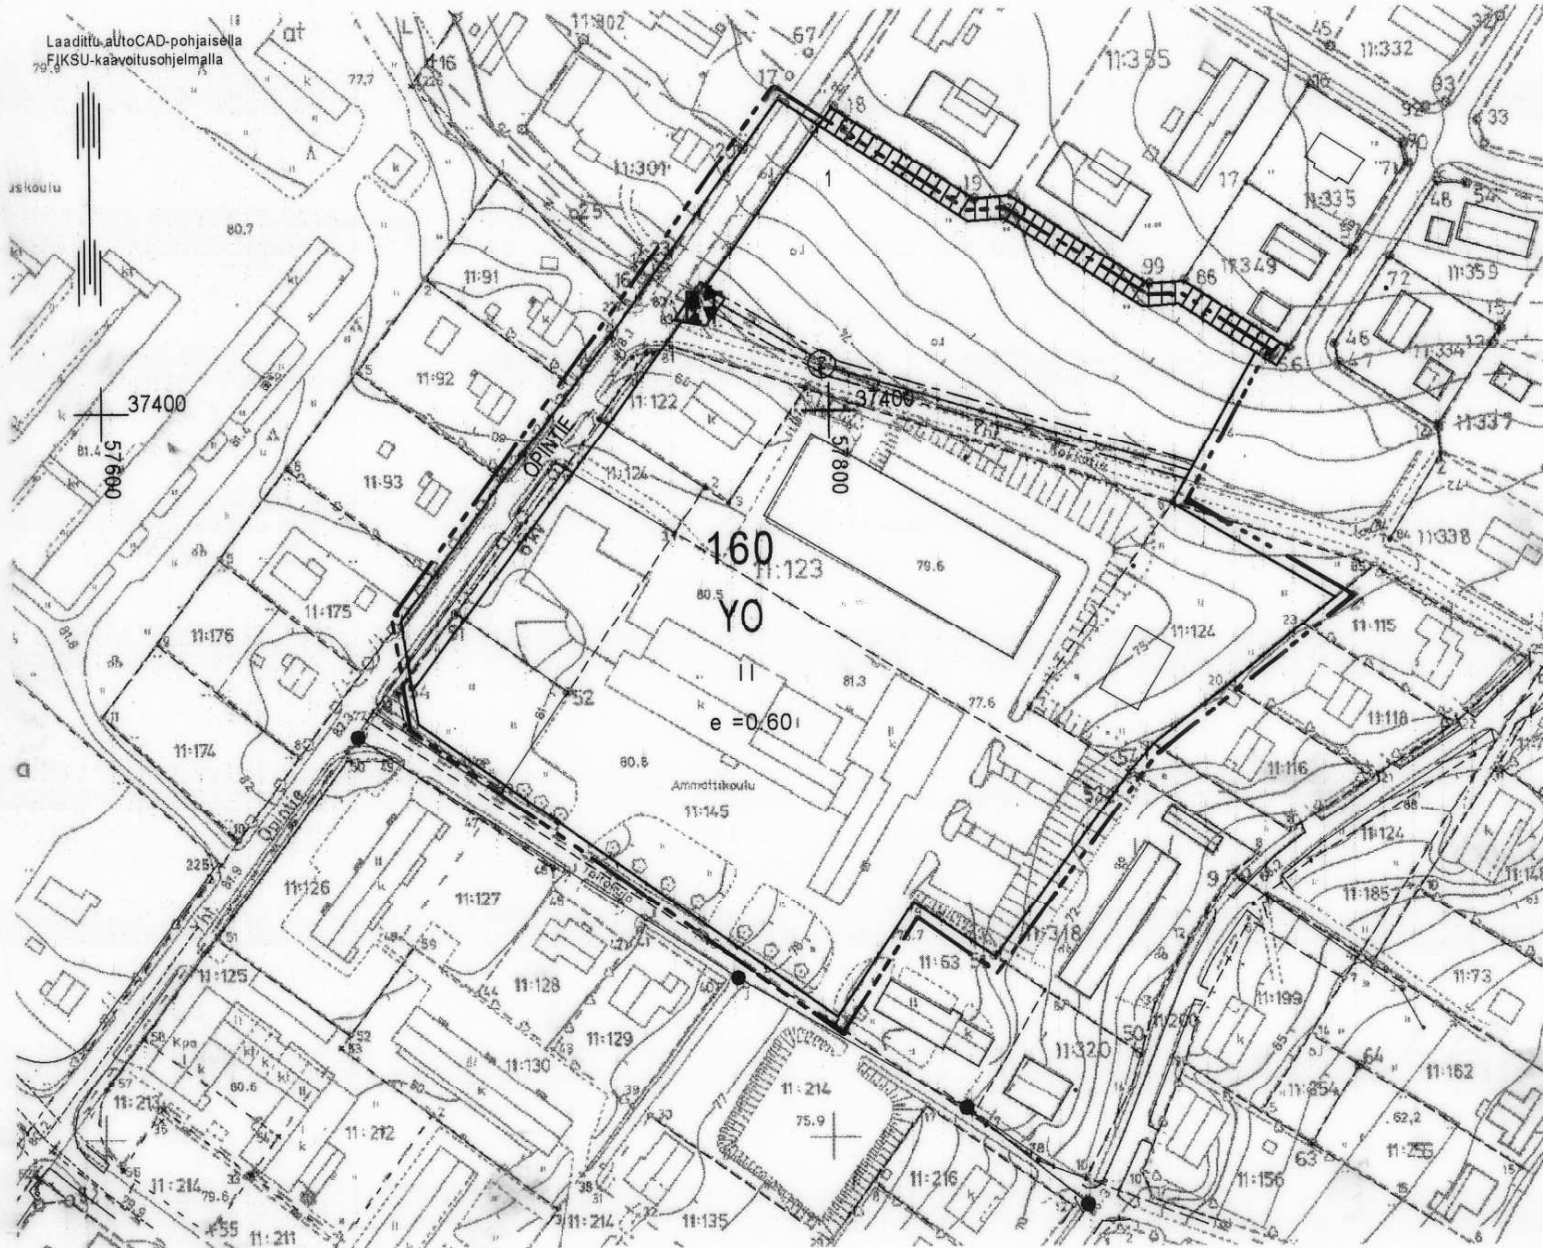

Kunnanhallitus on hyväksynyt tämän asemakaavan muutoksen

[Signature]

Kartta täyttää asemakaavan pohjakartalle asetetut vaatimukset

[Signature]

ASEMAKAAVAMERKINNÄT JA -MÄÄRÄYKSET

YO

Opetustoimintaa palvelevien rakennusten korttelialue.

ET

Yhdyskuntateknistä huoltoa palvelevien rakennusten ja laitosten alue.



3 m kaava-alueen rajan ulkopuolella oleva viiva.



Korttelin, korttelinosan ja alueen raja.

160

Korttelin numero.

1


Ohjeellisen tontin numero.

II

Roomalainen numero osoittaa rakennusten, rakennuksen tai sen osan suurimman sallitun kerrosluvun.

e = 0.60


Tehokkuusluku eli kerrosalan suhde tontin pinta-alaan.

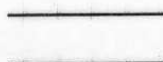

Katu

OPINTIE

Kadun, tien, katuaukion, torin, puiston tai muun yleisen alueen nimi.

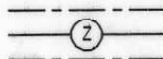

Johtoa varten varattu alueen osa.

Autopaikkojen vähimmäismäärät:

YO- korttelialueella 1 ap 5 toimihenkilöä kohti
ja 1 ap jokaista viittä 18 v. täyttäneitä opiskelijaa kohti.

Khall. hyväksynyt 21.2.2005 § 29

Ehdotusvaihe MRA 27§ 20.1.-5.2.2005

Luonnosvaihe MRA 30§ 28.10.-19.11.2004

Vireilletulo MRL 63§ 28.10.2004

HÄMEENKYRÖN KUNTA 3.12.2004

Jorma Anttila
Kaavoitusinsinööri
YKS - 101