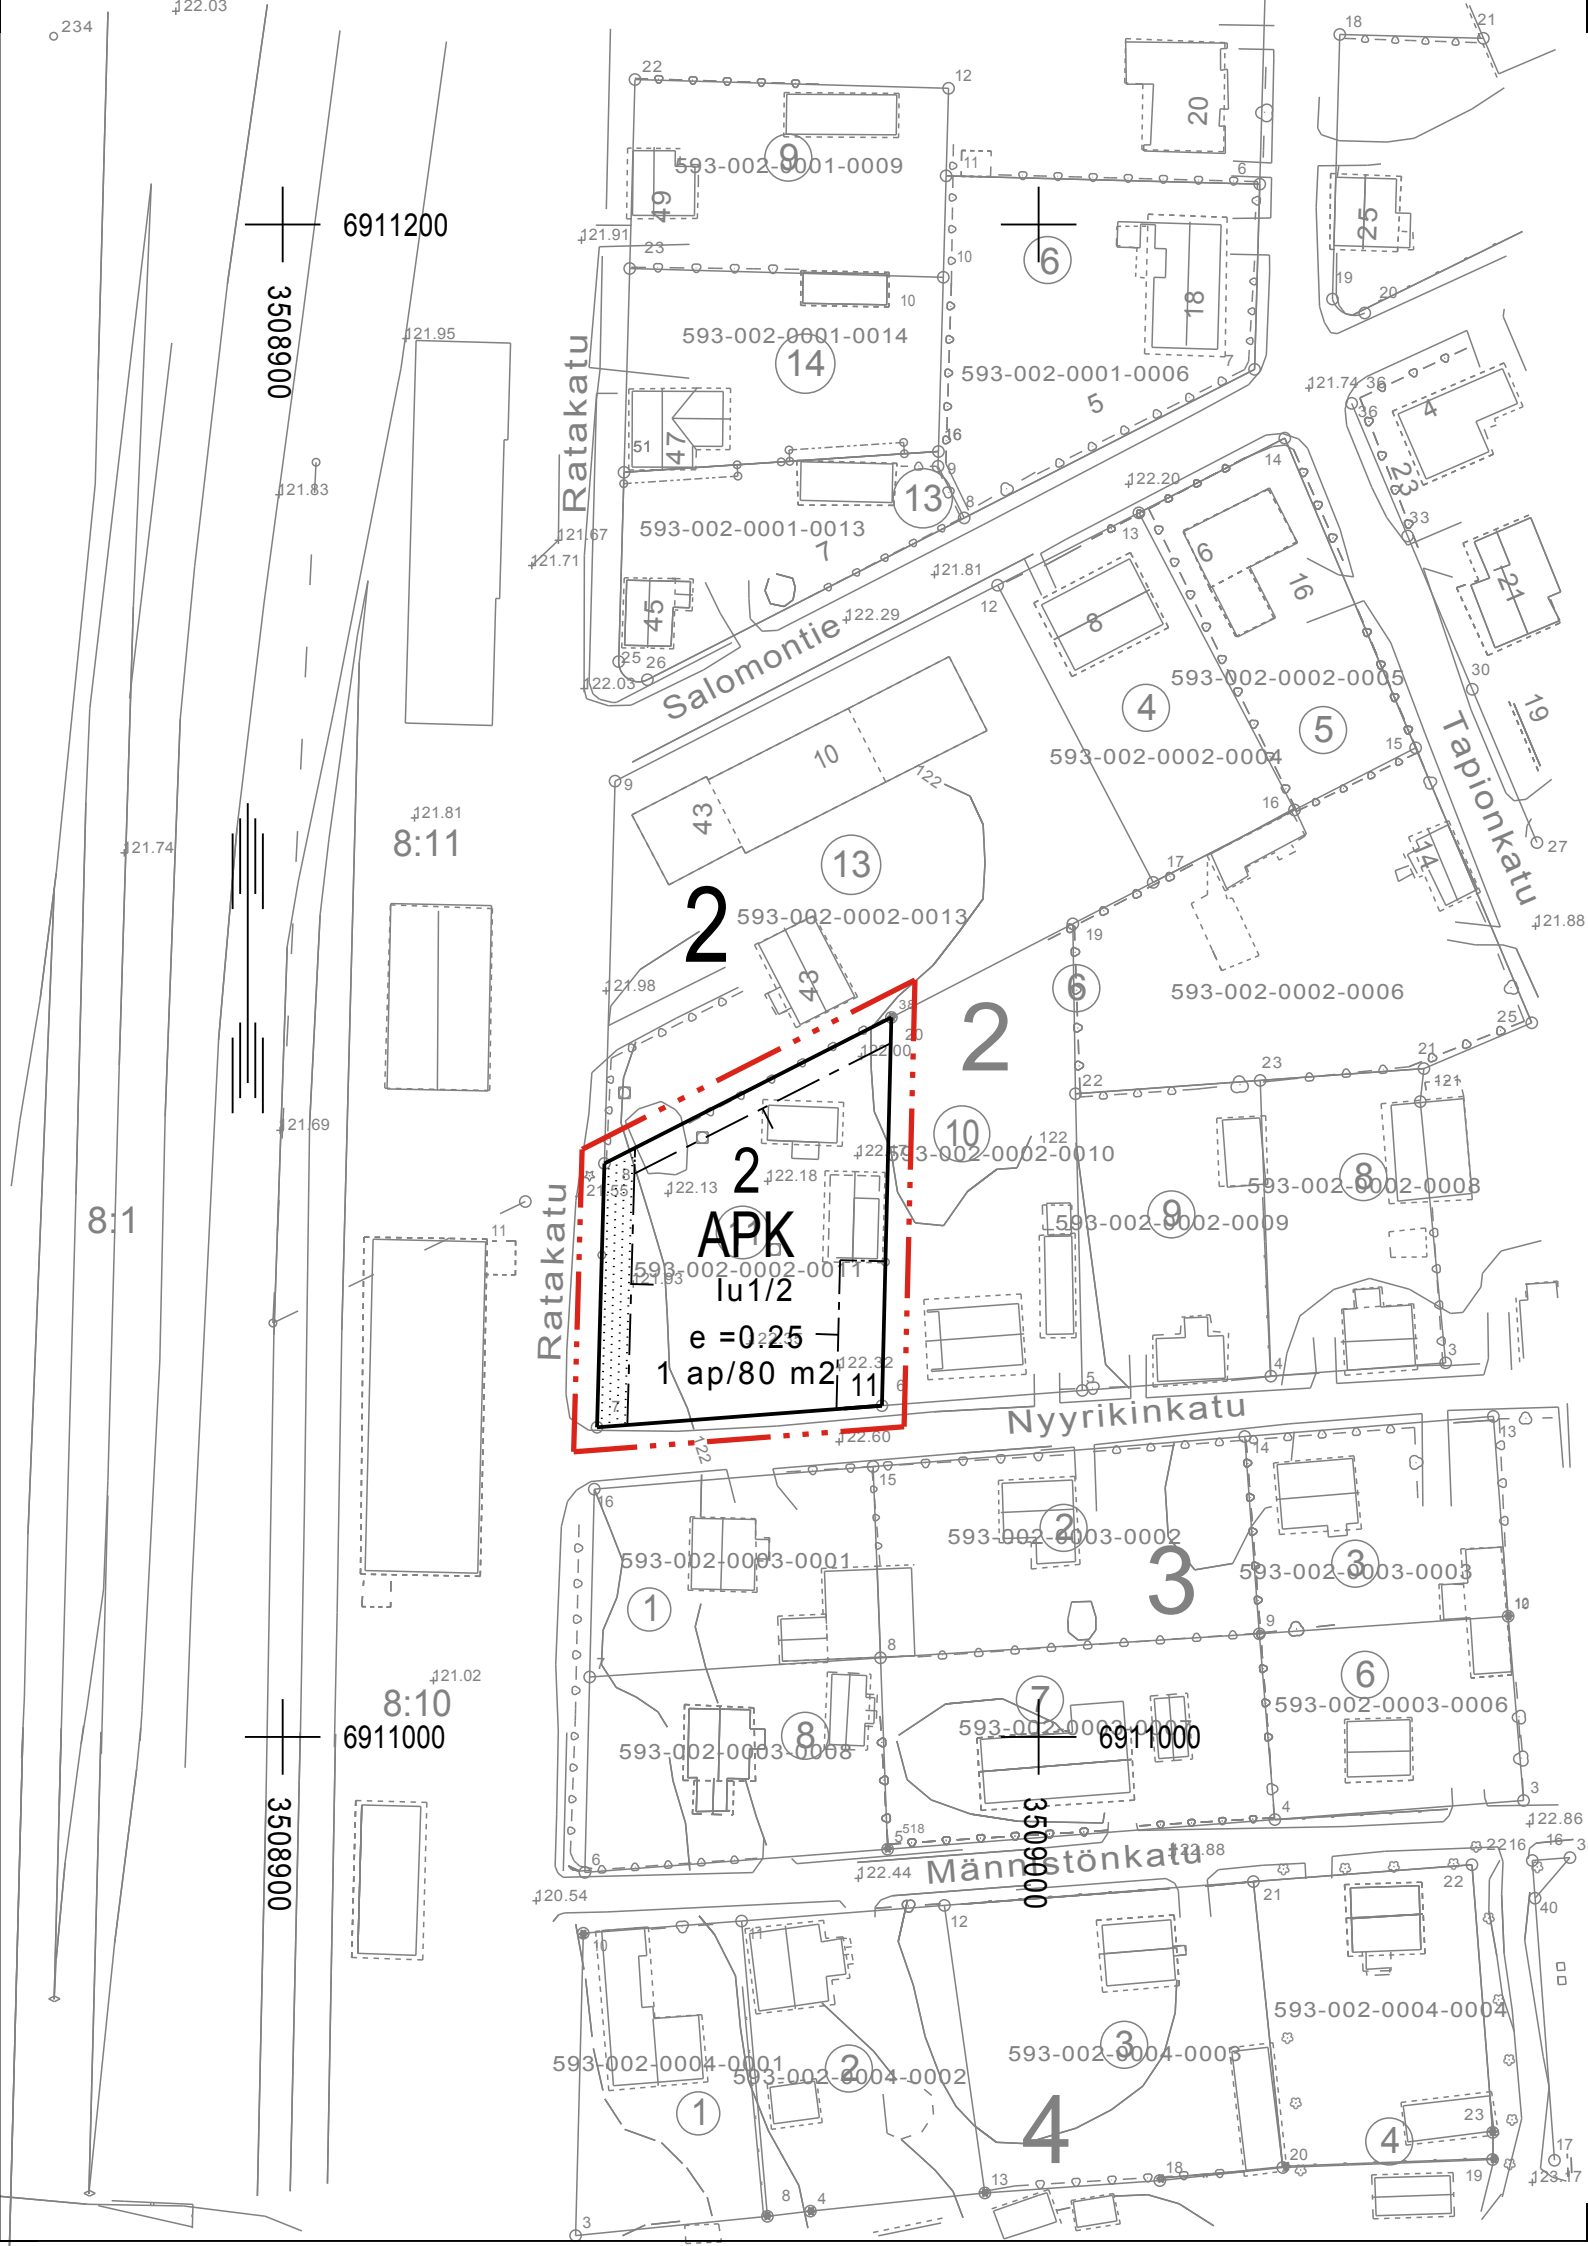




ASEMAKAAVAMERKINNÄT JA -MÄÄRÄYKSET

APK Asuinpienitalojen korttelialue, johon voidaan asuminen lisäksi sijoittaa pienimuotoista ympäristöhäiriöitä aiheuttamatonta liike-, pienteollisuus- ja palvelutoimintaa. Kerrosalasta tulee asuntoja varten käyttää vähintään 50 %.

 3 m sen kaava-alueen ulkopuolella oleva viiva, jota vahvistaminen koskee.

 Korttelin, korttelinosan ja alueen raja.

 Eri kaavamääräysten alaisten alueenosien välinen raja.

2 Kaupunginosan numero.

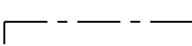
2 Korttelin numero.

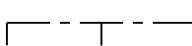
11 Tontin numero.

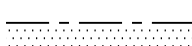
I Roomalainen numero osoittaa rakennusten, rakennuksen tai sen osan suurimman sallitun kerrosluvun.

Iu1/2 Murtoluku roomalaisen numeron jäljessä osoittaa, kuinka suuren osan rakennuksen suurimman kerroksen alasta ullakon tasolla saa käyttää kerrosalaan laskettavaksi tilaksi.

e = 0.25 Tehokkuusluku eli kerrosalan suhde tontin pinta-alaan.

 Rakennusala.

 Rakennusosalalla rakennuksen puolella selvyyden vaatiessa käytettävä merkintä.

 Istutettava alueen osa.

1 ap/80 m2 Merkintä osoittaa, kuinka monta kerrosalaneliömetriä kohti on rakennettava yksi autopaikka.