


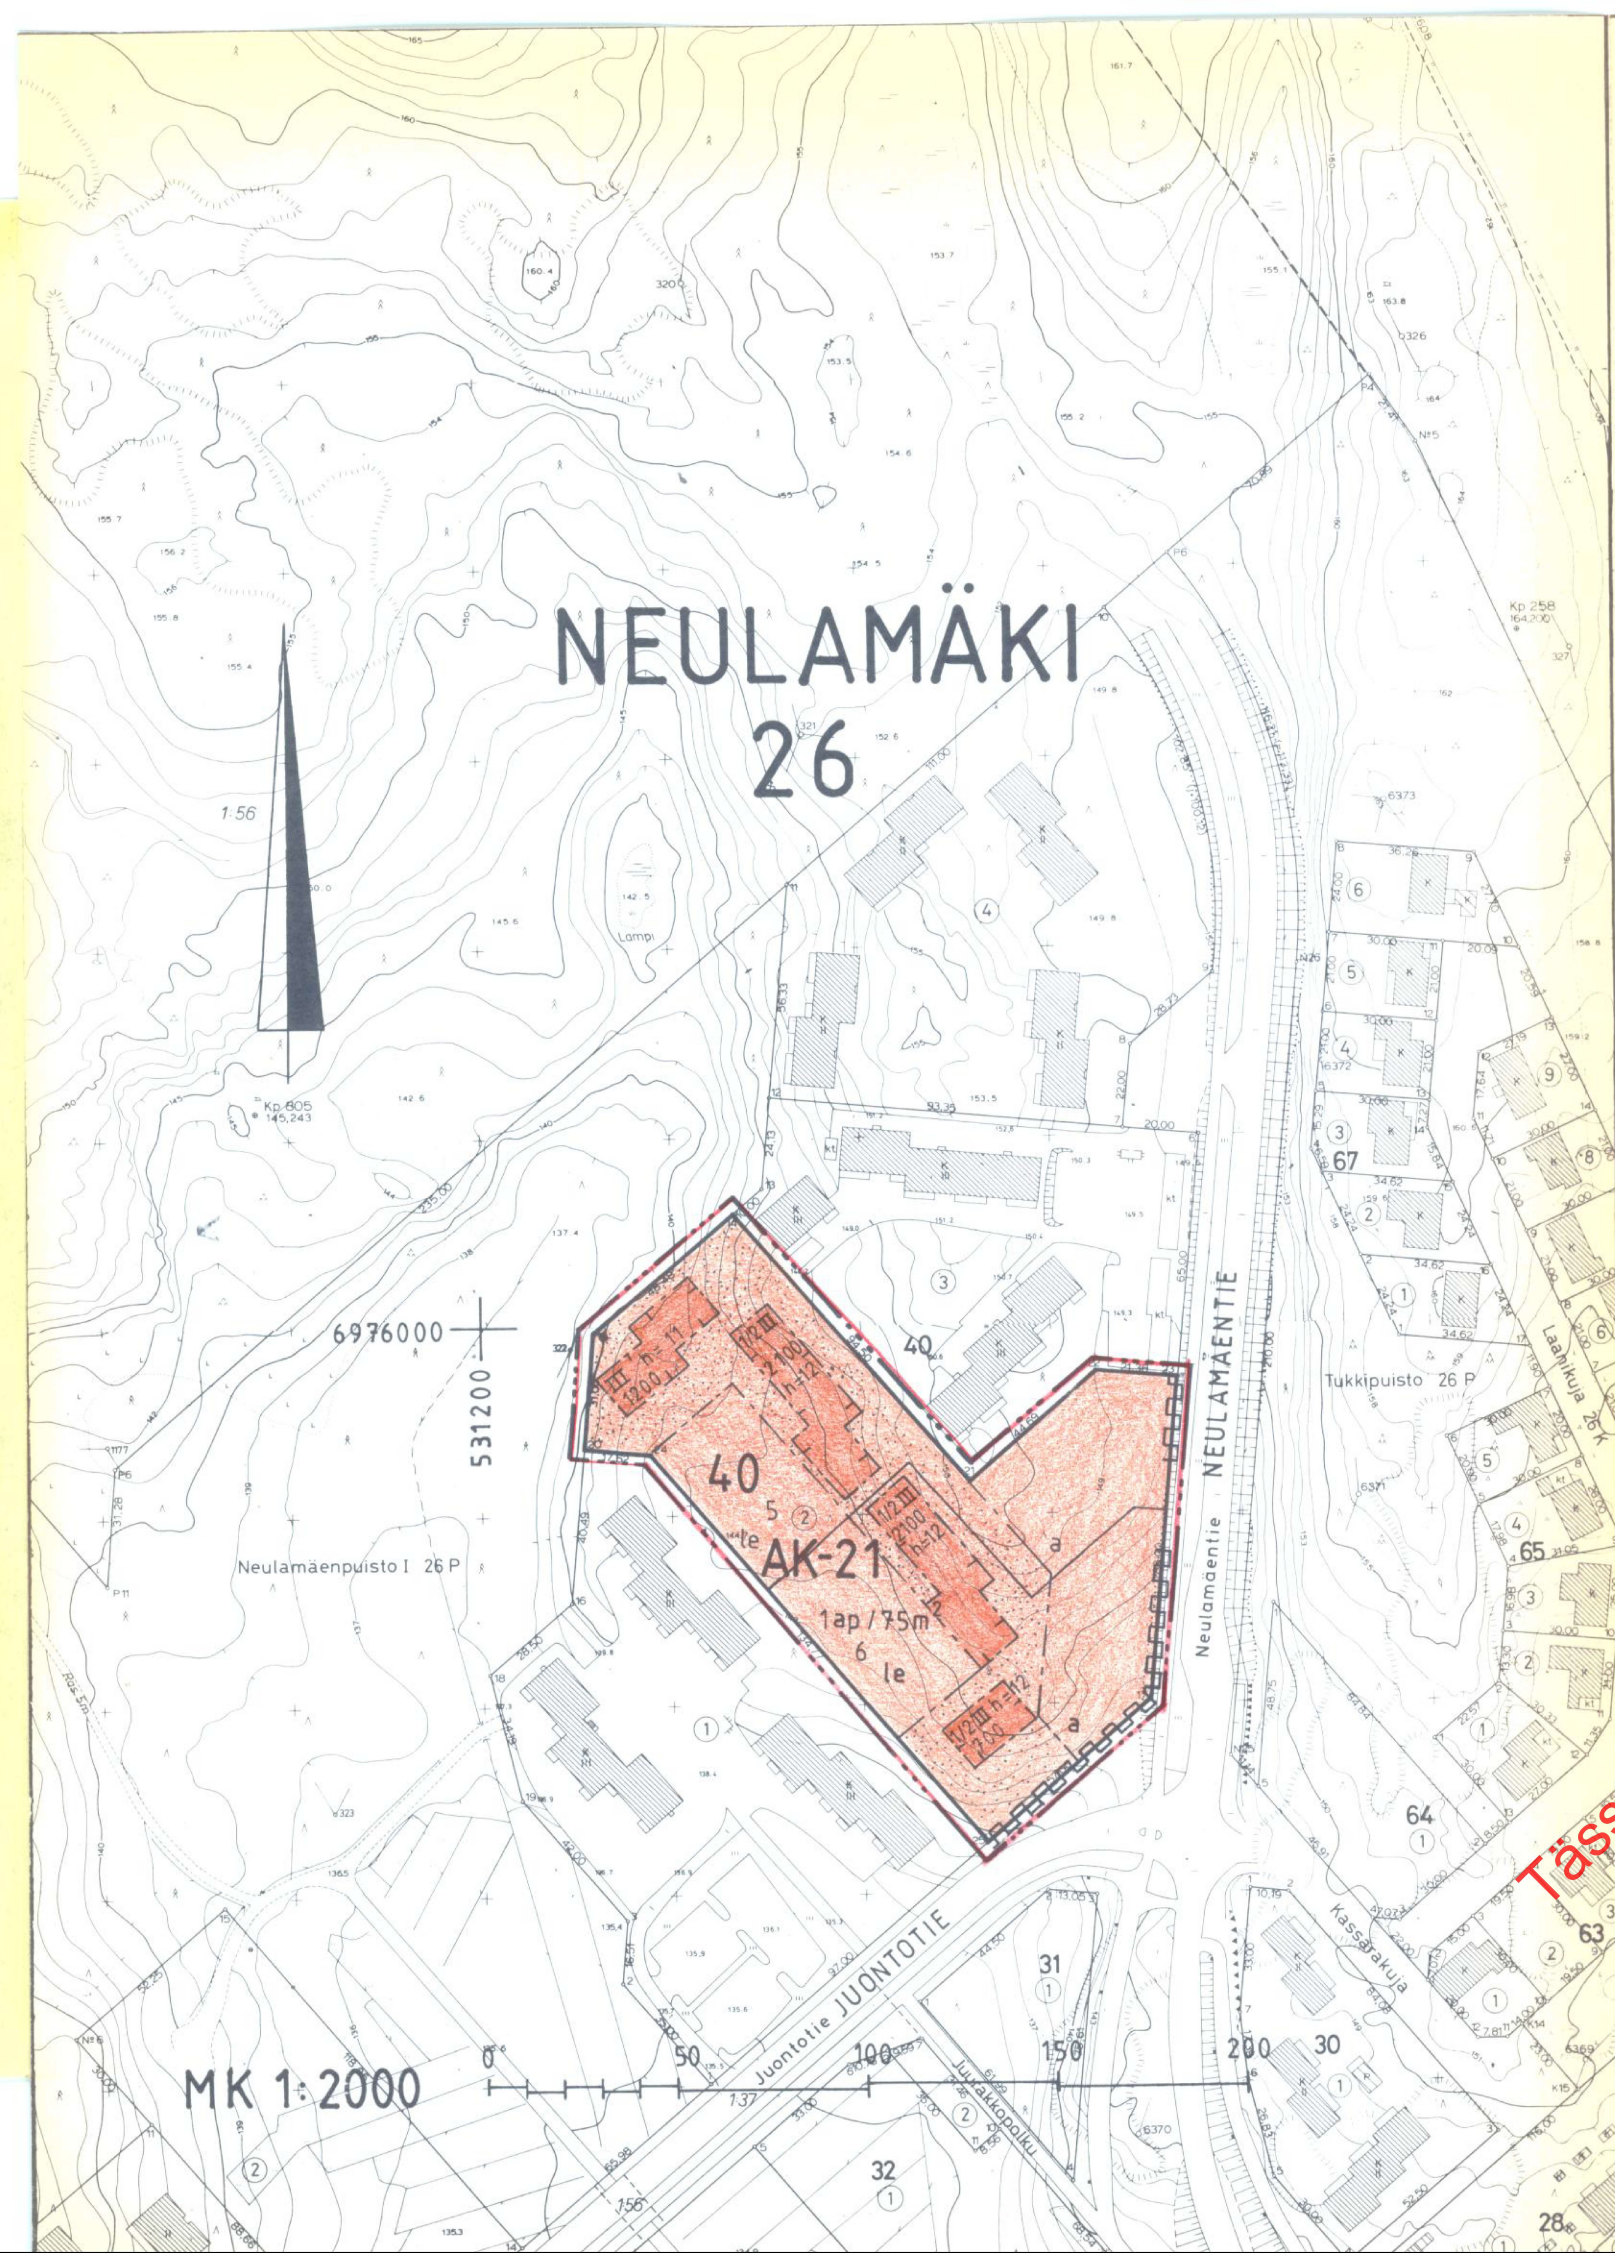

MERKINTÖJEN SELITYKSET JA ASEMAKAAVAMÄÄRÄYKSET

AK-21

Asuinkerrostalojen korttelialue. Autopaikkoja ei tonteilla saa sijoittaa muualle kuin asemakaavamerkinnän osoittamille rakennusaloille. Asuinrakennusten porraskäytävistä on oltava välitön yhteys tontin leikki- ja oleskelualueille. Milloin autopaikkojen lähiajan tarve on asemakaavassa määrättyä pienempi, saa rakennuslautakunta rakennuslupaa antaessaan myöntää autopaikkojen järjestämisestä lykkäystä, kuitenkin enintään 50 %:lle asemakaavassa määrättyistä autopaikkojen määrästä enintään viideksi vuodeksi kerrallaan.

3 m sen kaava-alueen ulkopuolella oleva viiva, jota vahvistaminen koskee.

Korttelin, korttelinosan ja alueen raja.

Eri kaavamääräysten alaisten alueosien välinen raja.

Ohjeellinen tontin raja.

Katualueen rajan osa, jonka kohdalta ei saa järjestää ajoneuvoliittymää.

Kaupunginosan numero

Kaupunginosan nimi

Korttelin numero

Tontin numero

Kadun, katuaukion, torin tai puiston nimi

Rakennusoikeus kerrosalaneliömetreinä

Roomalainen numero osoittaa rakennusten, rakennuksen tai sen osan suurimman sallitun kerrosluvun.

1/2 III

h=12

1ap/75m²



Rakennusala



Auton säilytyspaikan rakennusala



Leikki- ja oleskelualueeksi varattu alueen osa



Istutettava alueen osa

KUOPIO

NEULAMÄKI 26

ASEMAKAAVANMUUTOS: 26:40:2

Kaupunginvaltuusto on kokouksessaan 9. 4.1984 §:n 134 kohdalla hyväksynyt tämän asemakaavan muutoksen.

Kuopio 21. 5. 1984

Mikko Aro
II kaupunginsihteeri

Hyväksytty RakL 137a §:n mukaisena epäolennaisena muutoksena ilman ympäristöministeriön vahvistusta.

Säilytys

460

Pohjakartta on laadittu kaavojen pohjakartoista 4.2.1960 annetussa asetuksessa säädetyllä tarkkuudella. Kartoitukset on suoritettu v. 1962 ja 1966 sekä täydennyskartoitukset v. 1971 ja 1975.

Kaupungingeodeetti

Risto Kersalo

4/84 Ial Kuopion kaupungin tekninen virasto
Pvm 16.1.1984
MK 1:2000
Suunn MM
Piirt A

kaavoitusarkkitehti