


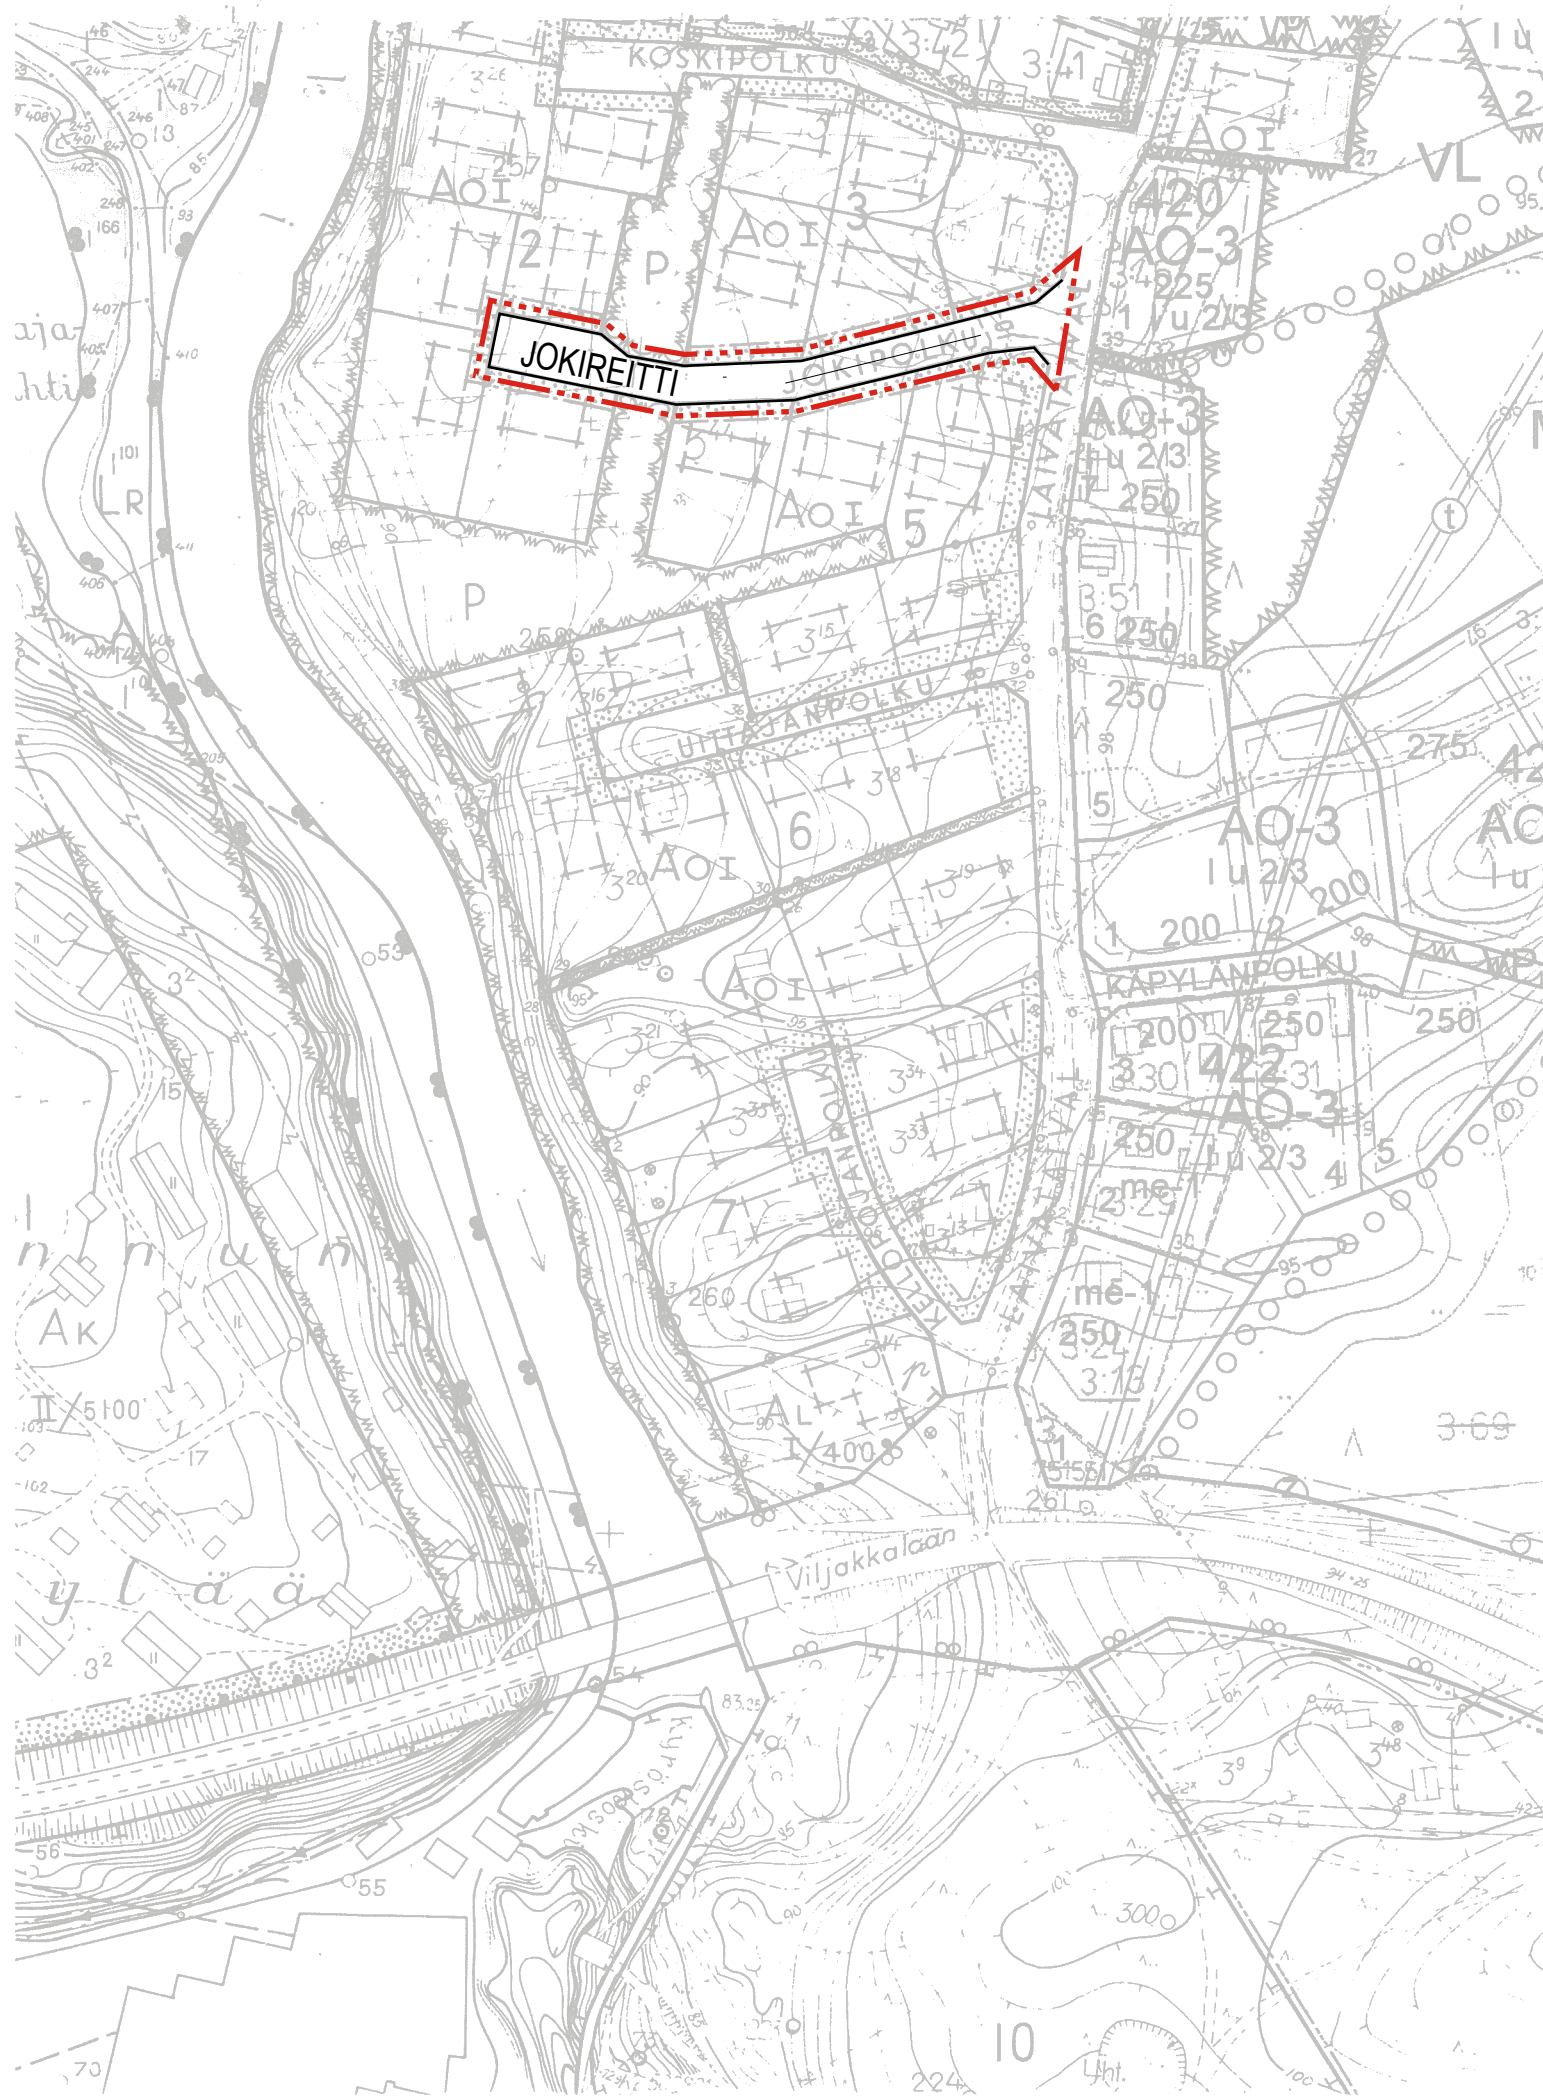

HÄMEENKYRÖN KUNTA

JOKIPOLKU - JOKIREITTI Asemakaavakatujen nimenmuutosasemakaava

10.8.2007 1:2000 Kartta 1(3)

Asemakaavamuutos koskee Hämeenkyrön kunnan Jokipolun asemakaavakadun aluetta.
Asemakaavamuutoksella asemakaavakadun nimi muutetaan Jokireitiksi.

ASEMAKAAVAMERKINNÄT JA -MÄÄRÄYKSET:

- 3 m kaava-alueen ulkopuolella oleva viiva.
- Korttelin, korttelinosan ja alueen raja.
- JOKIREITTI Kadun, tien, katuaukion, torin, puiston tai muun yleisen alueen nimi.
- Katu.

Tampereella 10. päivänä elokuuta 2007


Kirsti Toivonen
suunnittelija

Tarkastanut:
Alf Lindström, arkkitehti SAFA

Pohjakartta täyttää 1.1.2000 voimaan tulleen kaavoitusmittausasetuksen (1284/1999) vaatimukset.

Markku Tarkkio
maanmittausteknikko

HÄMEENKYRÖN KUNTA		Nähtävillä MRA 30 §: 5.6. - 22.6.2007	
JOKIPOLKU - JOKIREITTI Asemakaavakatujen nimenmuutosasemakaava		Nähtävillä MRA 27 §: 18.10. - 2.11.2007	
		Kunnanhallitus: 12.11.2007 §135	
 SUUNNITTELUKESKUS OY		Suunnitteluala, työnmero ja piirustuksen numero	
Pyhäjärvenkatu 1, 33200 TAMPERE puh 010 409 6700, fax 010 409 6730 www.suunnittelukeskus.fi		1:2000	
Päiväys 10.8.2007		Suunn. K. Toivonen Hyv. J. Meriluoto	
		Yhteyshenkilö K. Toivonen Tiedosto: ...C_Suunnitelmaehdotusvaihe\kaavakartat\1_jokireitti.dwg	
		 0352-C8583 901 	

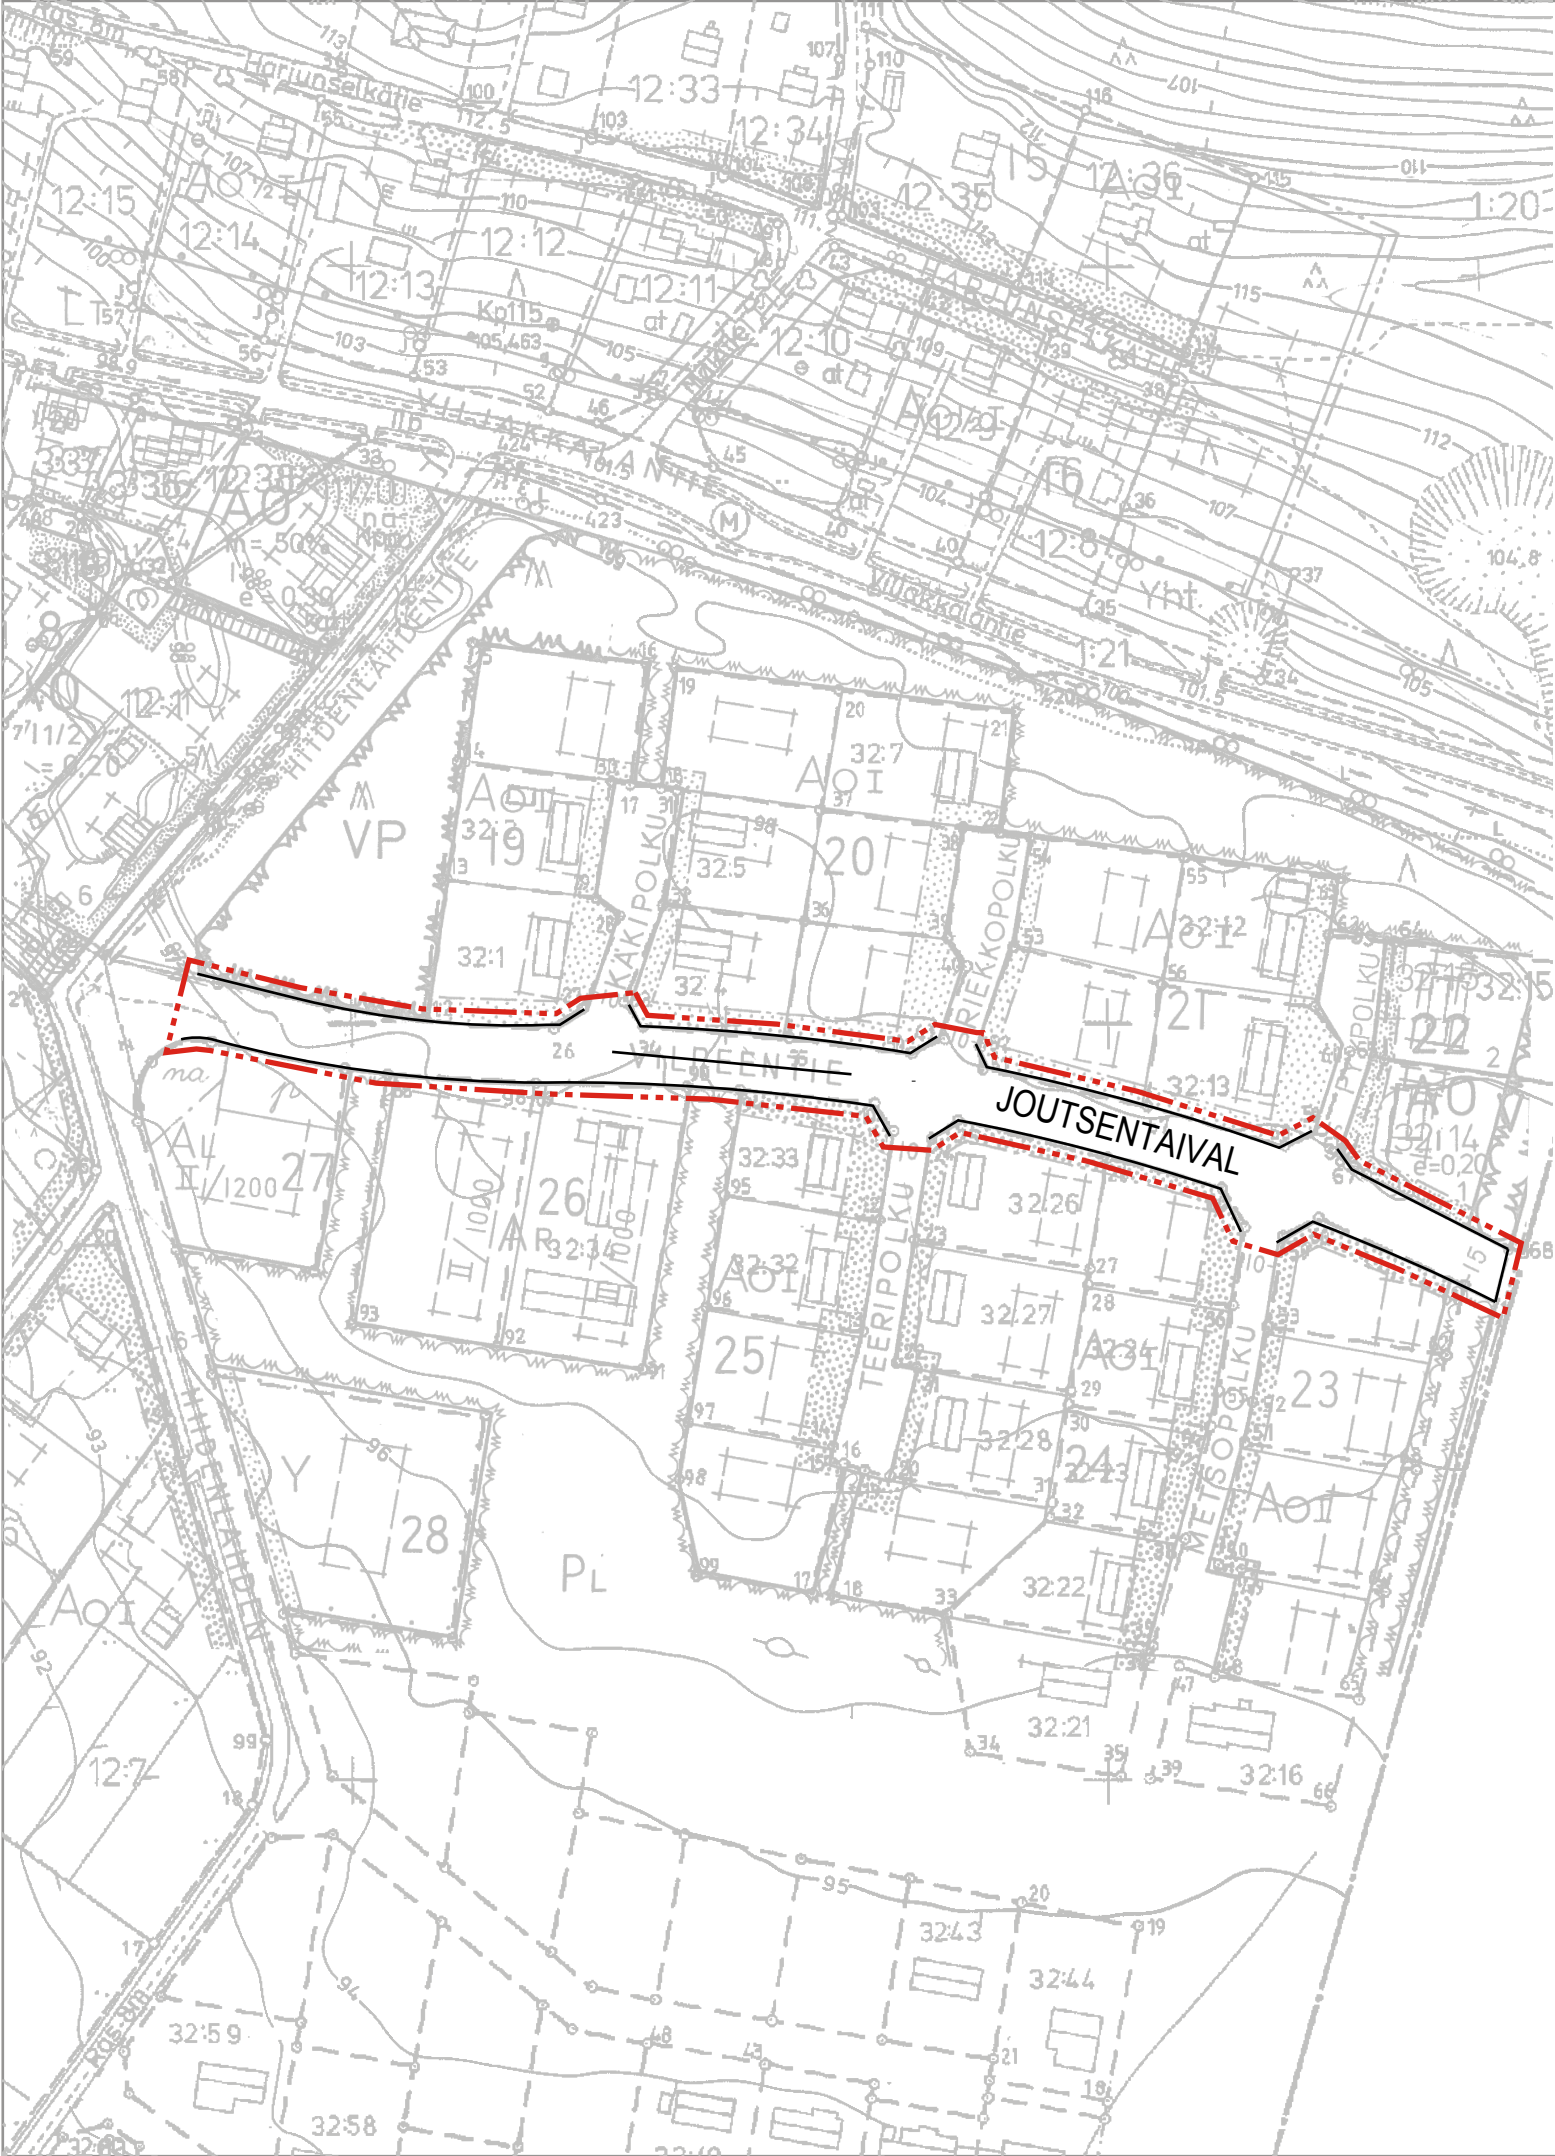

HÄMEENKYRÖN KUNTA

VILPEENTIE - JOUTSENTAIVAL Asemakaavakatujen nimenmuutosasemakaava

10.8.2007 1:2000 Kartta 2(3)

Asemakaavamuutos koskee Hämeenkyrön kunnan Vilpeentien asemakaavakadun aluetta.
Asemakaavamuutoksella asemakaavakadun nimi muutetaan Joutsentaipaleeksi.

ASEMAKAAVAMERKINNÄT JA -MÄÄRÄYKSET:

3 m kaava-alueen ulkopuolella oleva viiva.

Korttelin, korttelinosan ja alueen raja.

JOUTSENTAIV Kadun, tien, katuaukion, torin, puiston tai muun yleisen alueen nimi.

Katu.

Tampereella 10. päivänä elokuuta 2007

Kirsti Toivonen
suunnittelija

Tarkastanut:
Alf Lindström, arkkitehti SAFA

Pohjakartta täyttää 1.1.2000 voimaan tulleen kaavoitusmittausasetuksen (1284/1999) vaatimukset.

Markku Tarkkio
maanmittausteknikko

HÄMEENKYRÖN KUNTA		Nähtävillä MRA 30 §: 5.6. - 22.6.2007	
VILPEENTIE - JOUTSENTAIVAL Asemakaavakatujen nimenmuutosasemakaava		Nähtävillä MRA 27 §: 18.10. - 2.11.2007	
		Kunnanhallitus: 12.11.2007 §135	
 SUUNNITTELUKESKUS OY		Suunnittelualue, työnnumero ja piirustuksen numero	
Pyhäjärvenkatu 1, 33200 TAMPERE puh 010 409 6700, fax 010 409 6730 www.suunnittelukeskus.fi		1:2000	
Päiväys 10.8.2007		Suunn. K. Toivonen Hyv. J. Meriluoto	
		Yhteyshenkilö K. Toivonen Tiedosto: ...C_Suunnitelmaehdotusvaihe\kaavakartat\2_joutsentaival.dwg	
		 0352-C8583 902	
			



HÄMEENKYRÖN KUNTA

NISKALANTIE (osa) - LAIVATAIVAL Asemakaavatujen nimenmuutosasemakaava

10.8.2007 1:2000 Kartta 3(3)

Asemakaavamuutos koskee Hämeenkyrön kunnan Niskalantien (osa) asemakaavakadun aluetta.
Asemakaavamuutoksella asemakaavakadun (osa) nimi muutetaan Laivataipaleeksi.

ASEMAKAAVAMERKINNÄT JA -MÄÄRÄYKSET:

- 3 m kaava-alueen ulkopuolella oleva viiva.
- Korttelin, korttelinosan ja alueen raja.
- LAIVATAIVAL** Kadun, tien, katuaukion, torin, puiston tai muun yleisen alueen nimi.
- Katu.

Tampereella 10. päivänä elokuuta 2007

Kirsti Toivonen
suunnittelija

Tarkastanut:
Alf Lindström, arkkitehti SAFA

Pohjakartta täyttää 1.1.2000 voimaan tulleen kaavoitusmittausasetuksen (1284/1999) vaatimukset.

Markku Tarkkio
maanmittausteknikko

Muutettu 20.11.2007: Niskalantien liittymän kohta korjattu Ali-Niskalan asemakaavan muutoksen (KV hyv. 31.10.2005) mukaiseksi.

HÄMEENKYRÖN KUNTA		Nähtävillä MRA 30 §: -	
NISKALANTIE (osa) - LAIVATAIVAL Asemakaavatujen nimenmuutosasemakaava		Nähtävillä MRA 27 §: 18.10. - 2.11.2007 Kunnanhallitus: 12.11.2007 §135	
		Suunnitteluala, työnnumero ja piirustuksen numero 1:2000	
Päiväys 10.8.2007 Suunn. K. Toivonen Hyv. J. Meriluoto		YSK 0352-C8583 903 Yhteyshenkilö K. Toivonen Tiedosto: ...C_Suunnitelmatiedotusvaihe\kaavakartat\3_joutsentaival.dwg	

