

MÄNTYHARJUN KUNTA

Pyhävedenrannan asemakaava

"Viisi pientä kaavamuutosta"

1: 2 000

MRL 62 §: 26.1.-6.2.2004

MRA 27 §: _____

Kunnanhallitus: 24.5.2004 § 79

Kunnanvaltuusto: _____

 **Karttaako oy**

16. päivänä helmikuuta 2004



Df Jarmo Mäkelä

MERKINTÖJEN SELITYKSET



Erillispientalojen korttelialue.



Puisto.



Lähivirkistysalue.



3 m kaava-alueen rajan ulkopuolella oleva viiva.



Korttelin, korttelinosan ja alueen raja.



Osa-alueen raja.



Ohjeellinen alueen tai osa-alueen raja.



Poikkiviiva osoittaa rajan sen puolen, johon merkintä kohdistuu.



Ohjeellinen tontin raja.

371

Korttelin numero.

2

Ohjeellisen tontin numero.

II


Roomalainen numero osoittaa rakennusten, rakennuksen tai sen osan suurimman sallitun kerrosluvun.

3/4 k I


Murtoluku roomalaisen numeron edessä osoittaa, kuinka suuren osan rakennuksen suurimman kerroksen alasta saa kellarikerroksessa käyttää kerrosalaan laskettavaksi tilaksi.

e=0,20


Tehokkuusluku eli kerrosalan suhde tontin pinta-alaan.

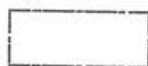


Rakennusala.

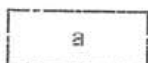

Auton säilytyspaikan rakennusala.

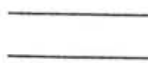

Katu.

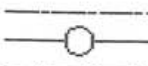

Johtoa varten varattu alueen osa.



Katualueen rajan osa, jonka kohdalta ei saa järjestää ajoneuvoliittymää.



Ohjeellinen virkistysreitti.

Liittyy kvall/khall:n päätökseen

24.5.2004 § 79.

Todistaa viran puolesta

Mäntyharjussa 8.6.2004

Hallintojohtaja

Kristiina Järvenpää

Liittyy kvall/khall:n päätökseen

24.5.2004 § 79

Todistaa viran puolesta

Mäntyharjussa 8.6.2004


Hallintojohtaja

Kristiina Järvenpää

"VIISI PIENTÄ KAAVAMUUTOSTA"

Asemakaavakartta 1:2000 17.5.2004

Osa-alueet 1,2, ja 3

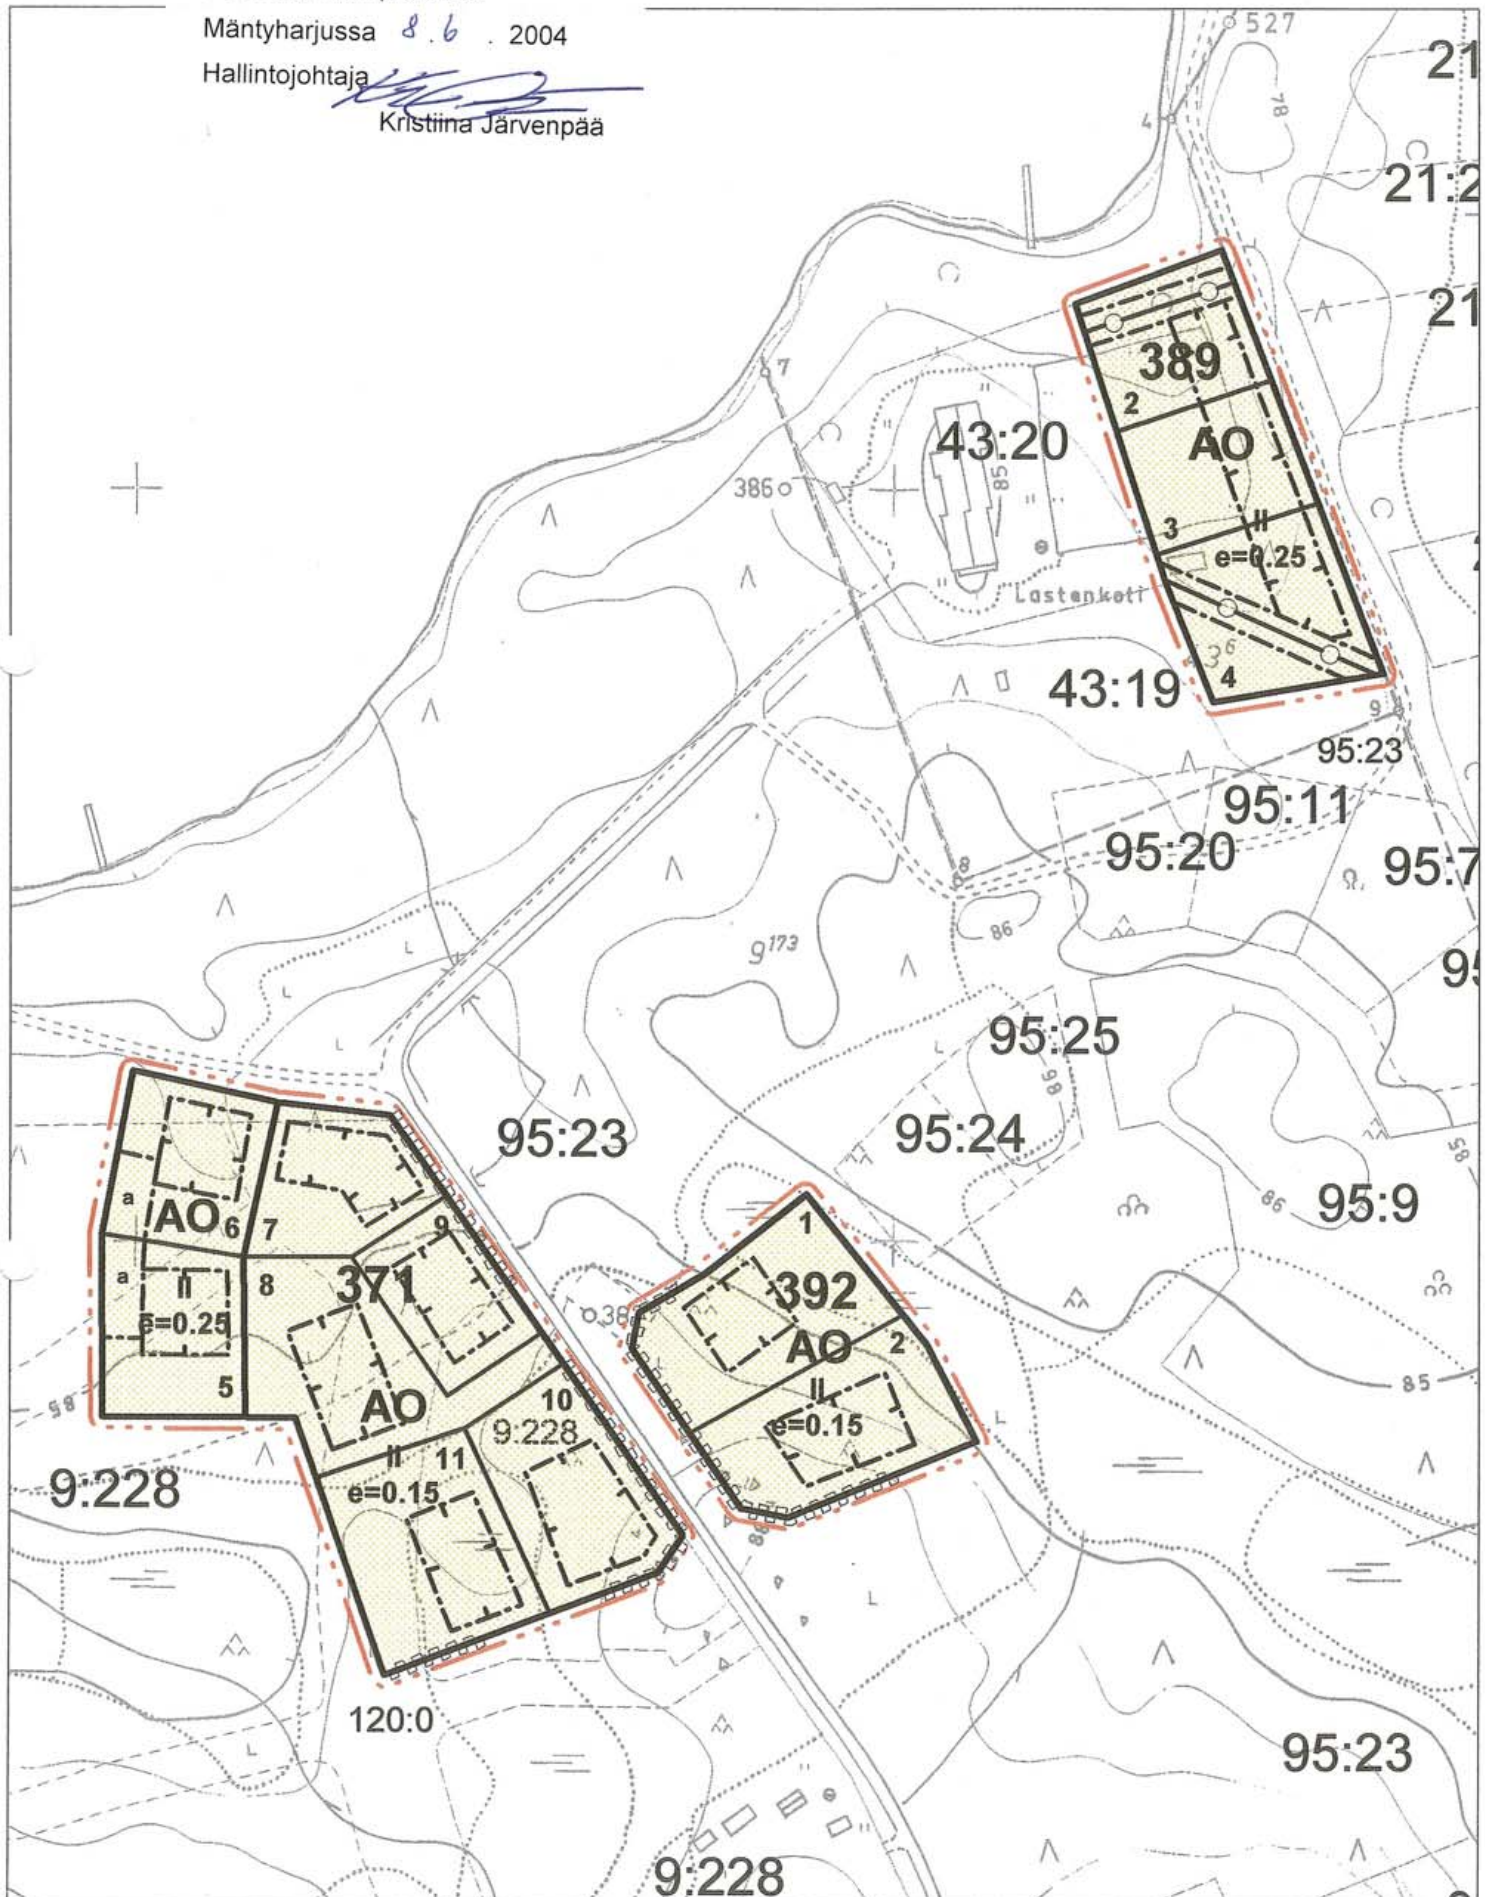

Liittyy kvall/khall:n päätökseen

24.5.2004 § 79


Todistaa viran puolesta

Mäntyharjussa 8.6.2004

Hallintojohtaja

Kristiina Järvenpää

"VIISI PIENTÄ KAAVAMUUTOSTA"
Asemakaavakartta 1:2000 17.5.2004
Osa-alueet 4 JA 5

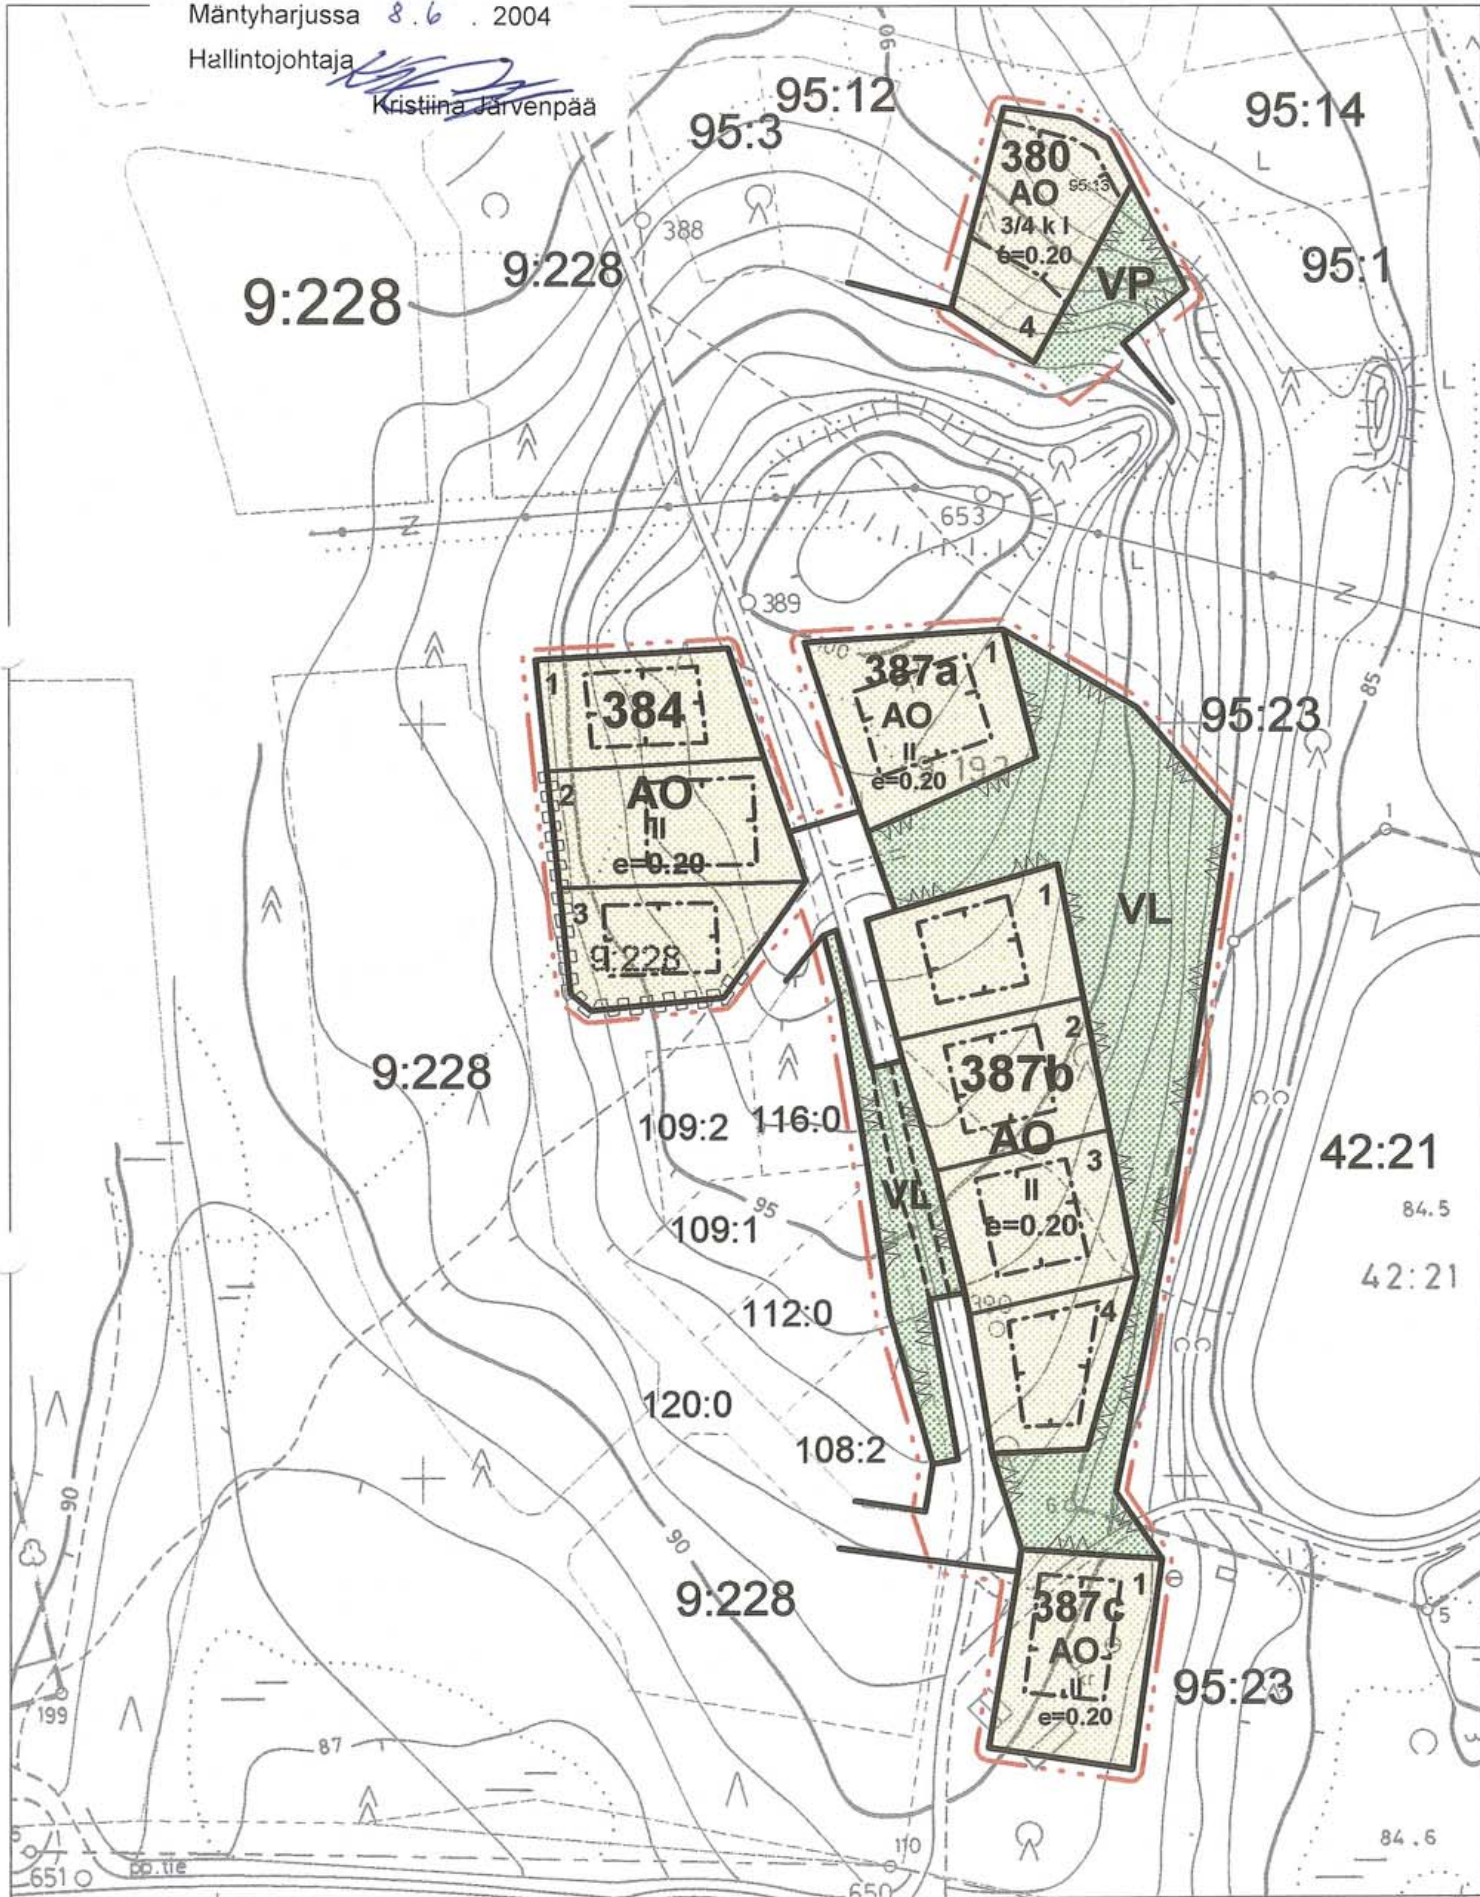

Kaavan pohjakartta hyväksytty 25.8.1970 / 4.11.1985.

KARTTAAKO OY