


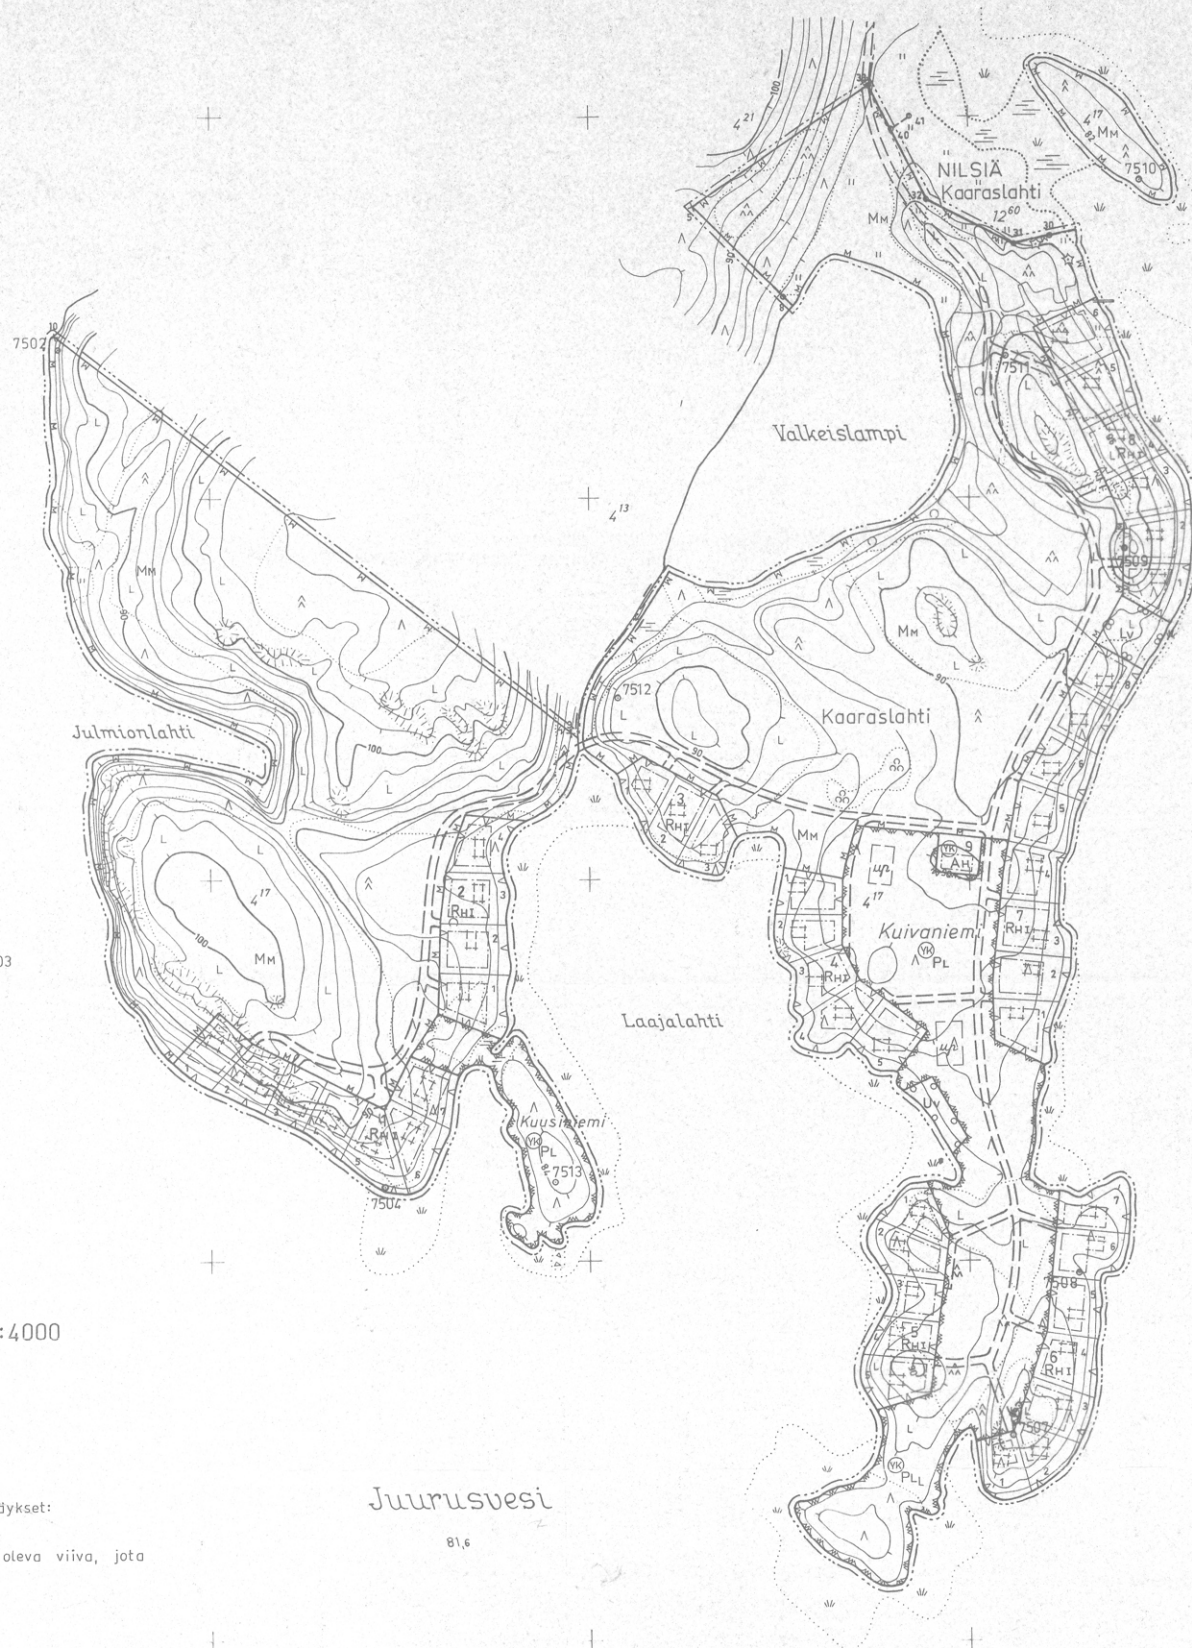

KUIVANIEMEN RANTAKAAVA 1:4000

Kunta: Siilinjärvi

Kylä: Kaaraslahti

Tila: Niemelä RN:o 417

Merkkien selitys ja rantakaavamääräykset:

- — — — 6 m sen kaava-alueen ulkopuolella oleva viiva, jota
vahvistaminen koskee
- — — — Korttelin tai alueen raja
- — — — Ohjeellinen alueen raja
- — — — Ohjeellinen rakennuspaikan raja
- — — — Muu ohjeellinen raja kuin rakennuspaikan raja
- — — — Eri kaavamääräysten alaisten alueen osien välinen raja ja
ulkoinen rakennusraja

- | | |
|---|--|
| 5 | Korttelin numero |
| 2 | Rakennuspaikan numero |
| 1 | Roomalainen numero, joka osoittaa suurimman sallitun kerrosluvun |

 Loma-asuntoalue

Rakennuspaikalle saa rakentaa yhden loma-asunnon talousrakennuksineen ja saunan. Erillisten rakennusten lukumäärä saa olla enintään kolme ja niiden yhteenlaskettu kerrosala enintään 100 m².

Rakennuksissa tulee käyttää luonnonläheisiä materiaaleja ja värejä.

Kaavassa esitettyä rakennuspaikkojen lukumäärää ei saa ylittää.

Rakennuspaikkojen rakentamaton osa on hoidettava luonnonvaraisena.

Loma-asutusalueen huoneistoa myymälä- ja kokkeihin. Yhteiskäyttöön varattua

Yleinen uimaranta

Yleinen venevalkama
Metsätalousalue
Alueelle saa rakentaa ainoastaan metsätaloudessa tarvit-
tavia rakennuksia. Rakennuspaikan pinta-alan tulee olla
vähintään 2 ha.

Alueelle rakennettaviin laitureihin ei saa tehdä kaiteita tai muita lisärakennelmia. Laitureiden näkyvien osien tulee olla tummaksi käsiteltyjä. Laiturin yläpinta saa olla enintään 30 cm ylempänä korkeimmasta pinnasta.

Rakennuspaikalle ei saa rakentaa vesikäymälää, vaan kuitenkin loma-asunnolla tulee olla tiiviillä säiliöllä varustettu kuivakäymälä. Jätteenä ei saa päästää suoraan vesistöön, vaan ne on imeytettävä maahan vähintään 10 m etäisyydellä rantaviivasta.

Kuusankoskella 12. päivänä maaliskuuta 1976

Aaro Eerolainen
Aaro Eerolainen
dipl.ins.

Hyväksytty kunnanvaltuustossa 20.09.1976

Vahvistettu lääninhallituksessa 24.11.1976

