


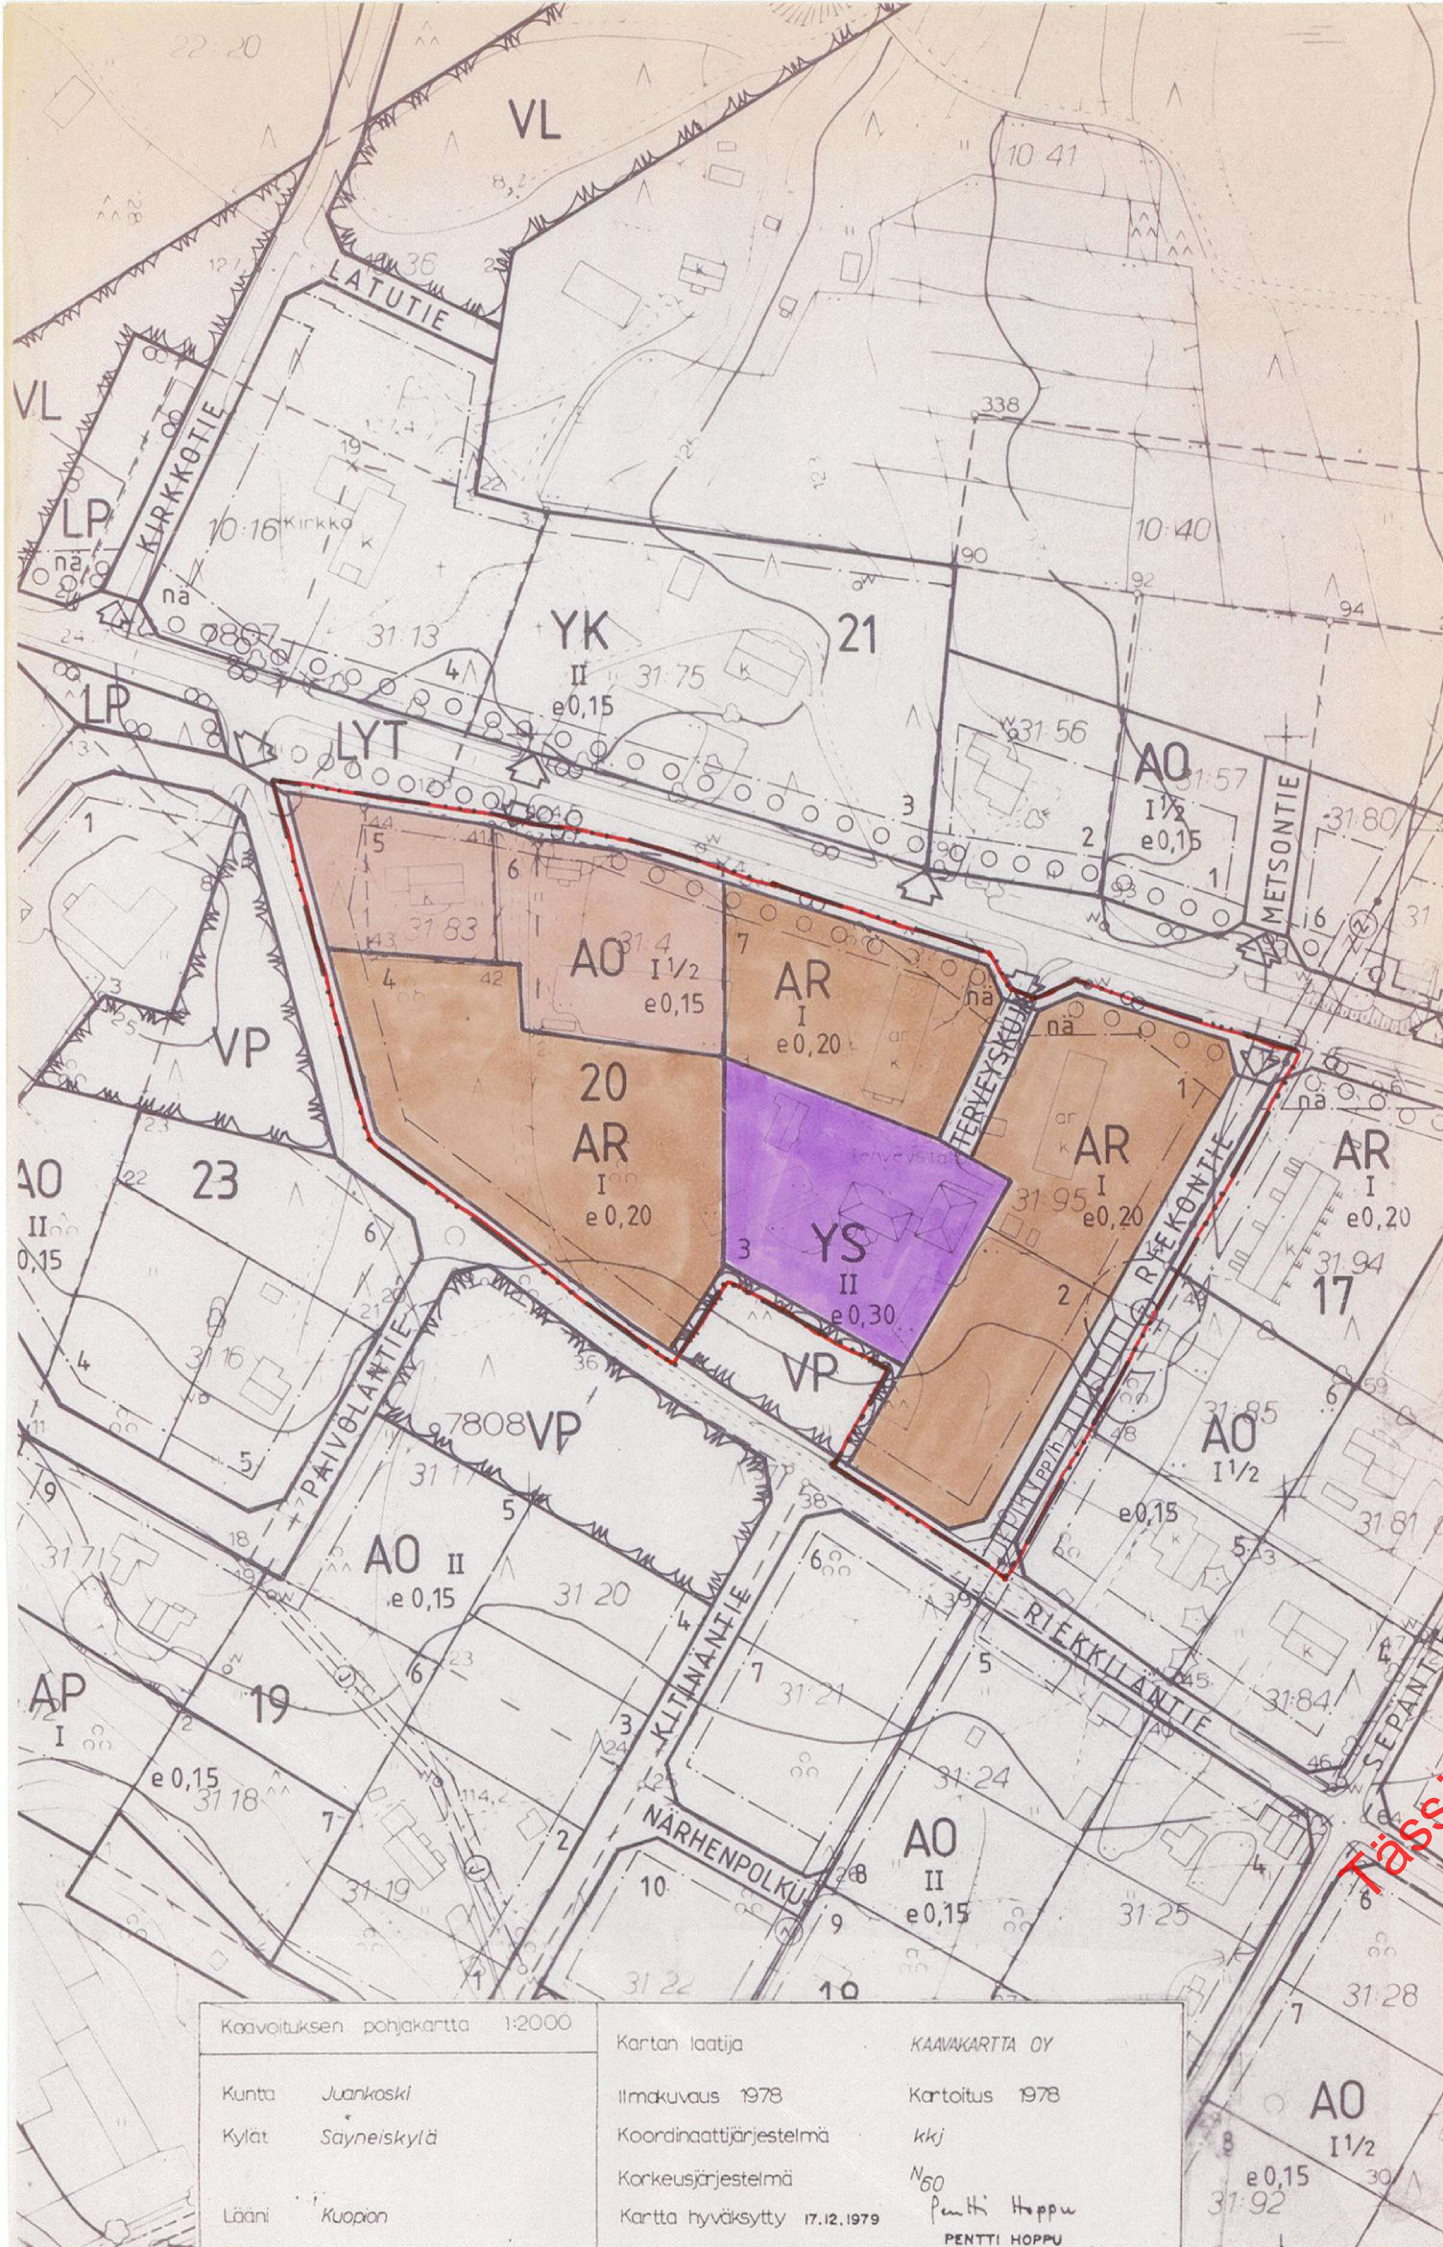

MERKINTÖJEN SELITYKSET JA RAKENNUSKAAVAMÄÄRÄYKSET:

- AR RIVITALOJEN JA MUIDEN KYTKETTYJEN ASUINRAKENNUSTEN KORTTELIALUE.
- AO ERILLISPIENTALOJEN KORTTELIALUE.
- YS SOSIAALITOINTIA JA TERVEYDENHUOLTOA PALVELEVIENTEN RAKENNUSTEN KORTTELIALUE.
- 3M SEN KAAVA-ALUEEN ULKOPUOLELLA OLEVA VIIVA, JOTA VAHVISTAMINEN KOSKEE.
- KORTTELIN, KORTTELINOSAN JA ALUEEN RAJA.
- ERI KAAVAMÄÄRÄYSTEN ALAISTEN ALUEENOSIEN VÄLINEN RAJA.
- OHJEELLINEN TONTIN/RAKENNUSPAIKAN RAJA.
- 20 KORTTELIN NUMERO.
- 2 TONTIN/RAKENNUSPAIKAN NUMERO.
- RIEKONTIE RAKENNUSKAAVATIE NIMI.
- I ROOMALAINEN NUMERO OSOITTAA RAKENNUSTEN, RAKENNUKSEN TAI SEN OSAN SUURIMMAN SALLITUN KERROSLUVUN.
- II/2 MURTOLUKU ROOMALAINEN NUMERO JÄLJESSÄ OSOITTAA, KUINKA SUUREN OSAN RAKENNUKSEN SUURIMMAN KERROSLUVUN ALASTA SAA KAAVASSA LUKUMÄÄRÄLTÄÄN MAINITTUJEN KERROSLUVUN VÄLIPUOLELLA OLEVASTA TILASTA KERROSLUVUN ESTÄMÄTTÄ KÄYTTÄÄ KERROSLUVUN LASKETTAVAKSI TILAKSI.
- e=0,20 TEHOKKUUDEKSI KÄYTTÖKÄSITTELYN SUHDE TONTIN/RAKENNUSPAIKAN PINTA-ALAAN.
- RAKENNUSKAAVATIE.
- SÄHKÖJOHTOA VARTEN VARATTU ALUEEN OSA.
- JALANKULULLE JA POLKUPYÖRÄILYLLE VARATTU KATU/TIE, JOLLA HUOLTOAJA ON SALLITTU.

JUANKOSKI

SÄYNEINEN

RAKENNUSKAAVAN MUUTOS

1:2000

RAKENNUSKAAVAN MUUTOS KOSKEE KORTTELIA 20 SEKÄ RAKENNUSKAAVATIEALUEITA.

RAKENNUSKAAVAN MUUTOKSELLA MUODOSTUU KORTTELI 20 SEKÄ RAKENNUSKAAVATIEALUE.

KUOPIOSSA KESÄKUUN 12. PÄIVÄNÄ 1990

SUUNNITTELUKESKUS OY
KUOPION ALUETOIMISTO

Hannu Koskinen
HANNU KOSKINEN
DIPL.INS., TSTO.PÄLL.

KUNNANVALTUUSTO ON KOKOUKSESSAAN 1990 :N
KOHDALLA HYVÄKSYNYT TÄMÄN RAKENNUSKAAVAN.

JUANKOSKELLA 1990

KUNNANSIHTTEERI

70152_1

KMS-371-1444