


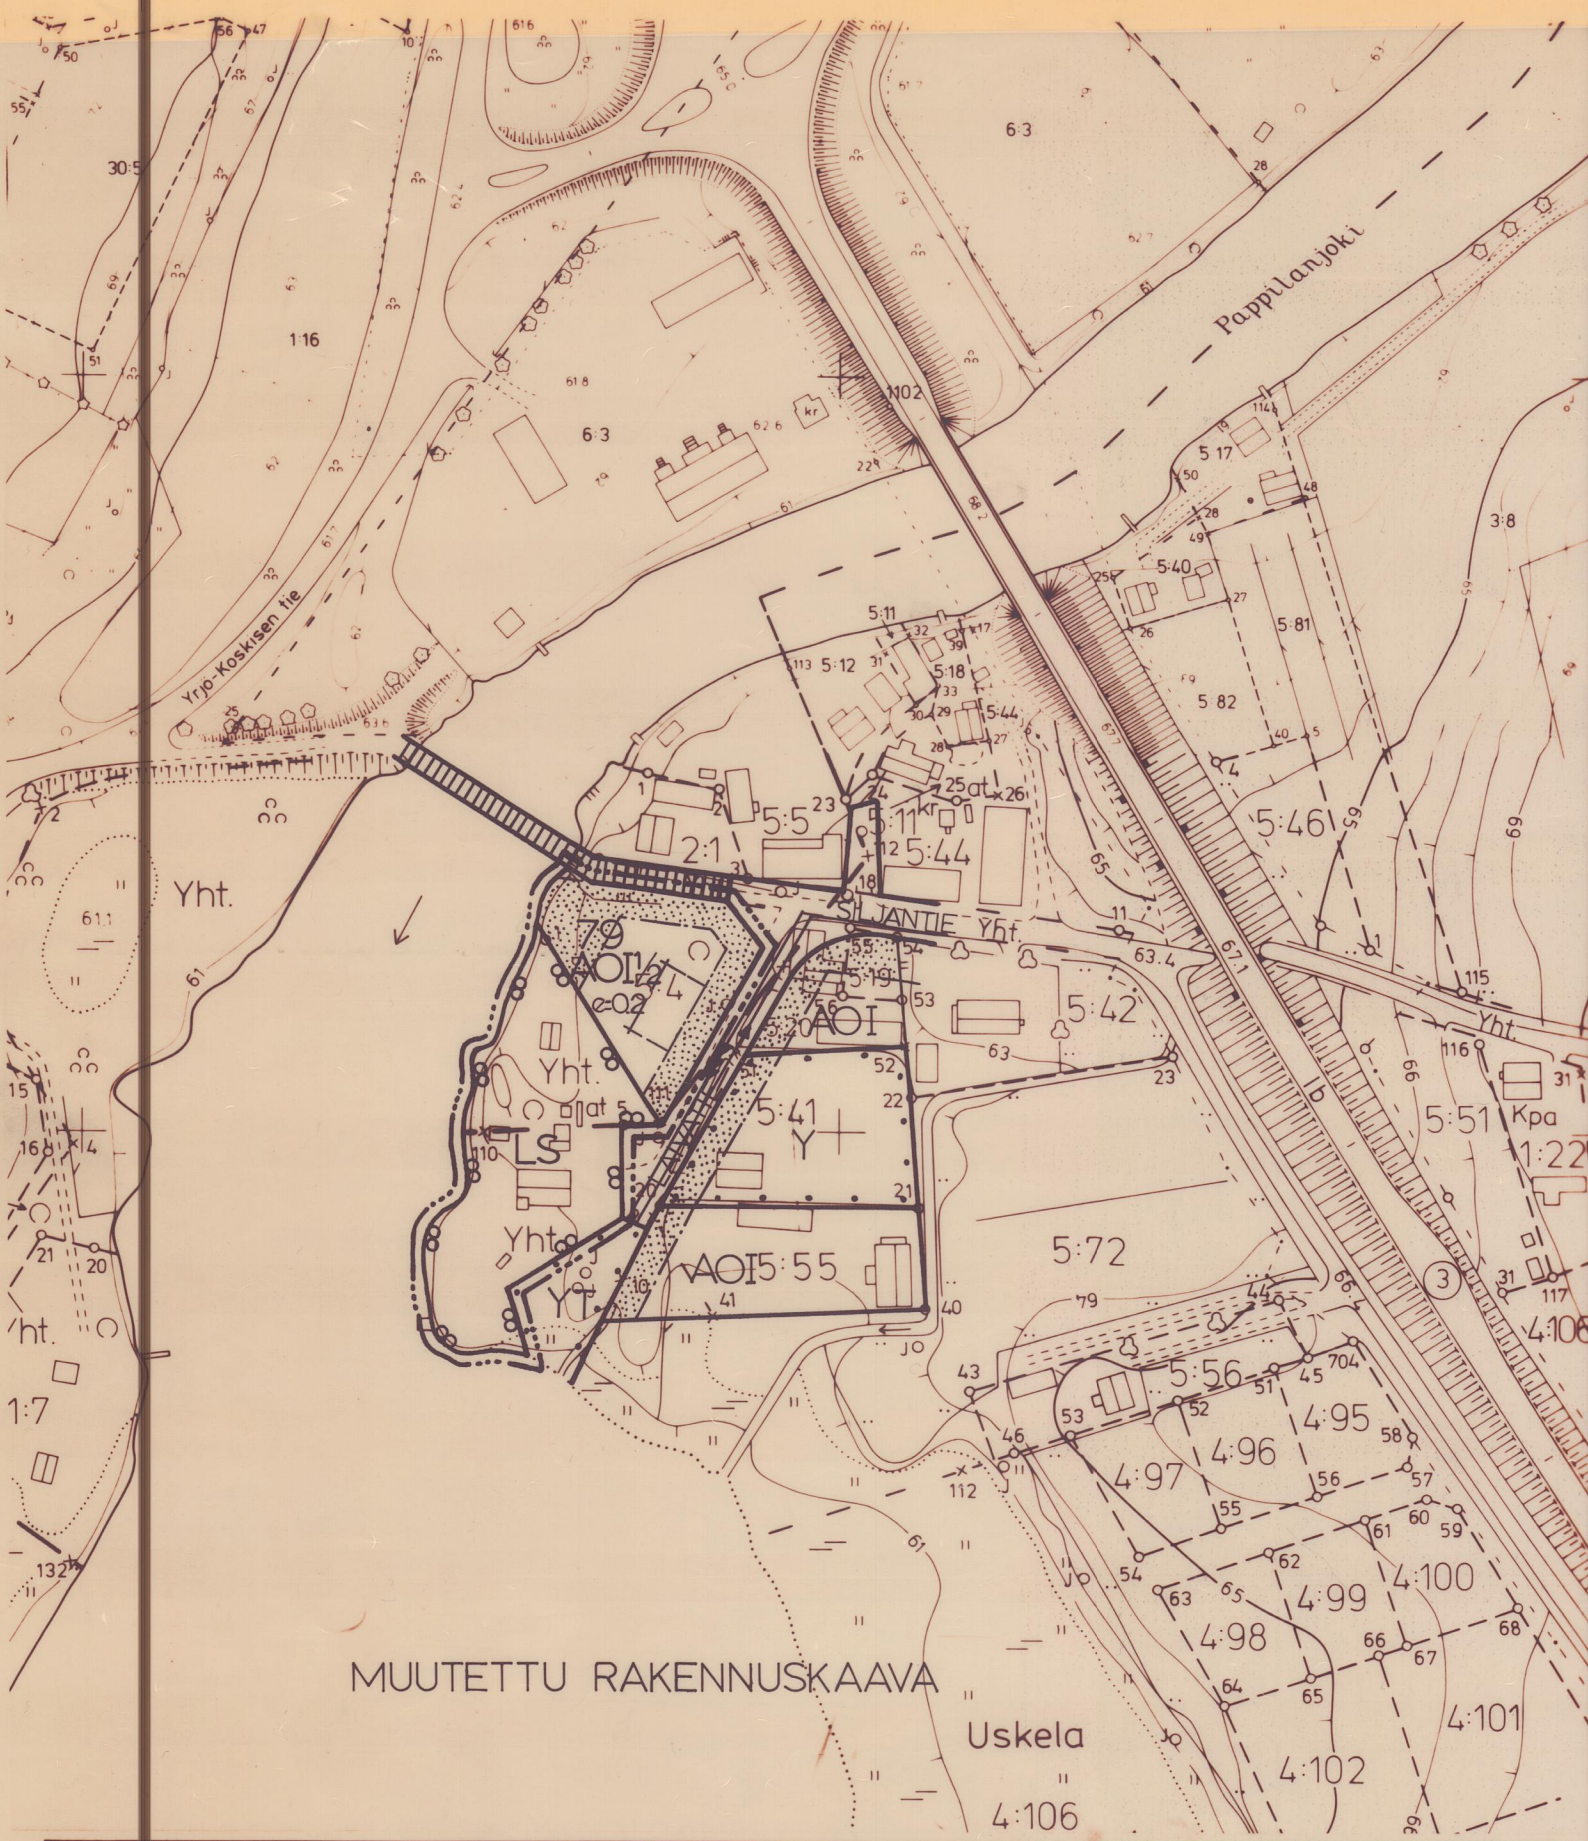

HÄMEENKYRÖ KIRKONSEUTU

RAKENNUSKAAVAN MUUTOS 1:2000

MUUTOS KOSKEE KORTTELIA 79 JA SATAMA-ALUETTA
MUUTOKSELLA MUODOSTUVAT KORTTELI 79 JA SATAMA-ALUE

RAKENNUSKAAVAMERKINNÄT JA -MÄÄRÄYKSET

- 3 M SEN KAAVA-ALUEEN ULKOPUOLELLA OLEVA VIIVA, JOTA VAHVISTAMINEN KOSKEE
- ERI KAAVAMÄÄRÄYSTEN ALAISTEN ALUEEN OSIEN VÄLINEN RAJA
- KORTTELIN, KORTTELINOSAN JA ALUEEN RAJA
- OHJEELLINEN RAKENNUSALAN RAJA
- OHJEELLINEN RAKENNUSPAIKAN RAJA
- PUTKI- TAI TUNNELIVIEMÄRI
- 79 KORTTELIN NUMERO
- LAIVATIE RAKENNUSKAAVATIE NIMI
- YLEISELLE JALANKULULLE VARATTU TIEALUE
- ISTUTETTAVA RAKENNUSPAIKAN OSA
- I ROOMALAINEN NUMERO, JOKA OSOITTAA RAKENNUSTEN, RAKENNUKSEN TAI SEN OSAN SUURIMMAN SALLITUN VARSINAISEN KERROSLUVUN
- I½ MURTOLUKU ROOMALAISEN NUMERON JÄLJESSÄ OSOITTAA ULLAKKOKERROKSESSA SALLITUN, KERROSALAAN LASKETTAVAN RAKENNUSOIKEUDEN
- 0.2 TEHOKKUUSLUKU ELI RAKENNUSPAIKAN KERROSALAN SUHDE RAKENNUSPAIKAN PINTA-ALAAN

- AO OMAKOTIRAKENNUSTEN JA MUIDEN ENINTÄÄN KAHDEN PERHEEN TALOJEN KORTTELIALUE
- LS SATAMA-ALUE
- Y YLEISTEN RAKENNUSTEN KORTTELIALUE

TAMPEREELLA, ELOKUUN 13 PÄIVÄNÄ 1979

SUUNNITTELUKESKUS OY

Raija Uusimäki
RAIJA KÖPPÄ, RAK. ARKKITEHTI

HÄMEENKYRÖN KUNNANVALTUUSTO ON HYVÄKSYNYT
TÄMÄN RAKENNUSKAAVAN MUUTOKSEN... MARSSIKUUN
... 5... PÄIVÄNÄ 1979.....
VIRALLISESTI.....

LÄÄNINHALLITUKSEN PÄÄTÖS N:o 25
14.1.1980

KARTTALEHTI 2

Kartoituksen pohjakartta 1:2000	Kartan laatija Oy KUNNALLISTEKNIikka Ab
Kunta Hämeenkyrö	Ilmakuvaus 18.5.1976 Kartoitus 1976-77
Kylä Pappila, Tuokkola, Uskela	Kartoitusmenetelmä Stereokartoitus
Turun ja Porin lääni	Koordinaatisto KKI
	Korkeusjärjestelmä N60
	Kartta hyväksytty 30.01.1978 <i>Matti Musto</i> MATTI MUSTO