


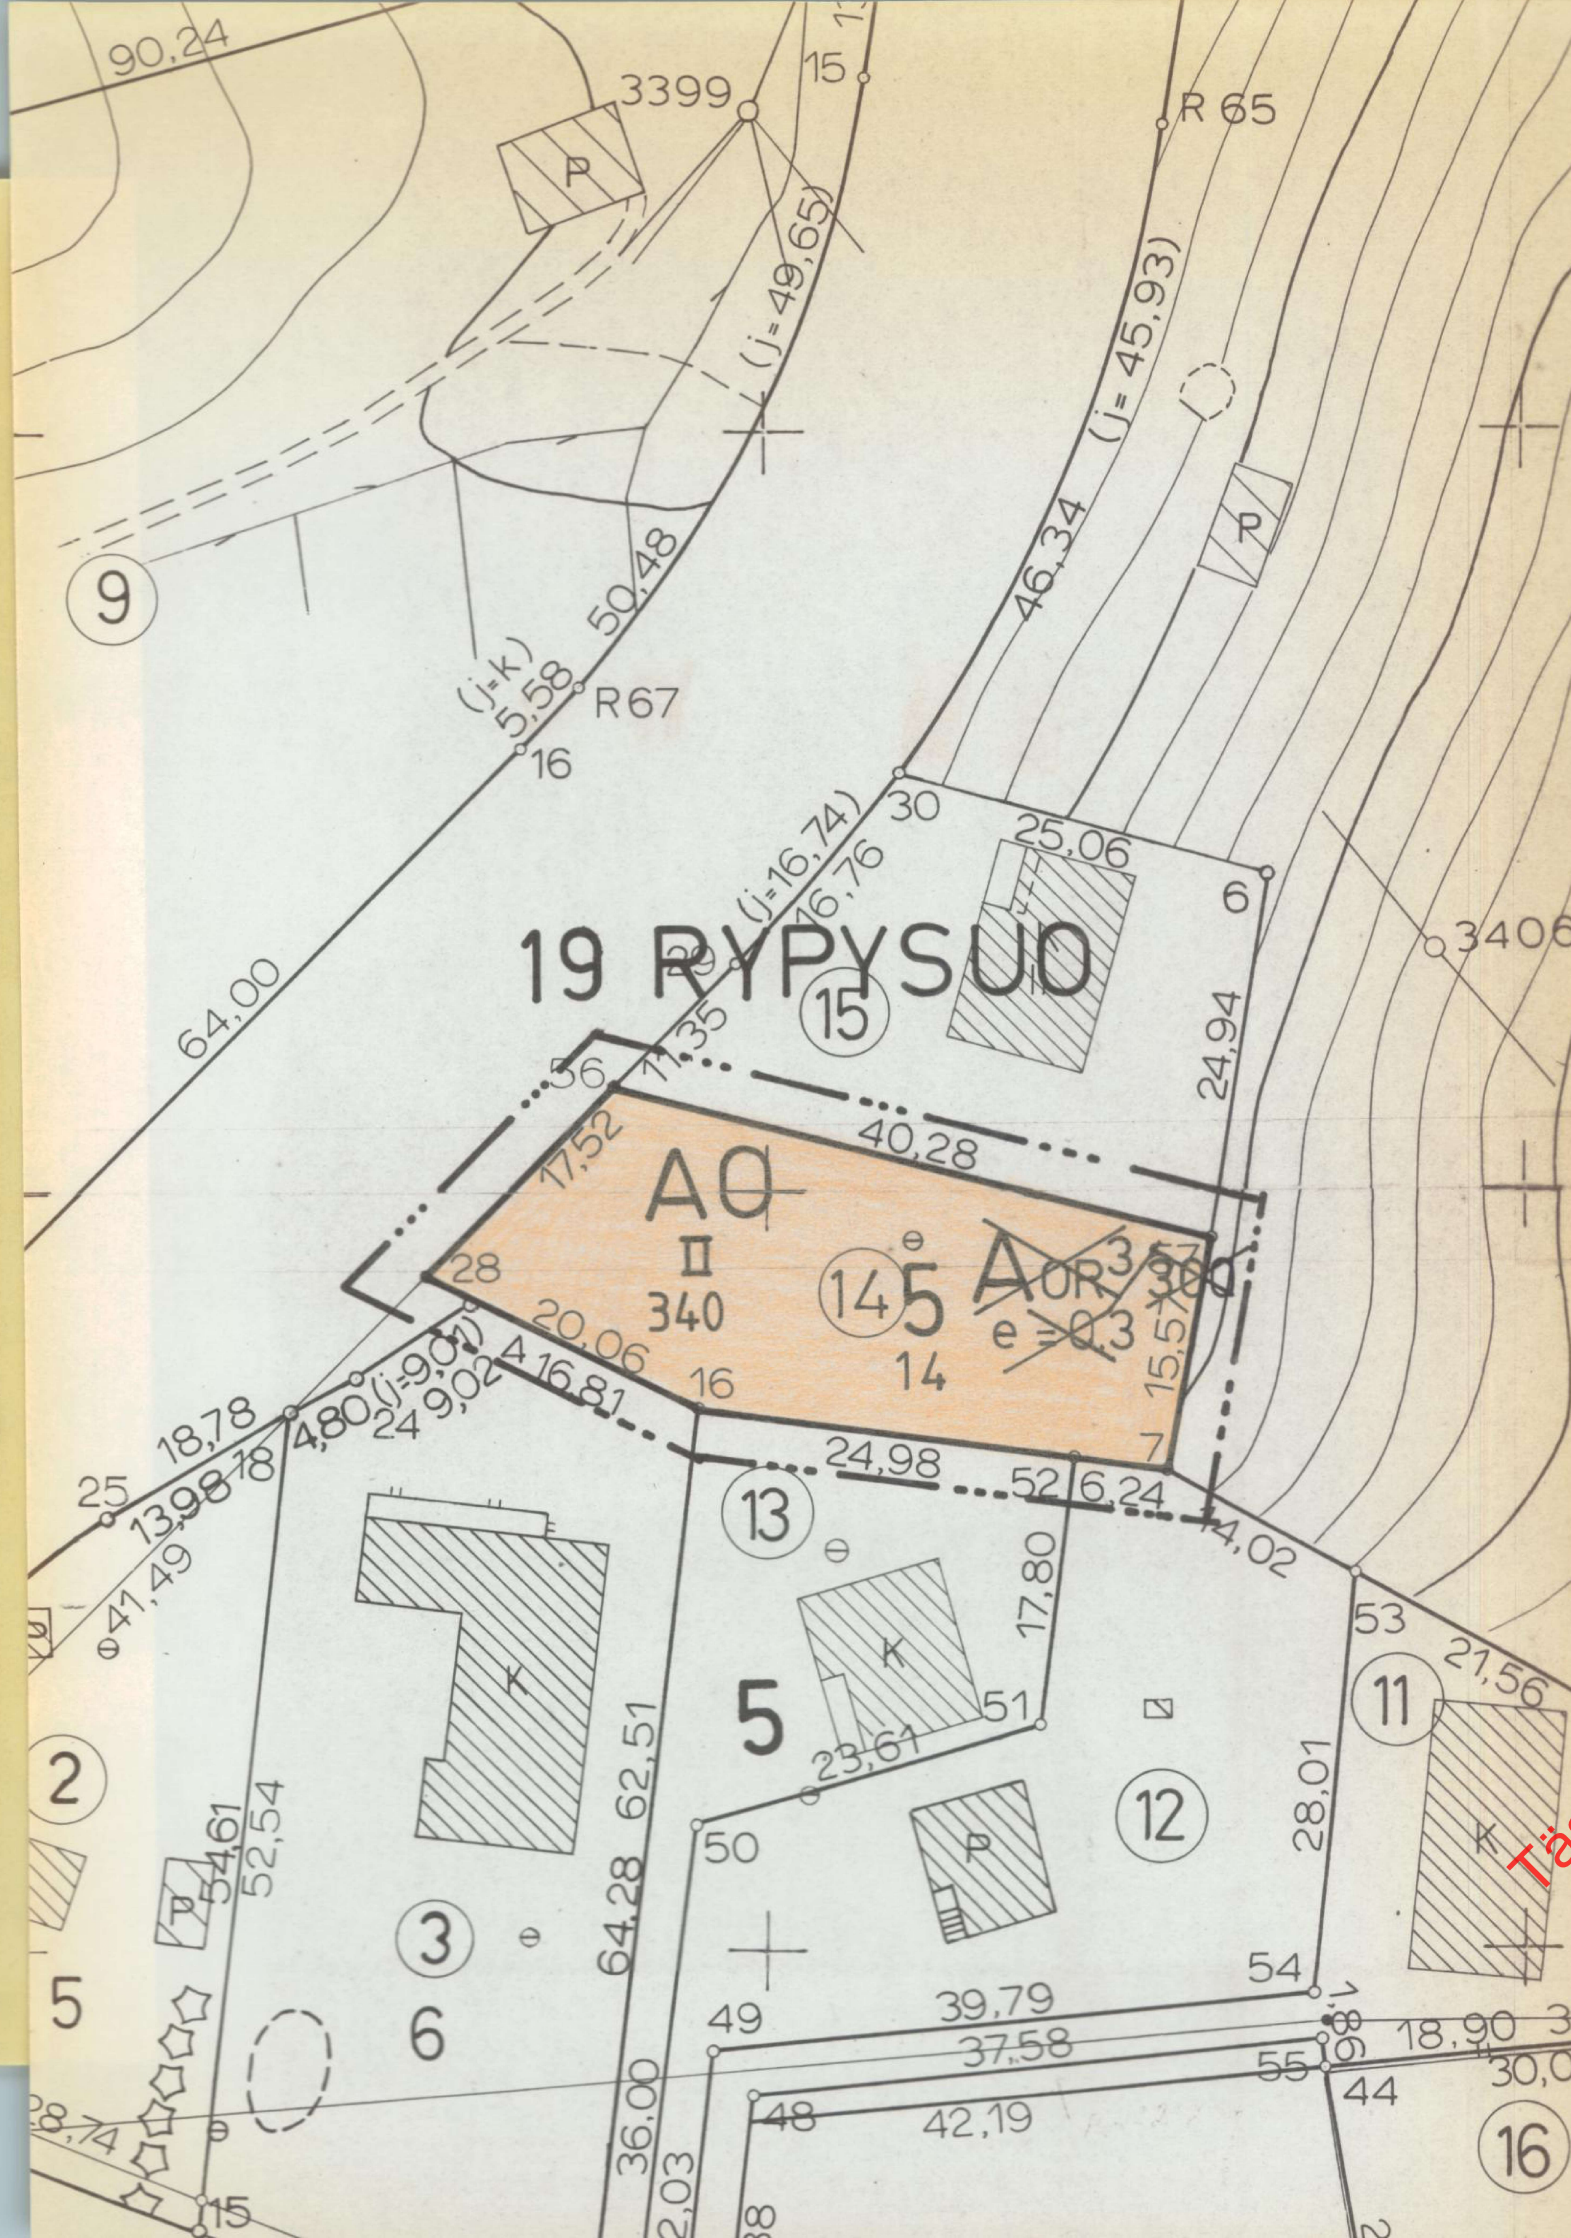

MERKINTÖJEN SELITYKSET JA ASEMAKAAVAMÄÄRÄYKSET

- 3 m sen kaava-alueen ulkopuolella oleva viiva, jota vahvistaminen koskee.
- Korttelin, korttelinosan ja alueen raja.
- Eri kaavamääräysten alaisten alueenosien välinen raja.
- Risti merkinnän päällä osoittaa merkinnän poistamista.
- Kaupunginosan numero
- Kaupunginosan nimi
- Korttelin numero
- Tontin numero
- Rakennusoikeus kerrosalaneliömetreinä
- Rakennusnumero osoittaa rakennusten, rakennuksen tai sen osan suurimman sallitun kerrosluvun.
- Eri asuintalojen korttelialue.

19
RYPY
5
14
340
II
A0


YLEISET MÄÄRÄYKSET:

- Tonteilla tai niiden pysäköintiä varten varatuilla alueilla tulee olla seuraavien perusteiden mukaan laskettu määrä autopaikkoja:
- asunnot omakoti- tai muissa enintään kahden asunnon rakennuksissa: 2 autopaikkaa asuntoa kohti

KUOPIO

RYPYSUO 19

ASEMAKAAVANMUUTOS: 19:5:14

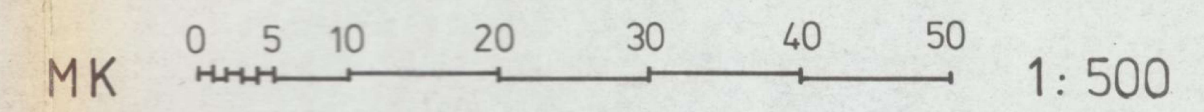

Kaupunginvaltuusto on kokouksessaan 16.3.1981 §:n 133 kohdalla hyväksynyt tämän asemakaavanmuutoksen.		Vahvistettu sisäasiainministeriön päätöksellä n:o 1353/514/81	
Kuopio 27.4.1981		5.6.1981	
Olavi Jyräsalo III kaupunginsihteeri		Säilytys	
Pohjakartta on laadittu kaavojen pohjakartoista 4.2.1960 annetussa asetuksessa säädetyllä tarkkuudella. Karttoitus on suoritettu v. 1946-59 sekä täydennyskarttoitus v. 1972, -74 ja -75.		Kuopion kaupungin tekninen virasto KAAVOITUSOSASTO	
Kaupungeingeodeetti		5/81	Ial
Risto Kersalo		Pvm	14.1.1981
		Mk	1:500
		Suunn	PM
		Piirt	PM
		kaavoitusarkkitehti	