


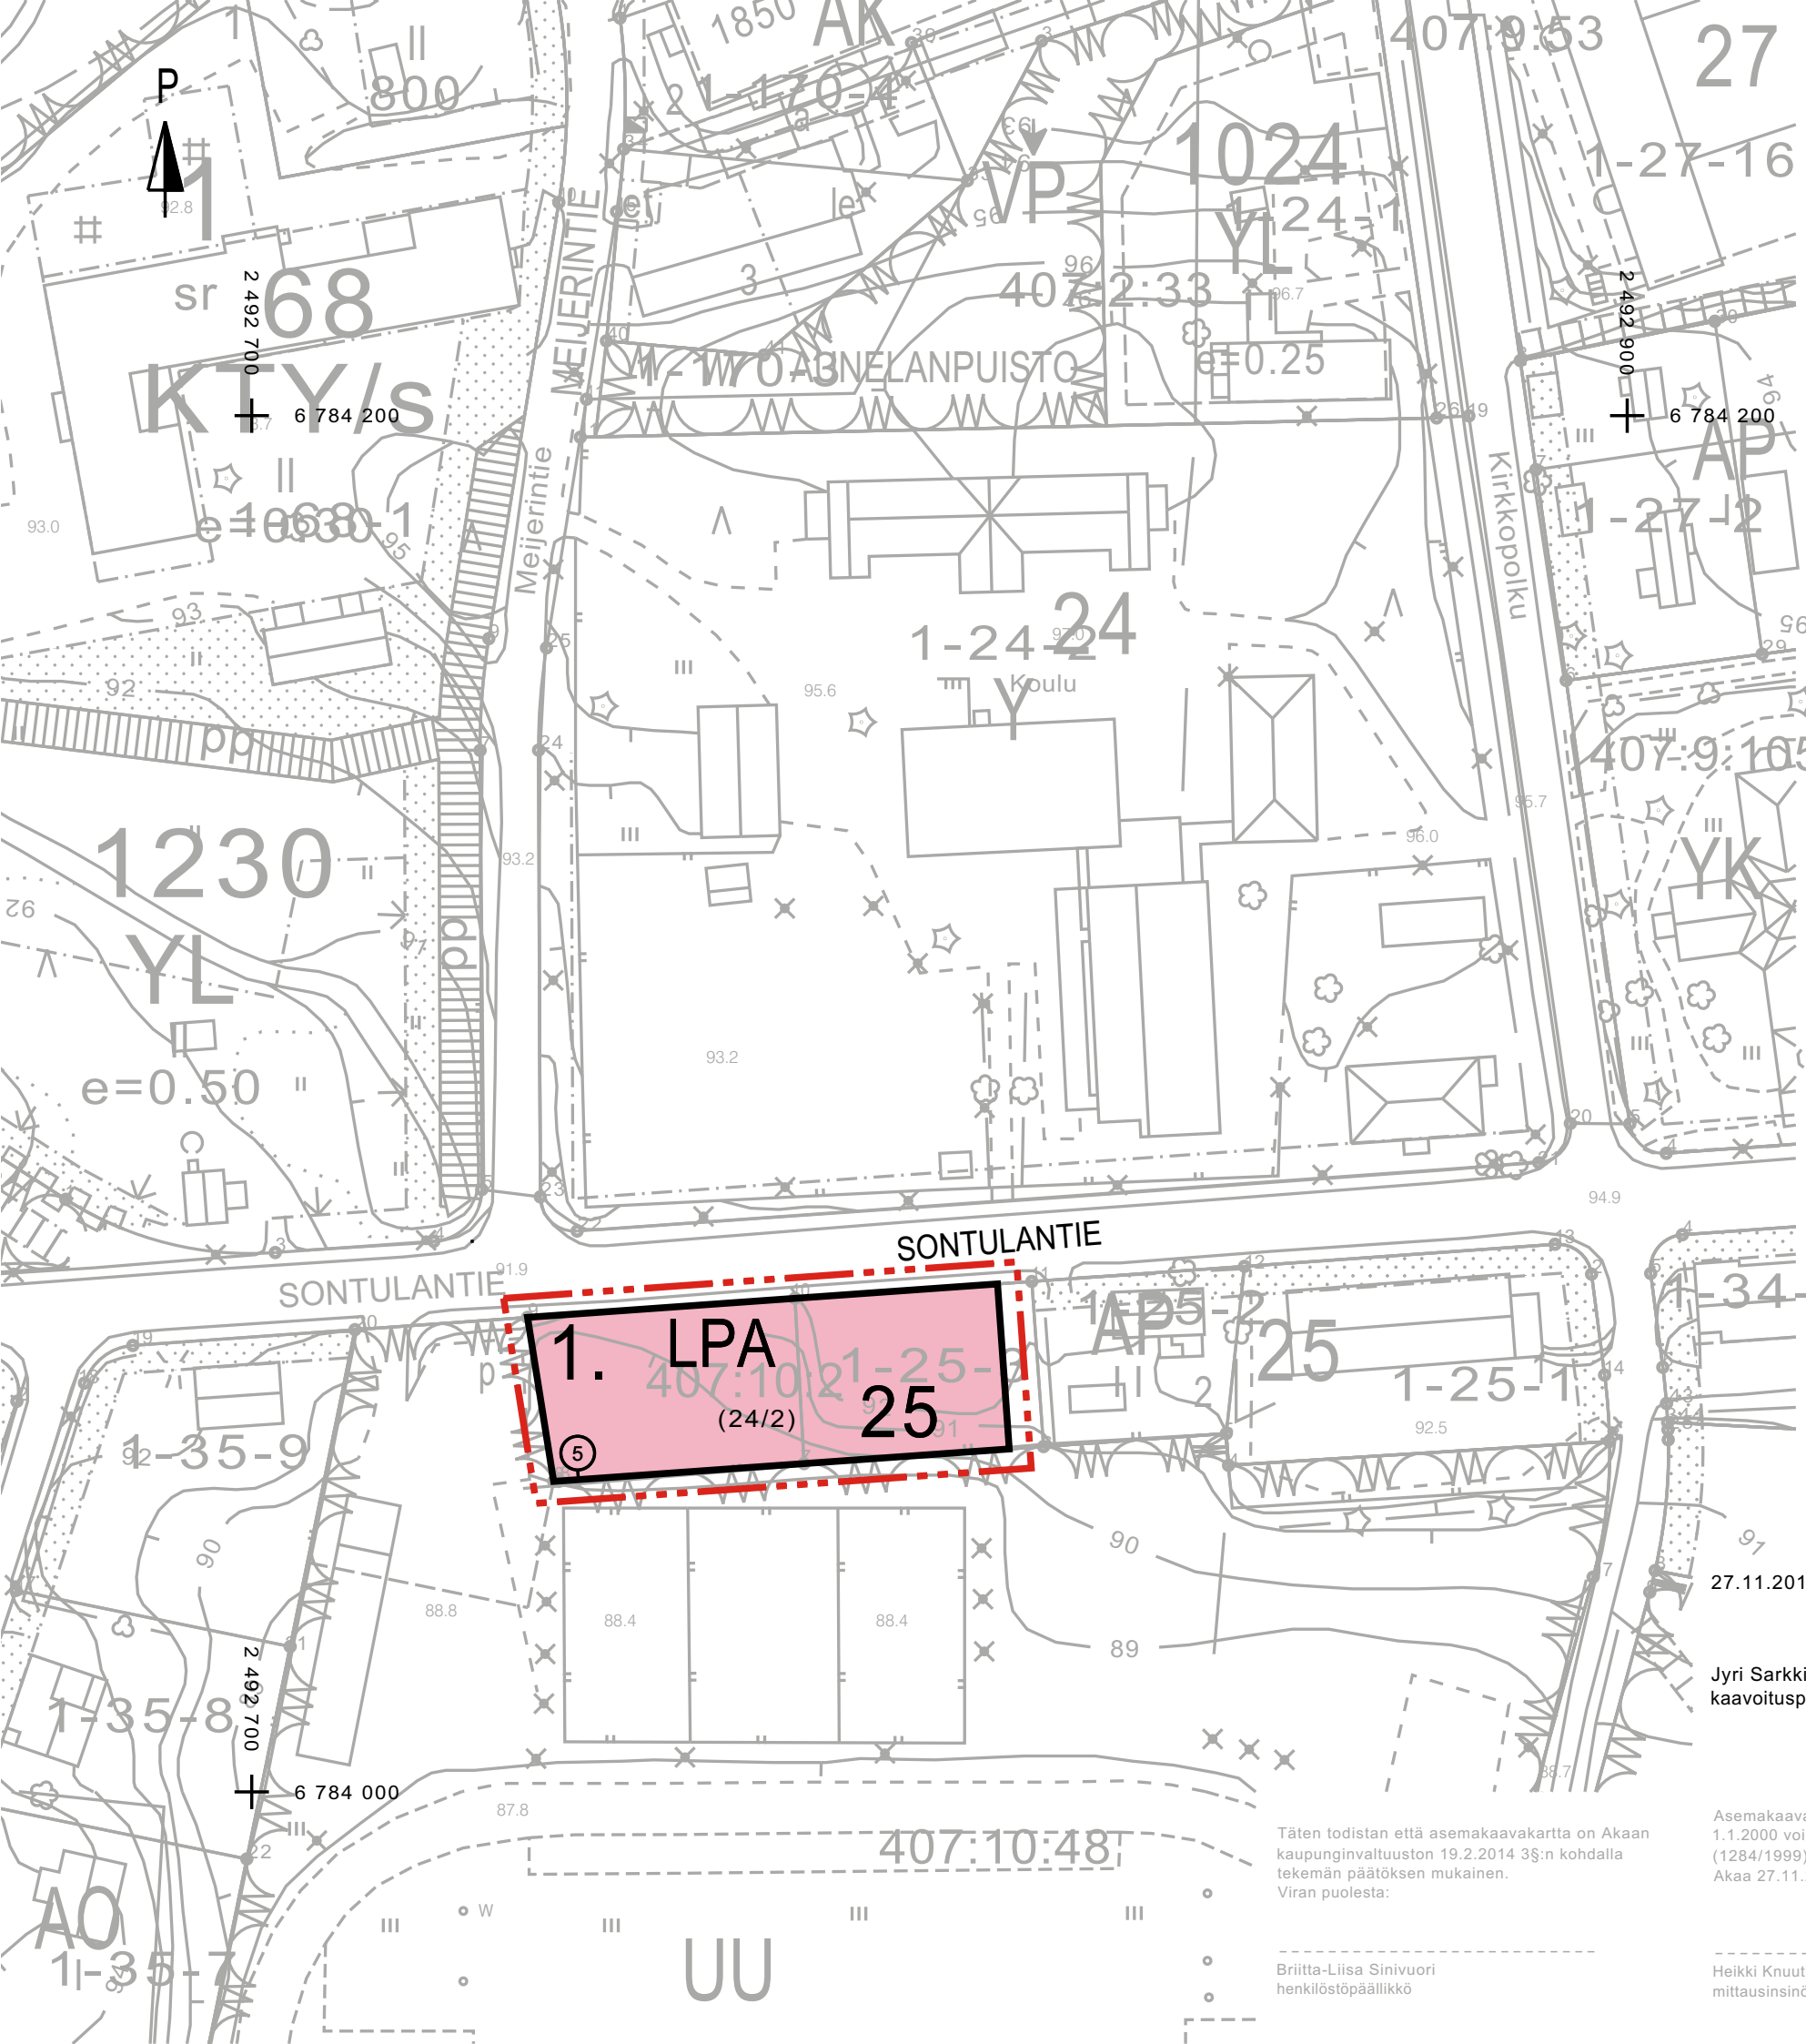

AKAAN KAUPUNKI

Arvo Ylpön koulun pysäköintialueen asemakaavan muutos
1:1000

Asemakaava koskee:

Akaan kaupungin kiinteistöä 20-407-10-2 ja osaa kiinteistöä 20-1-25-3, korttelissa 25.

Asemakaavalla muodostuu osa korttelia 25.

LPA

Autopaikkojen korttelialue.

3 m kaava-alueen rajan ulkopuolella oleva viiva.

Korttelin, korttelinosan ja alueen raja.

Ohjeellinen tontin raja.

1.

Kaupunginosan numero.

25

Korttelin numero.

(24/2)

Suluissa olevat numerot osoittavat korttelit, joiden autopaikkoja saa alueelle sijoittaa.

⑤

Sitovan tonttijaon mukaisen tontin raja ja numero.

Asemakaavan yhteydessä hyväksytään sitova tonttijako.

27.11.2013 Maankäyttö- ja kaavoitusyksikkö

Jyri Sarkkinen
kaavoituspäällikkö

Täten todistan että asemakaavakartta on Akaan kaupunginvaltuuston 19.2.2014 3§:n kohdalla tekemän päätöksen mukainen.
Viran puolesta:

Britta-Liisa Sinivuori
henkilöstöpäällikkö

Asemakaava perustuu pohjakarttaan, joka täyttää 1.1.2000 voimaan tulleen kaavoitusmittausasetuksen (1284/1999) vaatimukset
Akaa 27.11.2013

Heikki Knuutila
mittausinsinööri



AKAAN KAUPUNKI
MAANKÄYTTÖ JA KAAVOITUS

Arvo Ylpön koulun pysäköintialueen, kortteli 25 asemakaavan muutos

1:1000

Asemakaavan muutos koskee:
Akaan kaupungin kiinteistöä 20-407-10-2 ja osaa kiinteistöä 20-1-25-3

Suunnittelija	Jyri Sarkkinen	KH hyväksynyt 7.1.2014 § 5
Piirtäjä	Helena Keva	KV hyväksynyt 19.2.2014 § 3
Diaari nro	632/2012	Voimaantulo kuulutus 9.4.2014