




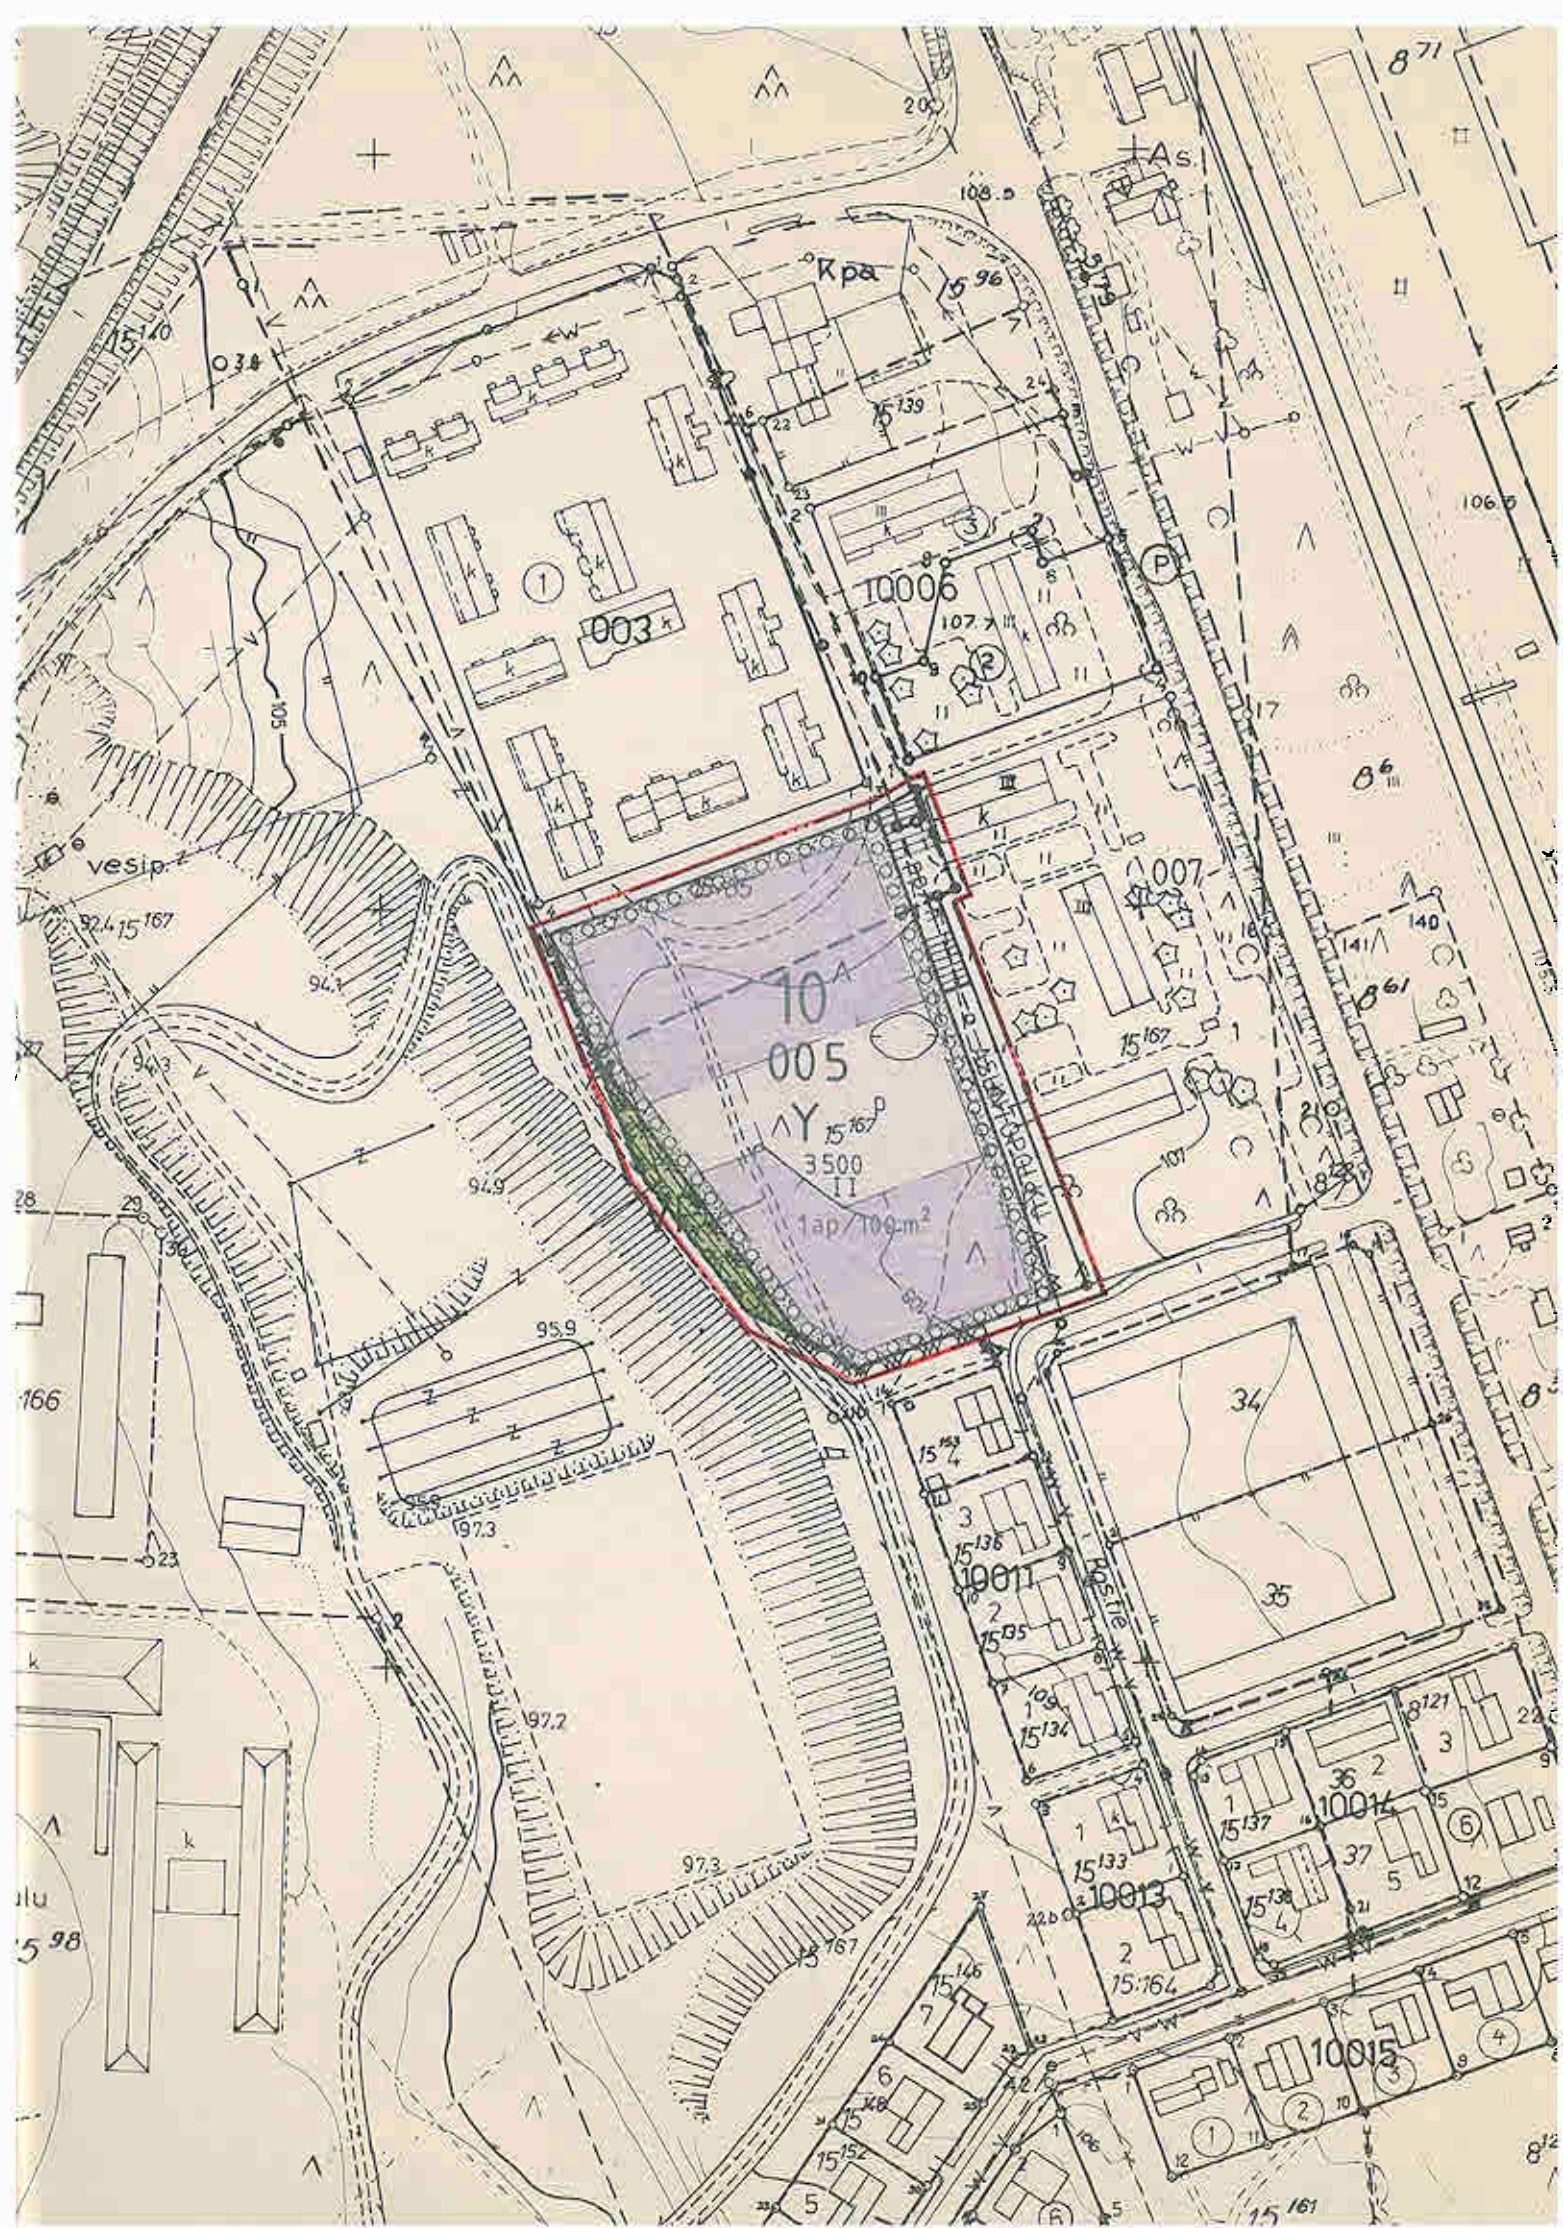

# IISALMI

ASEMAKAAVAN MUUTOS KOSKEE:

IISALMEN KAUPUNGIN, 10. KAUPUNGINOSAN, KORTTELIA  
N:o 005 SEKÄ KATUALUETTA

ASEMAKAAVAN MUUTOKSELLA MUODOSTUVAT:

IISALMEN KAUPUNGIN, 10. KAUPUNGINOSAN, KORTTELI  
N:o 005 SEKÄ KATU- JA PUISTOALUETTA

MERKINTÖJEN SELITYKSET JA ASEMAKAAVAMÄÄRÄYKSET



Yleisten rakennusten korttelialue.



Puisto.

3 m sen kaava-alueen ulkopuolella oleva viive, jota vahvista-  
minen koskee.

Korttelin, korttelinosan ja alueen raja.

Eri kaavamääräysten alaisten alueenosien välinen raja.

10

Kaupunginosan numero.

005

Korttelin numero.

ASUNTOPOLKU

Kadun nimi.

3500

Rakennusoikeus kerrosalaneliömetreinä.

11

Roomalainen numero osoittaa rakennusten, rakennuksen tai sen  
osan suurimman sallitun kerrosluvun.



Rakennusala.




Istutettava alueen osa.

o o o o o o o Istutettava puurivi, johon on istutettava lehtipuita 6 m:n  
välein siten, että istutettavan puun rungon ympärysmitta  
on metrin korkeudelta mitattuna vähintään 6 cm. Puut on  
istutettava 2 m:n päähän kiinteistörajasta.



Katu.

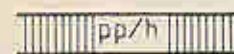

Jäsenkululle ja polkupyöräilylle varattu katu, jolla  
huoltoajo on sallittu.



Pysäköimispaikka.

1ap/100m<sup>2</sup>

Merkintä osoittaa, kuinka monta kerrosalaneliömetriä  
kohti on rakennettava yksi autopaikka.

IISALMEN KAUPUNGIN TEKNINEN VIRASTO  
KAAVOITUS- JA TALONSUUNNITTELUOSASTO

Mk 1:2000

Iisalmessa elokuun 26. päivänä 1985

Pohjakartta täyttää kaavoitusmittauksista ja  
kaavojen pohjakartoista annetun asetuksen  
määräykset

Asemakaava - arkkitehti Aulis Tynkkynen

Iisalmessa elokuun 26. päivänä 1985

Suunn. AT / JP

Piirt. JP

Korjattu

Kaupungingeodeetti Erkki Väisänen