

VIIALA KESKUSTA AJAMA

VIIALAN KYLÄ

RAKENNUSKAAVAN MUUTOS 1:2000

MUUTOS KOSKEE KORTTELIN 134a RAKENNUSPAIKKAA
NRO 3 JA KORTTELIN 134b RAKENNUSPAIKKAA NRO 2
SEKÄ NÄIHIN LIITTYVÄÄ RAKENNUSKAAVATIEALUETTA

RAKENNUSKAAVAN MUUTOKSELLA MUODOSTETAAN KORTTELIN 134a RAKENNUSPAIKKA nro 3 JA OSA
KORTTELISTA KORTTELIN 134b RAKENNUSPAIKKA nro 2 SEKÄ RAKENNUSKAAVATIEALUETTA

RAKENNUSKAAVAMERKINNÄT JA MÄÄRÄYKSET

— ... — 3 m sen kaava-alueen ulkopuolella oleva viiva, jota vahvistaminen koskee

———— Korttelin, korttelinosan ja alueen raja

134a

Korttelin numero

2

Rakennuspaikan numero

e=0,3


Tehokkuusluku l. kerrosalan suhde rakennuspaikan pinta-alaan




Istutettava alueen osa

JAAKONTIE


Rakennuskaavatie

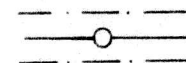

Johtoa varten varattu alueen osa

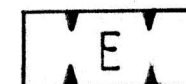


Eri-tyisalue
Alueelle saa rakentaa muuntamon

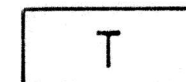

Teollisuus- ja varastorakennusten korttelialue

I 1/2

Murtoluku roomalaisen numeron jäljessä osoittaa kuinka suuren osan rakennuksen suurimman kerroksen alasta saa kaavassa lukumäärältään mainittujen kerrosten yläpuolella olevasta tilasta kerrosluvun estämättä käyttää kerrosalaan laskettavaksi tilaksi

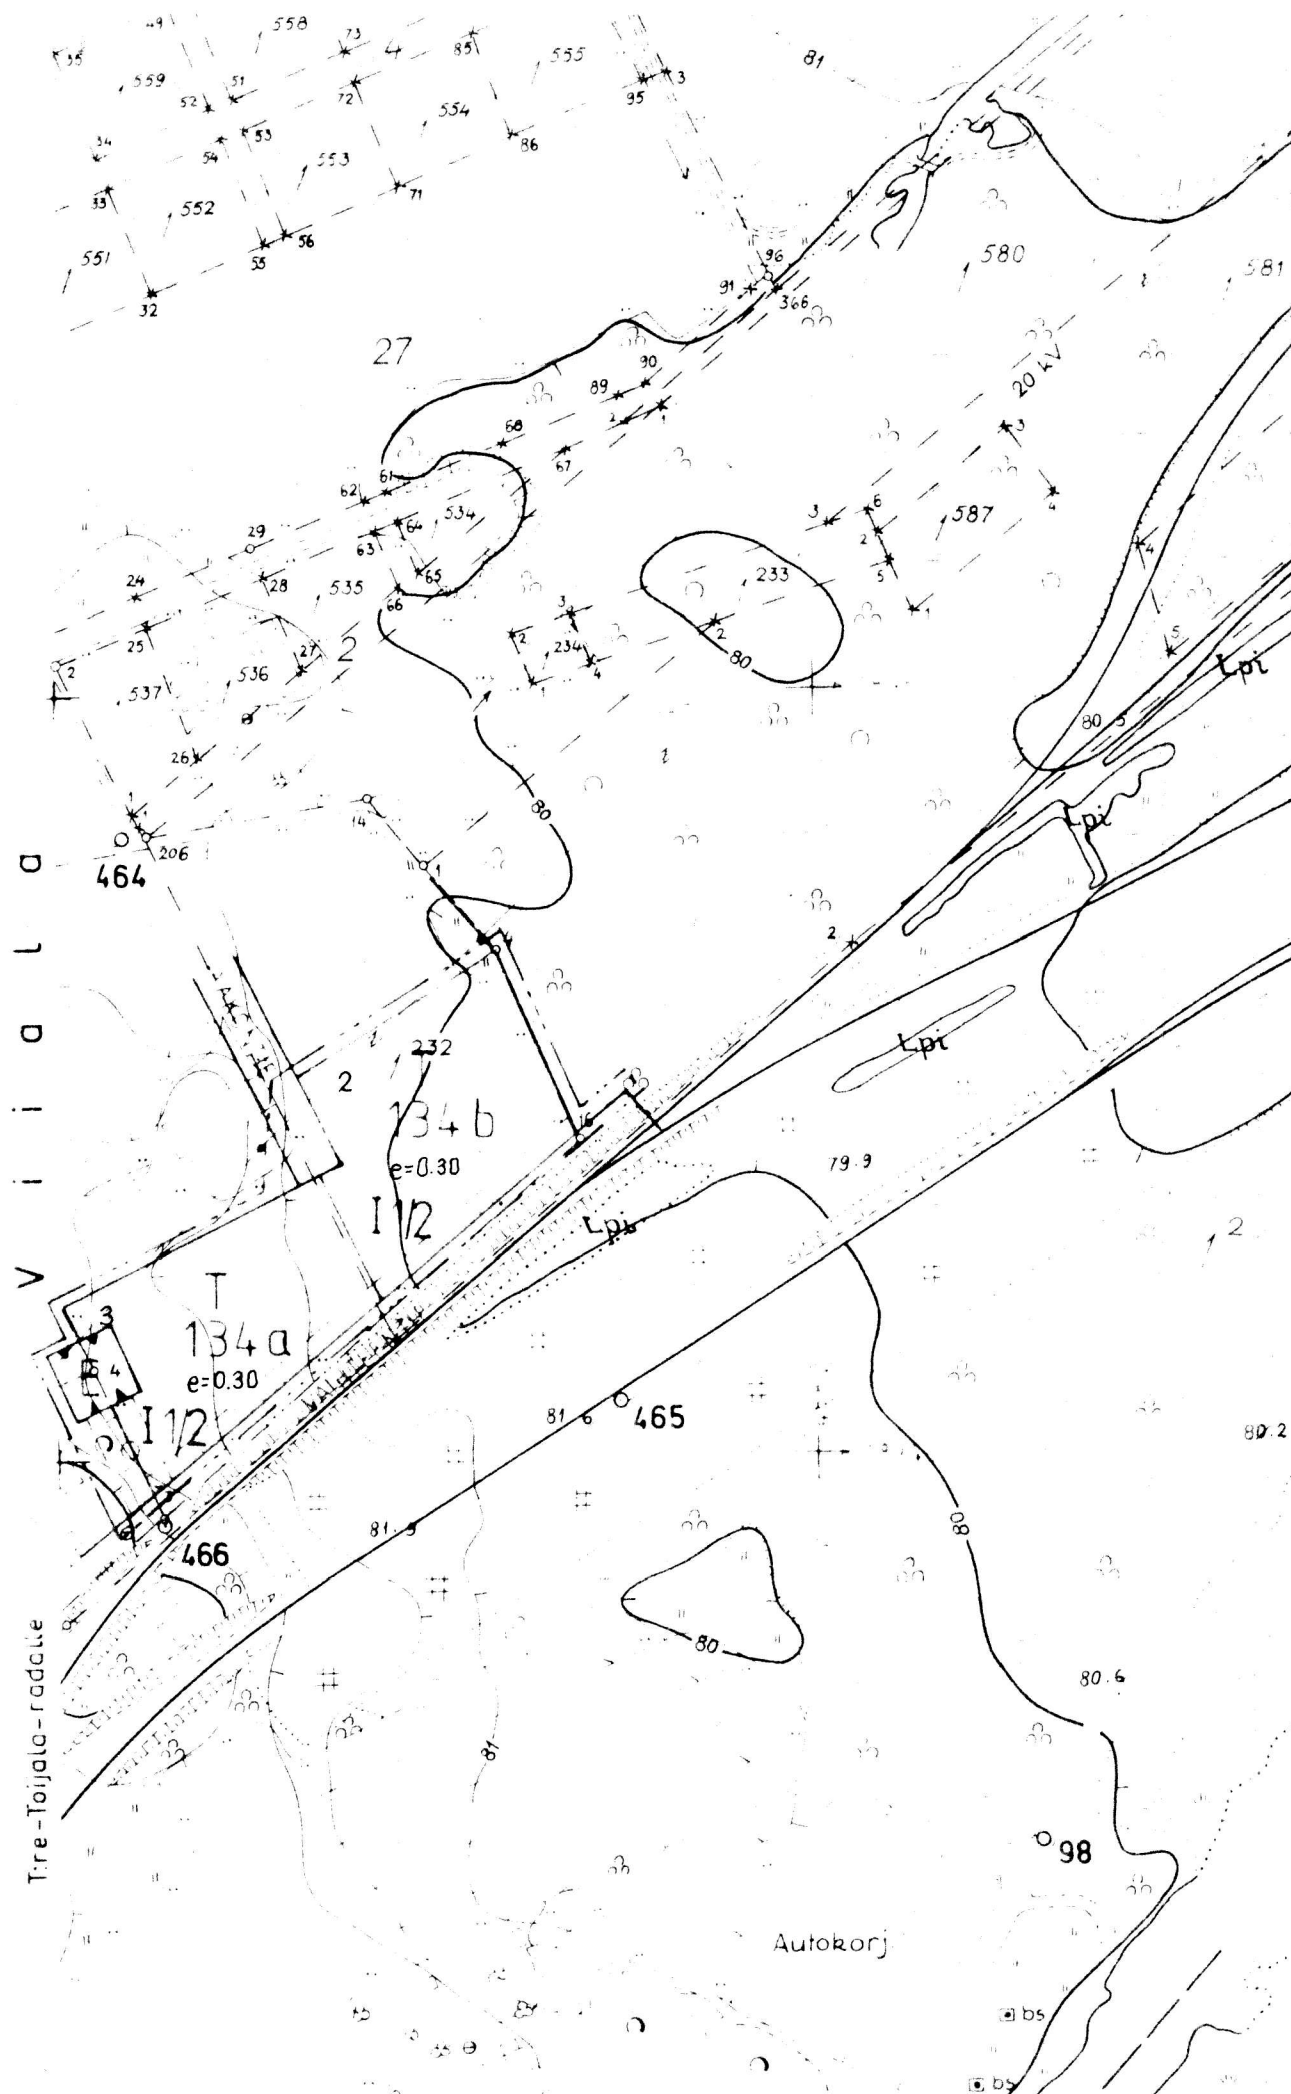

VIIALASSA

28.12.1987

Kari Hankaniemi
maanmittausteknikko

Pohjakartta hyväksytty 25.8.1970

Tällä rakennuskaavan muutoksella muutetaan 8.02.1980 vahvistettua rakennuskaavaa.

Tämän rakennuskaavan muutoksen on Viialan kunnanvaltuusto hyväksynyt 24.05.1988 § 55

Virallisesti: *[Signature]*
VNT 7.11.88



Tämän rakennuskaavan muutoksen on Hämeen lääninhallitus vahvistanut 7.12.1988 päätöksellään nro 1635/A31

Tehty oikaisunluonteinen korjaus

Tämä kartta liittyy Hämeen lääninhallituksen tänään antamaan päätökseen nro 1635/A31

Todistaa Hämeenlinnassa lääninhallituksessa

joulukuun 7 päivänä 1988

tarkastaja *[Signature]*