



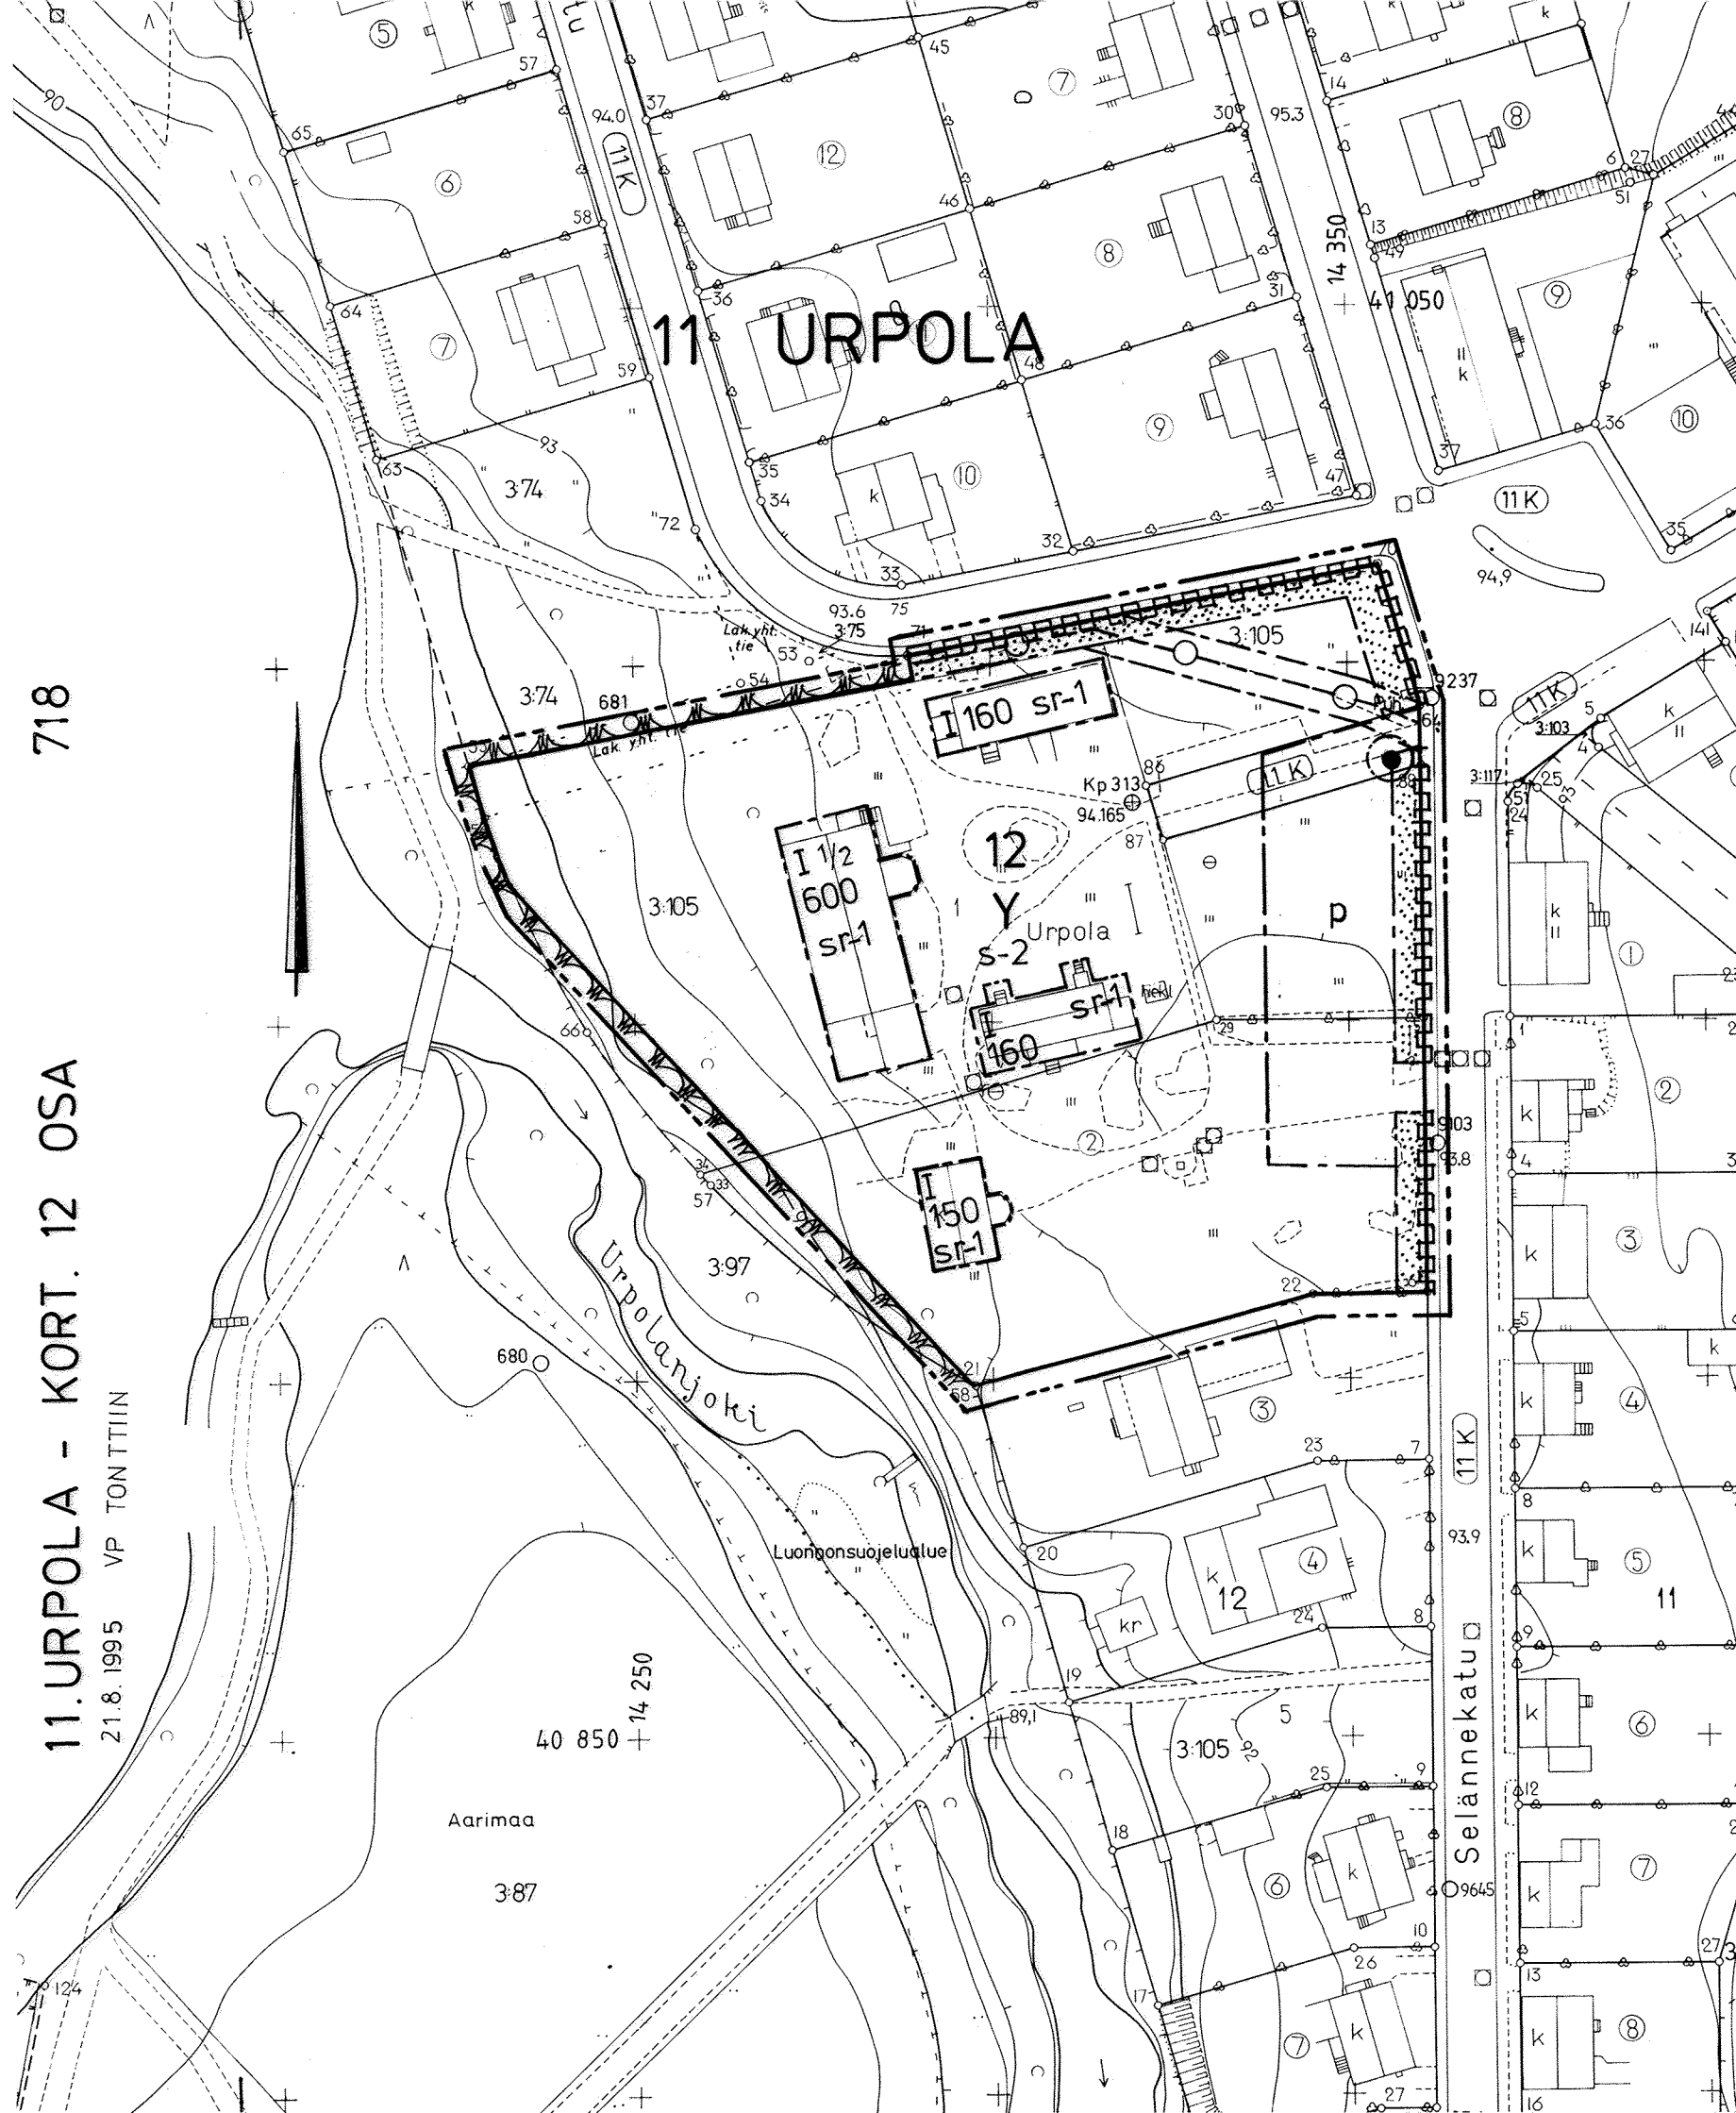


ASEMAKAAVAMERKINNÄT JA -MÄÄRÄYKSET

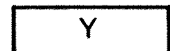


Yleisten rakennusten korttelialue. Alueelle saa rakentaa enintään viisi asuntoa.



Puisto.

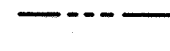

3 m sen kaava-alueen ulkopuolella oleva viiva, jota vahvistaminen koskee.

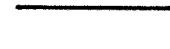


Korttelin, korttelinosan ja alueen raja.




Eri kaavamääräysten alaisten alueenosien välinen raja.




Kaupunginosan numero.

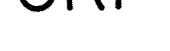


Kaupunginosan nimi.

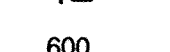

Korttelin numero.

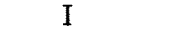


Rakennusoikeus kerrosalaneliömetreinä.

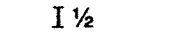

Roomalainen numero osoittaa rakennusten, rakennuksen tai sen osan suurimman sallitun kerrosluvun.




Murtoluku roomalaisen numeron jäljessä osoittaa, kuinka suuren osan rakennuksen suurimman kerroksen alasta saa kaavassa lukumäärältään mainittujen kerrosten yläpuolella olevasta tilasta kerrosluvun estämättä käyttää kerrosalaan laskettavaksi tilaksi.

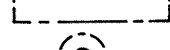


Rakennusala.




Suurikokoinen puu.

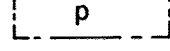

Istutettava alueen osa.

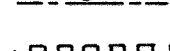


Pysäköimispaikka.

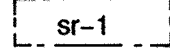

Maanalaista johtoa varten varattu alueen osa.



Katualueen rajan osa, jonka kohdalta ei saa järjestää ajoneuvoliittymää.

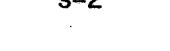

Rakennustaiteellisesti tai historiallisesti arvokkaan rakennuksen rakennusala. Rakennuksia ei saa purkaa eikä niissä saa suorittaa sellaisia korjaus- tai muutostöitä, jotka turmelevat julkisivujen, vesikattojen tai porrashuoneiden taiteellista tai historiallista arvoa.



Suojeltava alue. Alueen puusto ja maastomuodot tulee säilyttää siten, että maiseman luonne ei muutu.

Autopaikkavaatimus:

1 autopaikka / asuinhuoneisto
1 autopaikka/ 50 k- m²

MIKKELI

ASEMAKAAVA /
ASEMAKAAVAN MUUTOS

1:1000

Asemakaavan muutos koskee:

11. kaupunginosan (Urpola)

korttelin 12 osaa,
katu- ja virkistysaluetta.

Asemakaavan muutoksella muodostuu:

11. kaupunginosan (Urpola)

korttelin 12 osa,
virkistysaluetta.

KAAVOITUSALOITE . 19

KAAVOITUSPÄÄTÖS . 19

POHJAKARTTA TÄYTTÄÄ ASETUKSEN

N:O 493/24.6.1982 VAATIMUKSET

MIKKELI 10. 4. 1995 *Matti Lehtinen*

AP. KAUPUNGINGEODEETTI Matti Lehtinen

MIKKELIN KAUPUNKI

TEKNINEN VIRASTO

KAAVOITUSOSASTO

LAAT. *VPK* PIIRT. *sk* TARK. MUUTOS

MIKKELI 10. 4. 1995 *Matti Lehtinen*

KAAVOITUSPÄÄLLIKKÖ

NÄHTÄVILLÄ 5. 5. 1995 - 26. 5. 1995

. 19 - . 19

KAUPUNGINVALTUUSTO . 19

MIKKELI . 19

KANSLIAPÄÄLLIKKÖ

KAUPUNGINHALLITUS HYV. 21.8.1995

§

KAUPUNGINVALTUUSTO HYV. 4.9.1995

§

YMPÄRISTÖMINISTERIÖ VAHV.

§

LAINVOIMAINEN . 19

PIIRRETTY

AJANTASAKARTALLE . 19

HAKEMISTOKARTALLE . 19

NUMERO

718