
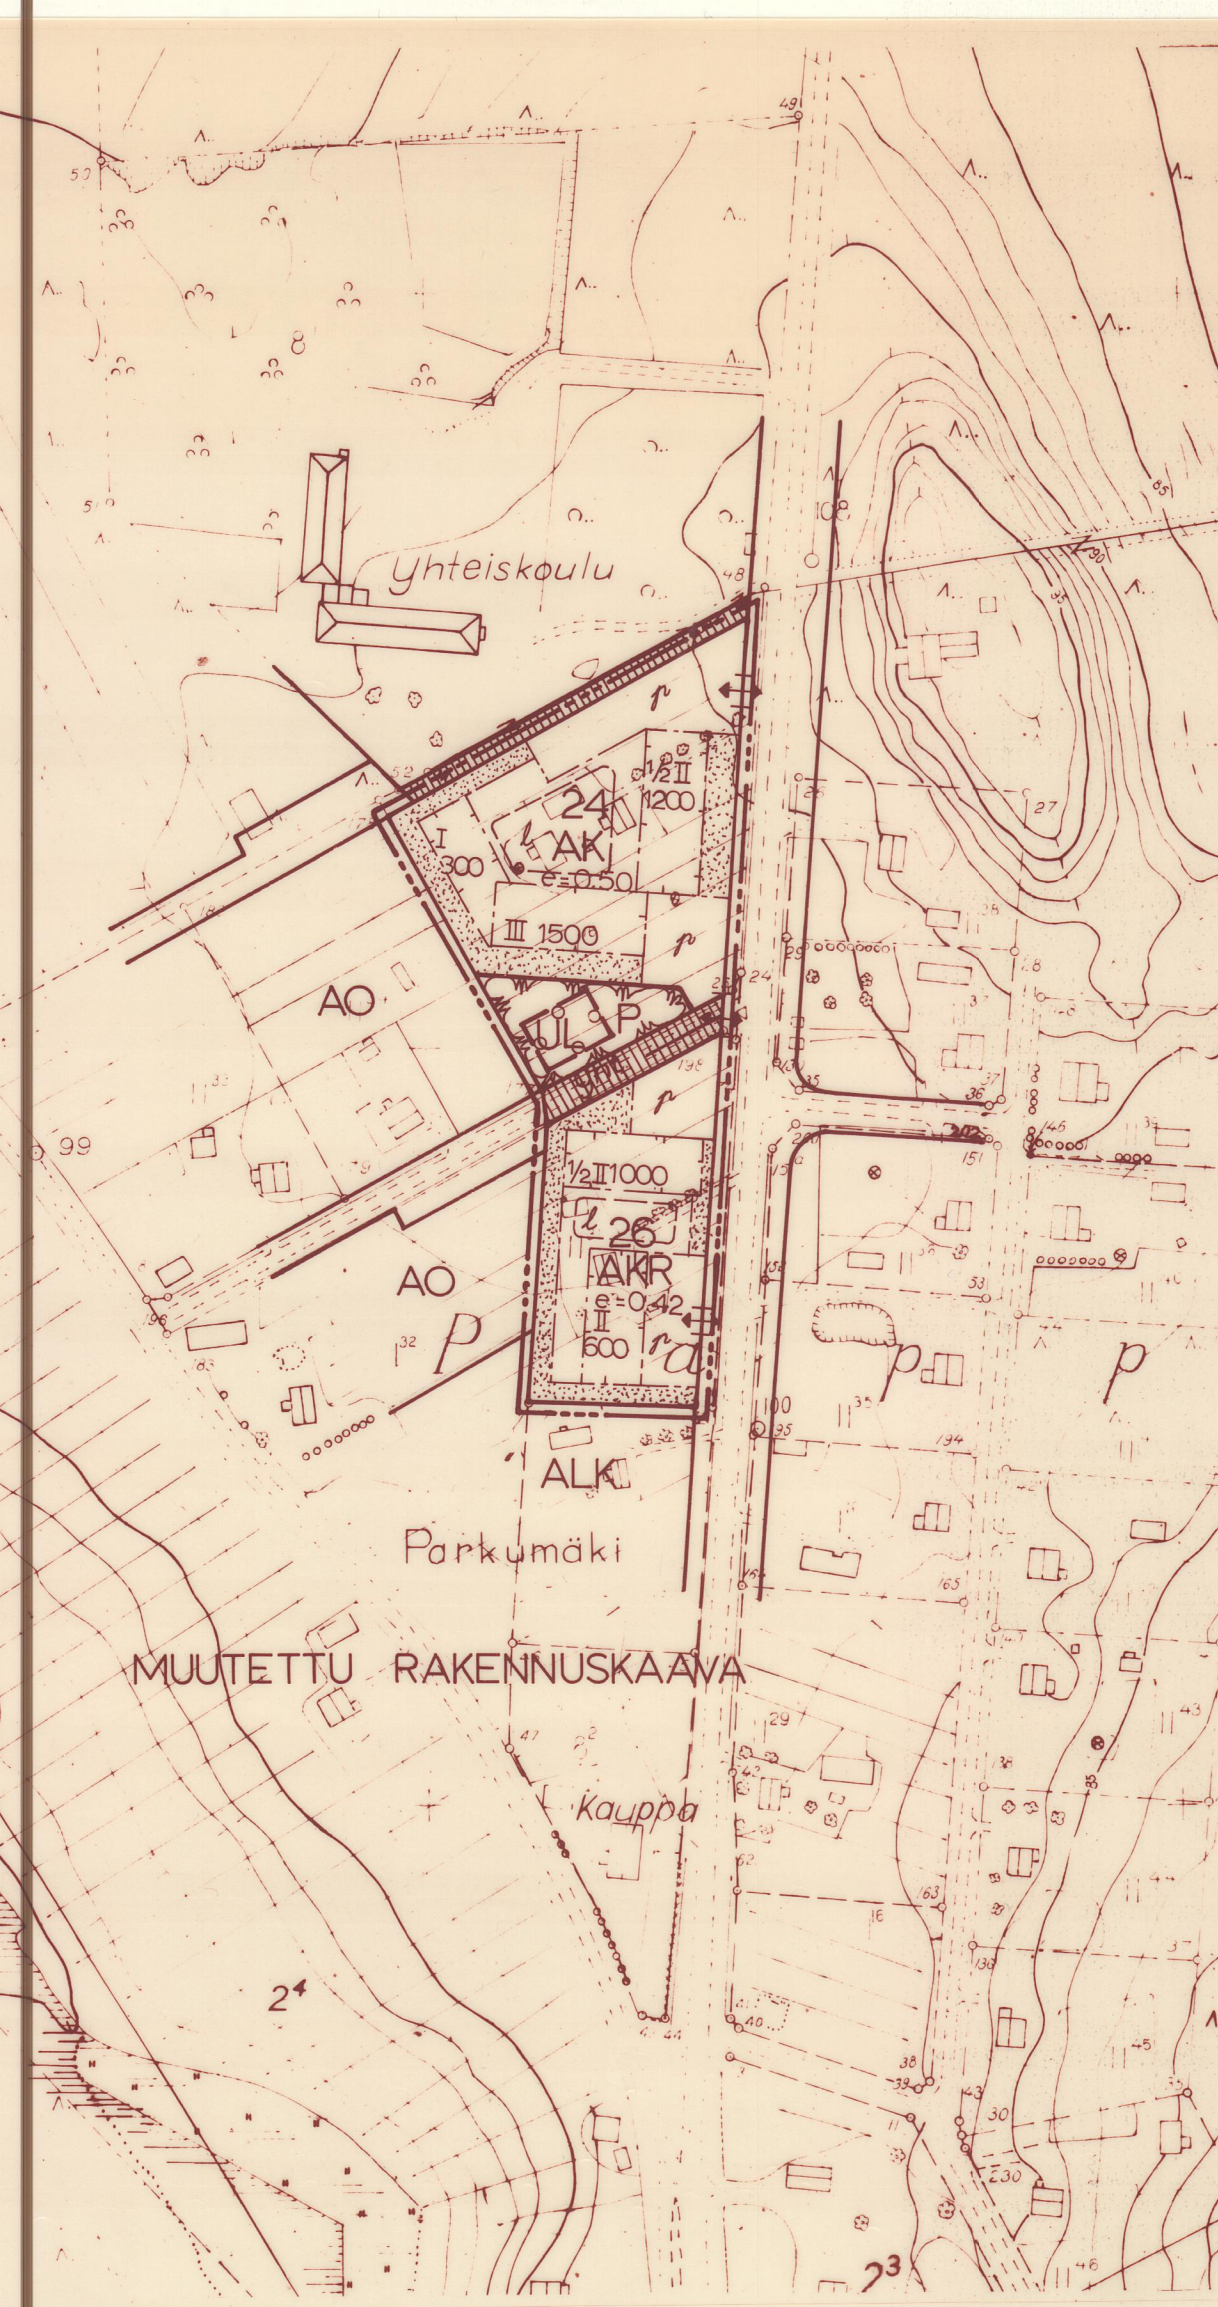


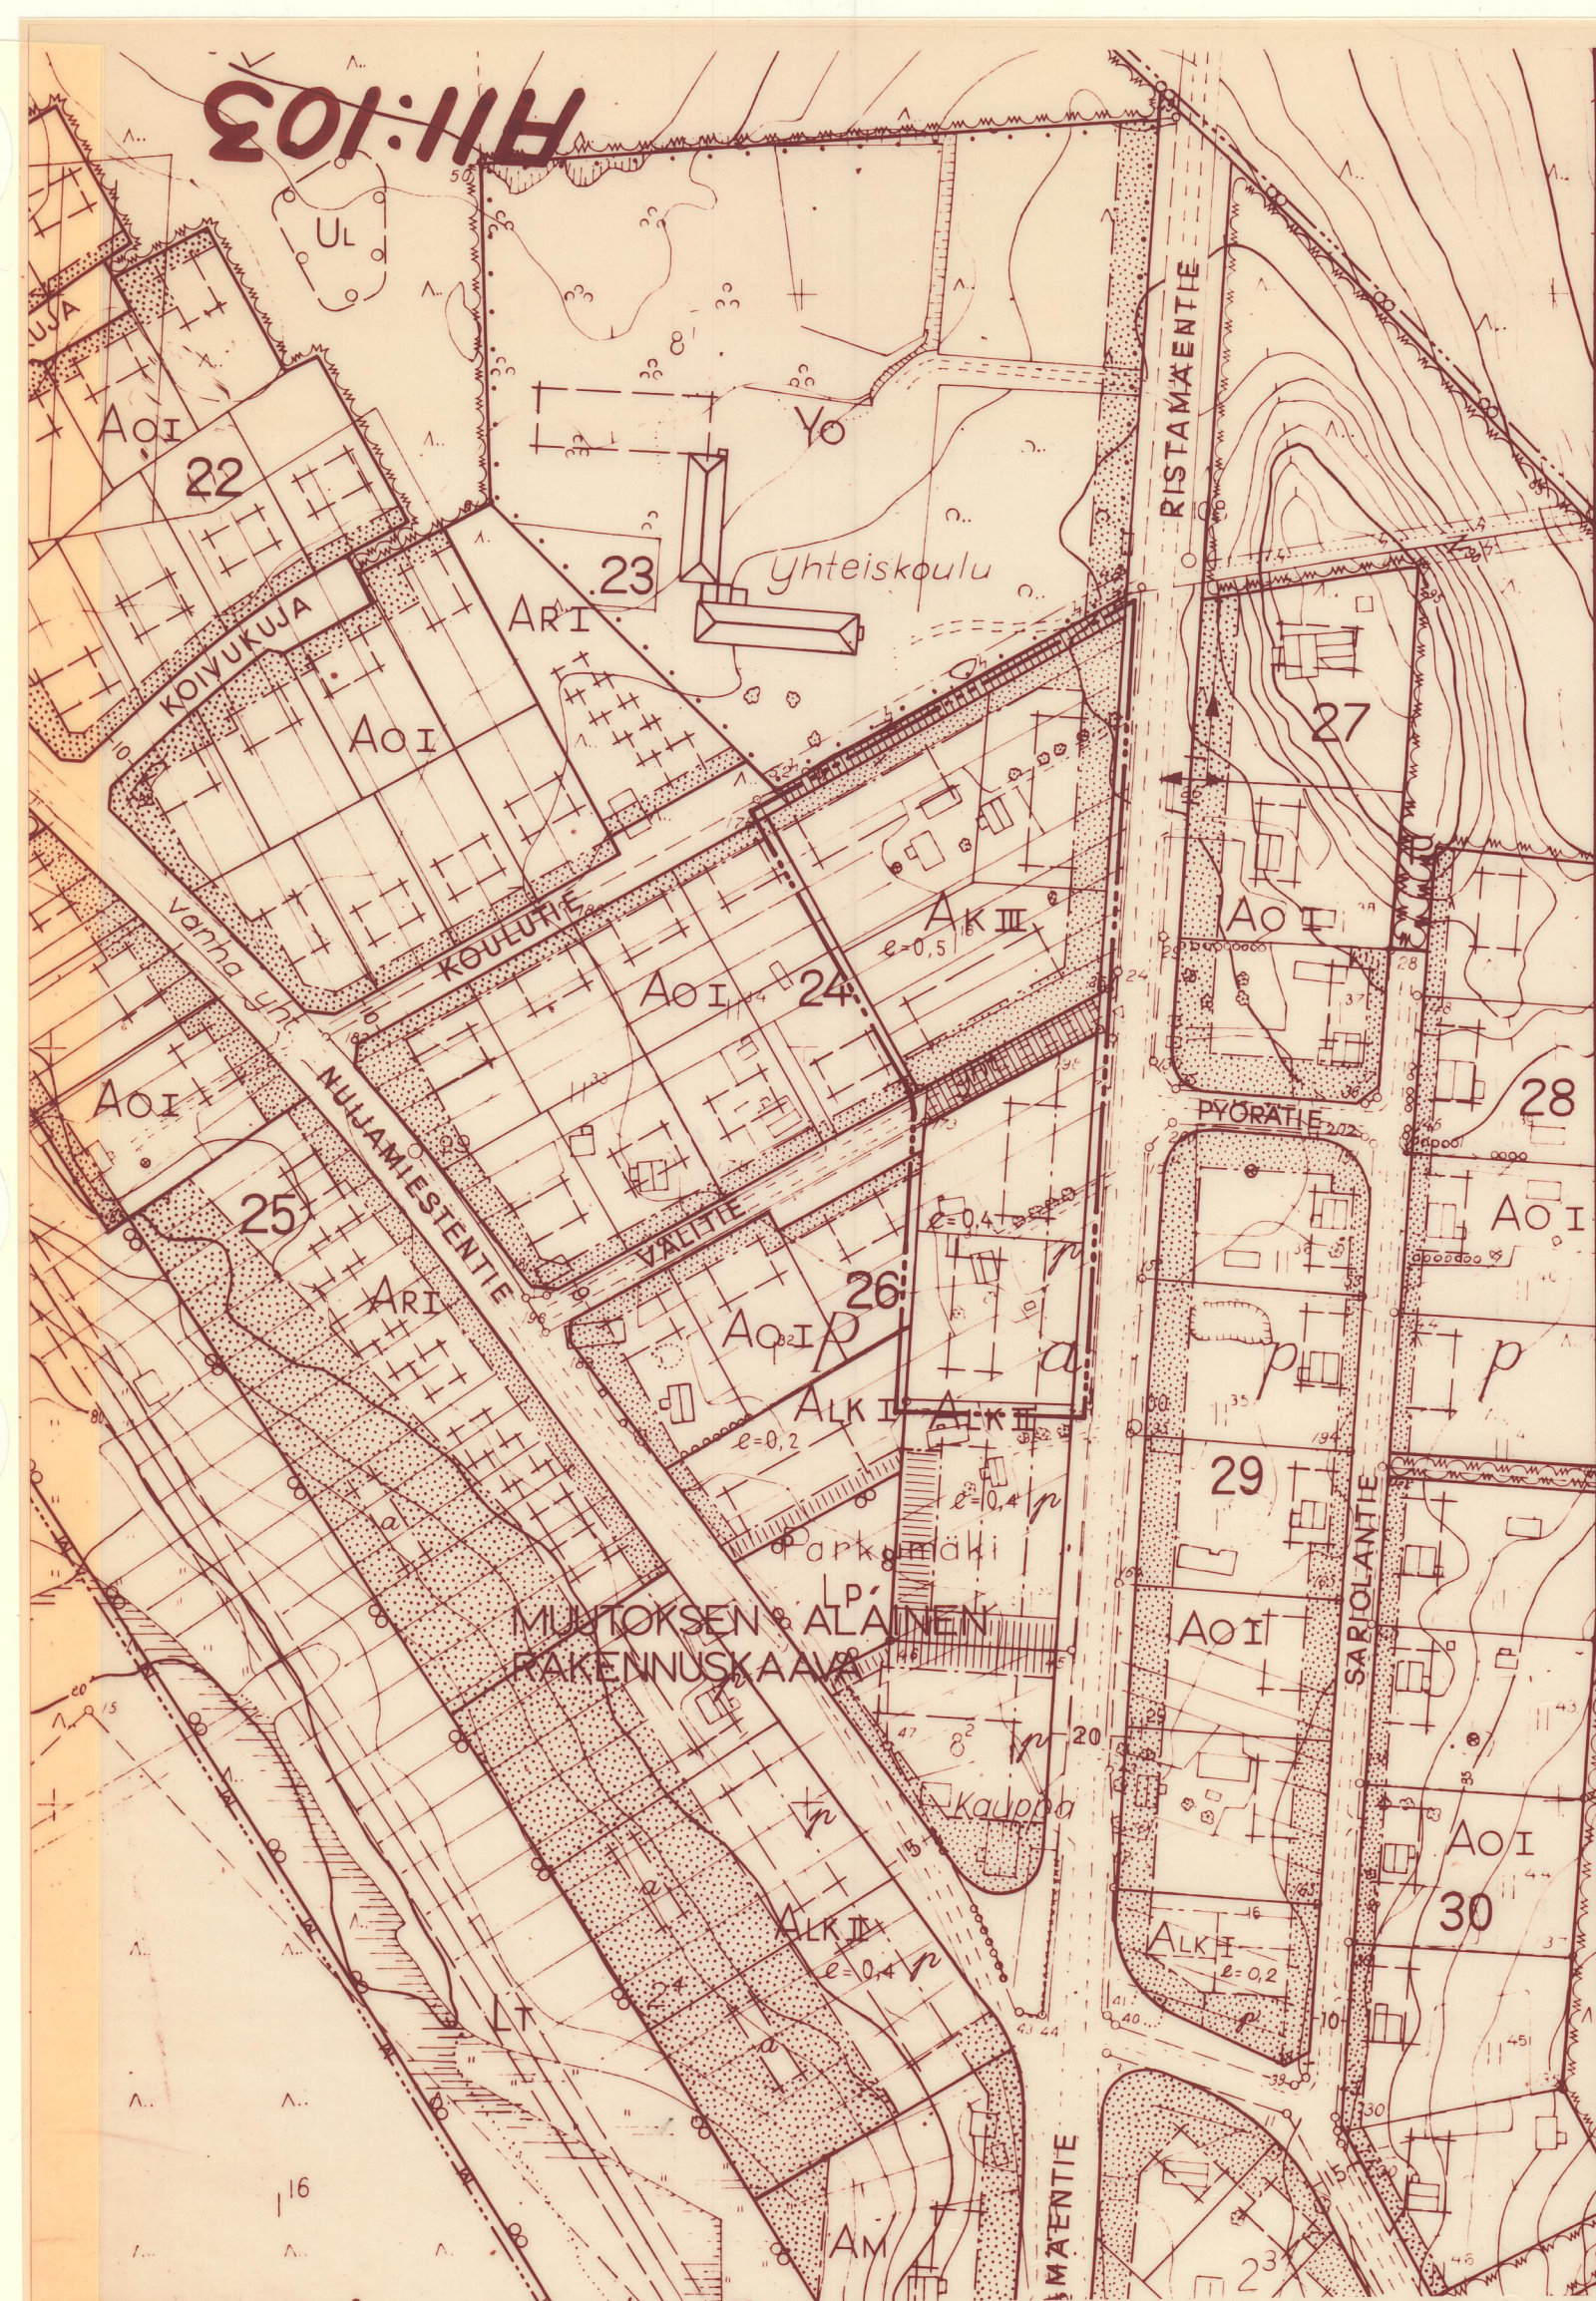

HÄMEENKYRÖ

KIRKONSEUTU

RAKENNUSKAAVAN MUUTOS 1:2000

PARKUMÄKI

RAKENNUSKAAVAN MUUTOS KOSKEE OSAA KORTTELEISTA 24 JA 26 SEKÄ
PUISTO- JA TIEALUETTA

RAKENNUSKAAVAMERKINNÄT JA MÄÄRÄYKSET:

- 3 M SEN KAAVA-ALUEEN ULKOPUOLELLA OLEVA VIIVA, JOTA VAHVISTAMINEN KOSKEE
- ERI KAAVAMÄÄRÄYSTEN ALAISTEN ALUEEN OSIEN VÄLINEN RAJA
- KORTTELIN, KORTTELINOSAN JA ALUEEN RAJA
- OHJEELLINEN KORTTELINOSAN JA ALUEEN RAJA
- OHJEELLINEN RAKENNUSALAN, AJONEUVOLIIKENTEELLE VARATUN KATU- TAI LIIKENNEALUEEN OSAN TAIKKA MUUN SELLAISEN ALUEEN RAJA

- 24 KORTTELIN NUMERO
- YLEISELLE JALANKULULLE VARATTU KATUALUE, JOLLA HUOLTOAJO ON SALLITTU VIIVAN OSOITTAMALLA OSALLA
- ISTUTETTAVA RAKENNUSPAIKAN OSA
- e=0.42 TEHOKKUUSLUKU ELI RAKENNUSPAIKAN KERROSALAN SUHDE RAKENNUSPAIKAN PINTA-ALAAN
- 1500 ARABIALAINEN NUMERO, JOKA OSOITTA RAKENNUSALALLA SUURIMMAN SALLITUN KERROSALAN M²:SSÄ

II ROOMALAINEN NUMERO, JOKA OSOITTA RAKENNUSTEN, RAKENNUKSEN TAI SEN OSAN SUURIMMAN SALLITUN VARSINAISEN KERROSLUVUN

1/2II MURTOLUKU ROOMALAISEN NUMERON EDESSÄ OSOITTA KELLARIKERROKSESSA SALLITUN, KERROSALAAN LASKETTAVAN RAKENNUSOIKEUDEN

- RAKENNUSALA
- PYSÄKÖIMISPAIKKA, JOLLE SALLITAAN AUTONSÄILYTYSKATOSTEN RAKENTAMINEN
- OHJEELLINEN LEIKKI- JA OLESKELUALUEEN PAIKKA
- AK ASUNTOKERROSTALON KORTTELIALUE
- AKR ASUNTOKERROS- JA RIVITALOJEN KORTTELIALUE
- P PUISTOALUE
- UL OHJEELLINEN LEIKKIKENTTÄ
- OHJEELLINEN MERKINTÄ, JOLLA AJO RAKENNUSKAAVATIE-ALUEELLE ON SALLITTU JANAN OSOITTAMASTA KOHDASTA NUOLEN SUUNTAAN

AUTOPAIKKOJEN VÄHIMÄISMÄÄRÄT OVAT:
AK- JA AKR KORTTELIALUEILLA 1 AP / ASUNTOKERROSALAN 85 M², KUITENKIN VÄHINTÄÄN 1 AP / ASUNTO

AK- JA AKR RAKENNUSPAIKOILLA ON VARATTAVA LASTEN LEIKKIPAIKAKSI JA AIKUISTEN OLESKELUUN SOVELTUVAA ALUETTA VÄHINTÄÄN 10 M² / ASUNTO

AK- JA AKR-ALUEILLA ON MAANPÄÄLLISEN KELLARIKERROKSEN RAKENTAMINEN SALLITTU VAIN MIKÄLI RAKENNUSALALLA KELLARIKERROKSEEN ON OSOITETTU RAKENNUSOIKEUTTA (1/2 II).

TAMPEREELLA, MAALISKUUN 10 PÄIVÄNÄ 1977

SUUNNITTELUKESKUS OY
Tampereen aluetoimisto

Pentti Siitonen
PENTTI SIITONEN, DIPL.INS.

HYVÄKSYTTY: 23.7.1977

VAHVISTETTU: 30.9.1977

VIRALLISESTI



AII:103