

PERTUNMAA

KUORTTI

RAKENNUSKAAVA 1:2000

Tehty Mikkelin maanmittaustoimistossa v. 1975-1976.

MERKINTÖJEN SELITYKSET JA RAKENNUSKAAVAMÄÄRÄYKSET:

- 3m sen kaava-alueen ulkopuolella oleva viiva, jota vahvistaminen koskee.
- Eri kaavamääräysten alaisten alueen osien välinen raja.
- Korttelin, korttelinosan ja alueen raja.
- Ohjeellinen rakennusalan raja.
- Ohjeellinen rakennuspaikan raja.
- Putki- tai tunnelviemäri.
- 5 Korttelin numero.
- RINNETIE Rakennuskaavatie nimi.
- Yleiselle jalankululle varattu rakennuskaavatiealue.
- Istutettava rakennuspaikan osa.
- I Raamallinen numero, joka osoittaa rakennusten, rakennuksen tai sen osan suurimman sallitun varsinaisen kerrosluvun.
- $\phi = 0,00$ Rakennuspaikan kerrosalan suhde rakennuspaikan pinta-alaan.
- Pysäköimispaikka.
- Pallokenttä.
- Yleisen tien suoja- tai näkemäalue.
- Ohjeellisesti osoitettu jalankulkutie.
- Liittymä yleiselle tielle. Muualta on liittymä yleiselle tielle sallittu vain tienpitäjän luvan perusteella.
- A Asunto- tai liikerakennusten korttelialue.
- AR rivitalojen ja muiden kytkettyjen rakennusten korttelialue.
- AO omakotirakennusten ja muiden enintään kahden perheen talojen korttelialue.
- AL liikerakennusten korttelialue.
- AAL linja-autoaseman korttelialue.
- Y Yleisten rakennusten korttelialue.
- T Teollisuus- ja varastorakennusten korttelialue.
- P Puistoalue.
- L Liikennealue.
- LT korttikulku-, sisäntulo- ja ohiustie, tie-, vier-, suoja- ja näkemäalueineen.
- Liittymä yleiselle tielle ainoastaan nuolen osoittamaan suuntaan.

Tämä rakennuskaavakartta on Pertunmaan kunnanvaltuuston 17.6.1977 (114) tekemän päätöksen mukainen.

PERTUNMAAN KUNNANVALTUUS
Lao Jivanainen
kunnanjohtaja

Juha Hinaoja
kunnansihteeri

Rakennus on mikäli mahdollista sijoitettava ohjeellisen rakennusalan mukaisesti. Rakennuslautakunta voi kuitenkin antaa luvan poiketa siitä, mikäli erityiset syyt vaativat toisenlaista ratkaisua ja poikkeaminen voi tapahtua tuottamatta haittaa hyvälle rakennustavalle.

Rakentamaton rakennuspaikan osa on pidettävä puistomaisessa tai hyvässä luonnonmukaisessa kunnossa, sikäli kuin sitä ei tarvita välttämättä rakennuspaikan siinästä liikennettä varten.

Tielain mukainen suoja-alue (Ls) on niiden rajoitusten alainen, joista säädetään yleisistä tieistä annetun lain 6 luvussa.


Mikkelissä 01 päivänä syyskuuta 1976
Mikkelin maanmittaustoimisto

Maanmittausinsinööri Markku Asikainen

Korjattu Pertunmaan kunnanvaltuuston 17-01-1977 tekemän päätöksen mukaiseksi 15 päivänä maaliskuuta 1977.

Mikkelin maanmittaustoimisto

Maanmittausinsinööri Markku Asikainen

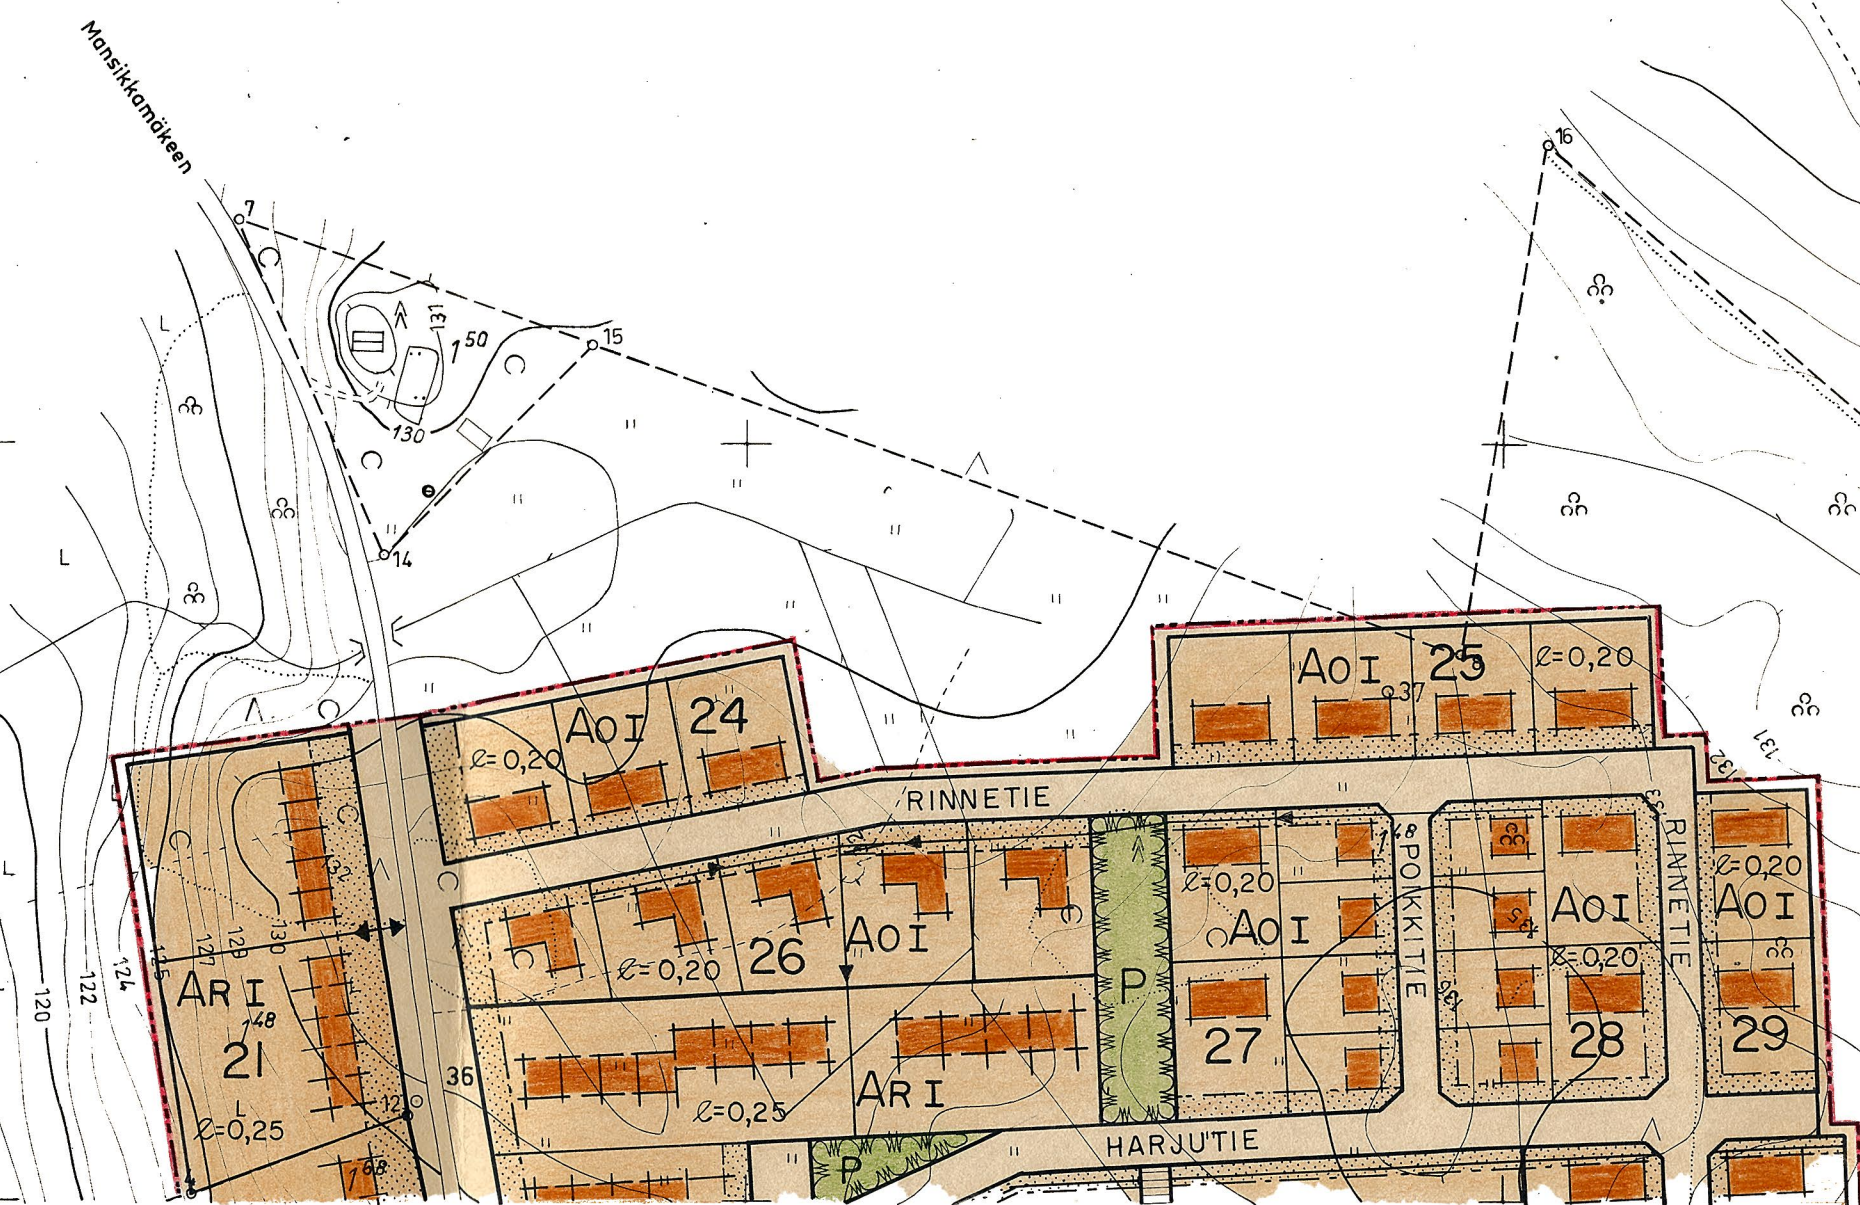

Kuortin kylä

PERTUNMAA KUORTTI

N:o 3123 02 13/67-68

Tämä kartta liittyy lääninhallituksen tänään antamaan päätökseen N:o 44/16/77
Todistaa Mikkelissä lääninhallituksessa
marrais kuun 28 päivänä 1977

Kaavoitus ja rakennus-
toimen tarkastaja Riina Oikkarinen

KAAVOITUKSEN POHJAKARTTA 1:2000

KUNTA PERTUNMAA
KYLÄT ANETTU, KUORTTI

LÄÄNI MIKKELIN

KARTAN LAATIJAKUNTA MIKKELIN MAANMITTAUSTOIMISTO

ILMAKUVAAUS 1956 KARTTOITUS 1957
KARTTOITUSMENETELMÄ STEREOKARTTOITUS, A8
KOORDINAATTIJÄRJESTELMÄ VALTION KORKEUSJÄRJESTELMÄ N 60
KARTTA HYVÄKSYTTY 25.8.1970 Matti Nummenmaa
MATTI NUMMENMAA

