

HAUSJÄRVI
RYTTYLÄ

TN:o 107 762

RAKENNUSKAAVAN MUUTOS 1:2000

koskee maatalousaluetta.

Rakennuskaavan muutoksella muodostuvat osa korttelista ³⁷~~283~~ sekä rakennuskaavatiet.

RAKENNUSKAAVAMERKINNÄT JA -MÄÄRÄYKSET:

- A0** Erillispientalojen korttelialue.
- 3 m sen kaava-alueen ulkopuolella oleva viiva, jota vahvistaminen koskee.
- Korttelin, korttelinosan ja alueen raja.
- Eri kaavamääräysten alaisten alueenosien välinen raja.
- Ohjeellinen eri kaavamääräysten alaisten alueenosien välinen raja.
- Ohjeellinen rakennuspaikan raja.

283 Korttelin numero.

25 Rakennuspaikan numero.

JUHOLANKUJA Rakennuskaavatien nimi.

Roomalainen numero osoittaa rakennusten, rakennuksen tai sen osan suurimman sallitun kerrosluvun.

e=0.20 Tehokkuusluku eli kerrosalan suhde rakennuspaikan pinta-alaan.

Rakennusala.

Ohjeellinen rakennusala.

Ohjeellinen auton säilytyspaikan rakennusala.

Istutettava alueen osa. Alueella tulee säilyttää tai istuttaa puita ja pensaita niin, että puiden määrä on vähintään 1 ja pensaiden määrä vähintään 2 istutettavaksi merkityn alueen 100 m² kohti.

Rakennuskaavatie.

1ap/os Merkintä osoittaa, kuinka monta autopaikkaa asuntoa kohti on rakennettava.

HAUSJÄRVELLÄ 27.2. 1984

Tekniikan ylioppilas *Tapio Tuuttila*

Hausjärven kunnanvaltuusto on kokouksessaan pñä kuuta 198 , § hyväksynyt tämän rakennuskaavan muutoksen määräyksineen.

Hämeen lääninhallitus on pñä kuuta 198 päätöksellään n:o vahvistanut tämän rakennuskaavan muutoksen määräyksineen.

Tehty oikeasuhteinen korjaus

Tämä kartta liittyy Hämeen lääninhallituksen tänään antamaan päätökseen n:o 515/A31

Todistaa Hämeenlinnassa lääninhallituksessa helmi kuun 15 päivänä 1985

tarkastaja *Elina Paakkainen*

Todistaa, että tämä *rakennuskaava*

muutos on khetl/kvalt 22/05 1984


§ 110 m² laajan.

El. pñä 26/10 1984

Vireasto: *Helena Työlä*

Pöytäkirjanpitiä/kesk. ark. hoitaja

VS.

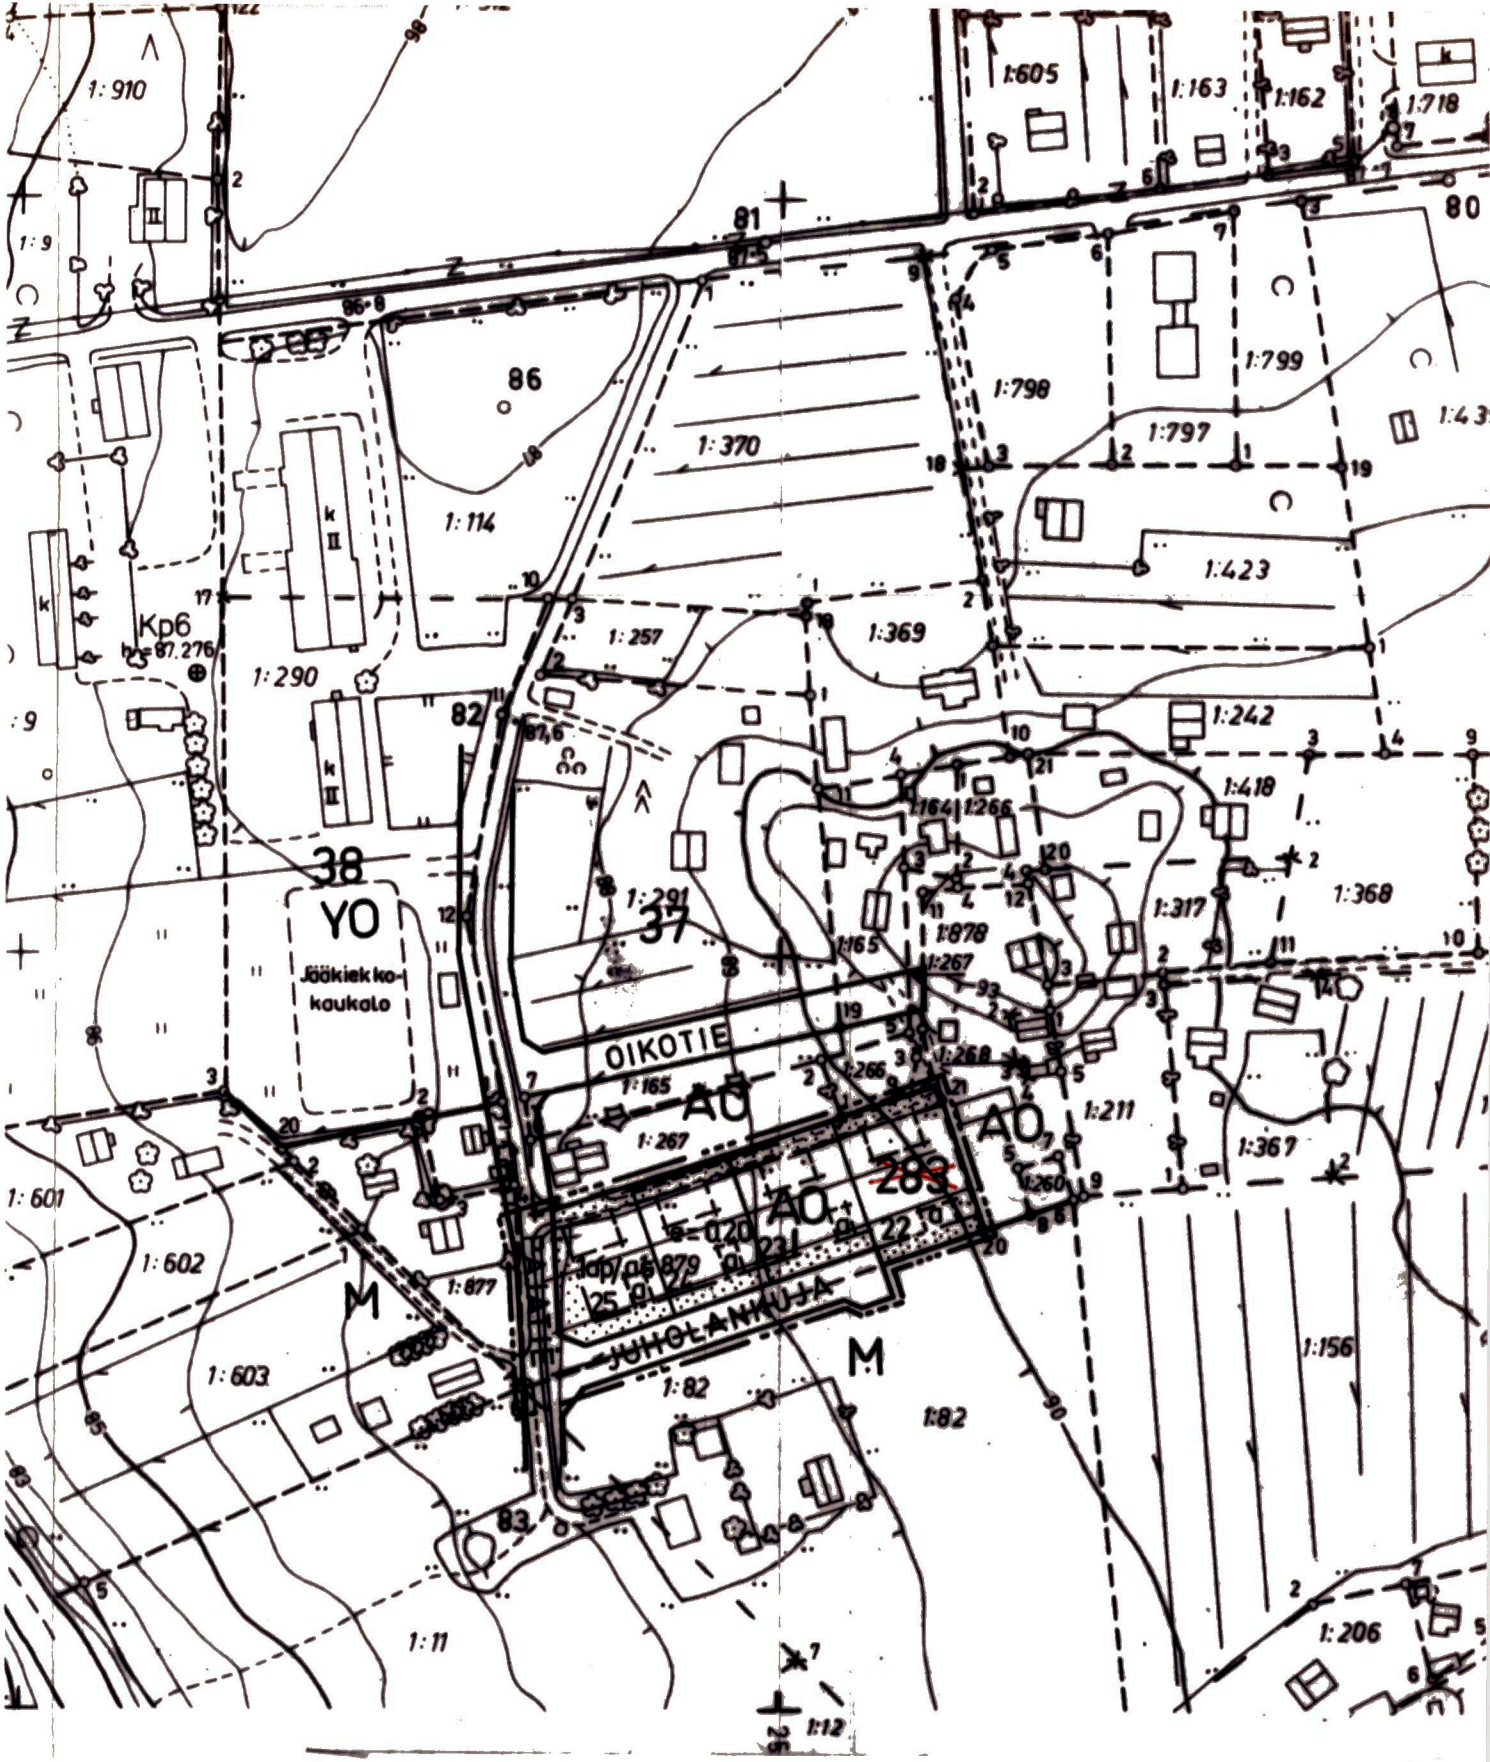

KAIVOITUKSEN POHJAKARTTA 1:2000	KARTAN LAATIJA: HÄMEENLINNAN MAANMITTAUSTOIMISTO	
KUNTA: HAUSJÄRVI	ILMAKUVUUS: 19150 1981	KARTOITUS: 1:2000 1980-81
KYLÄT: RYTTYLÄ	TN:o 106567	
	KARTOITUSMENETELMÄ:	STEREOKARTOITUS A-B
	KOORDINAATTIJÄRJESTELMÄ: KKJ	KORKEUSJÄRJESTELMÄ: N-4
LÄÄNI: HÄME	KARTTA HYVÄKSYTTY: 17.1.1983	<i>Pentti Hopu</i> PENTTI HOPU