


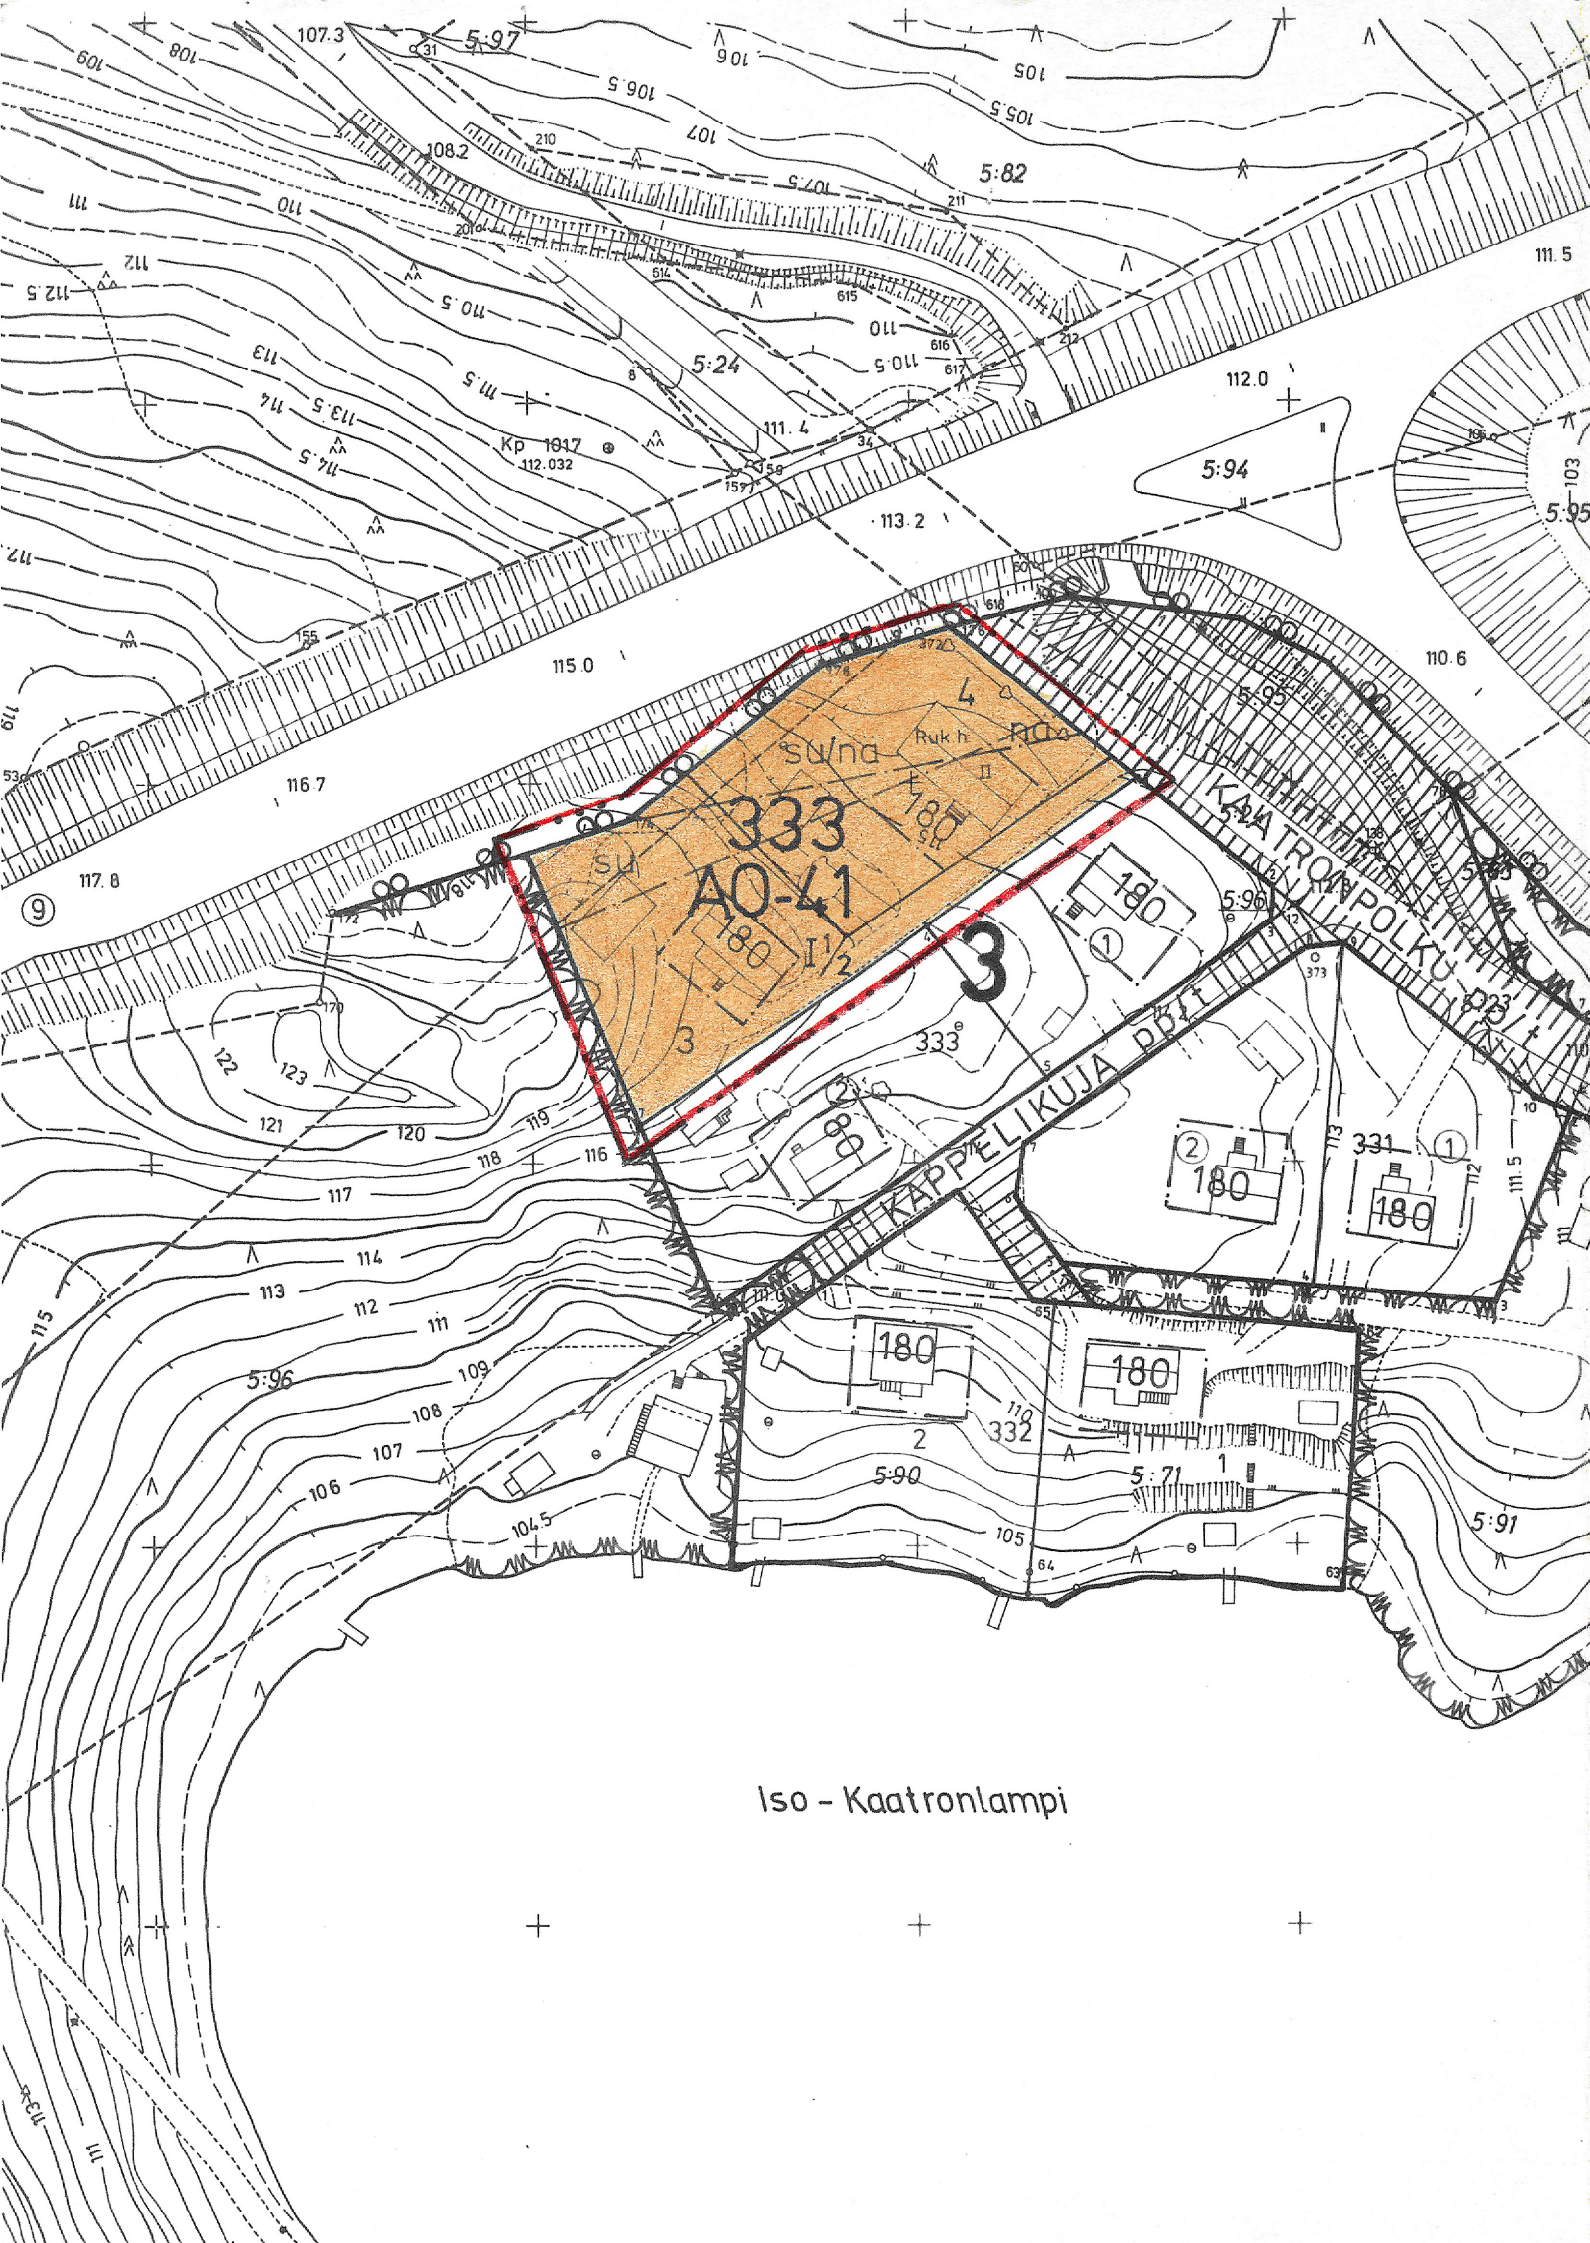

MERKKIEN SELITYKSET JA ASEMAKAAVAMÄÄRÄYKSET:

- 3 m sen kääva-alueen ulkopuolella oleva viiva, jota vahvistaminen koskee.
- Korttelin, korttelinosan ja alueen raja.
- Eri kaavamääräysten alaisten alueenosien välinen raja.
- Ohjeellinen tontin raja.
- 3** Kaupunginosan numero.
- 333** Korttelin numero.
- 180** Rakennusoikeus kerrosalaneliömetreinä.
- I** Roomalainen numero osoittaa rakennusten, rakennuksen tai sen osan suurimman sallitun kerrosluvun.
- I½** Murtoluku roomalaisen numeron jäljessä osoittaa, kuinka suuren osan rakennuksen suurimman kerroksen alasta saa kaavassa lukumäärältään mainittujen kerrosten yläpuolella olevasta tilasta kerrosluvun estämättä käyttää kerrosalaan laskettavaksi tilaksi.
- Yleisen tien suoja-alueeksi varattu alueen osa.
- Yleisen tien näkemäalueeksi varattu alueen osa.
- AO-41** Erillispientalojen korttelialue.
Pääasiallisena julkisivumateriaalina tulee käyttää puuta.
Päätykolmioiden tulee olla avonaisia. Uudisrakennuksissa ja rakennusten peruskorjauksissa tulee noudattaa alueelle ominaista rakennustapaa. Tontille tulee varata kaksi autopaikkaa asuntoa kohti. Kullekin tontille saa rakentaa erillisen korkeintaan 50 kerrosneliömetrin suuruisen talousrakennuksen jota ei lasketa tontin rakennusoikeuteen.

SUONENJOKI

3. kaupunginosa

Asemakaava koskee: osaa korttelia 333

Kaupunginvaltuusto on kokouksessaan
19.12.1988 §:n 150 kohdalla hyväksynyt tämän asemakaavan.
Suonenjoki .198
Virallisesti:

Vahvistettu lääninhallituksessa
15.3.1989
Säilytysnumero 25/3

SUONENJOEN KAUPUNGIN KAAVOITUS- JA MITTAUSTOIMISTO

Pohjakartta on laadittu 24.6.1982 annetussa kaavoitusmittausasetuksessa säädetyllä tarkkuudella.

Asemakaava laadittu 27.9.1988

Mittakaava 1:1000

Kiinteistöinsinööri

Veijo Turkki
Veijo Turkki