


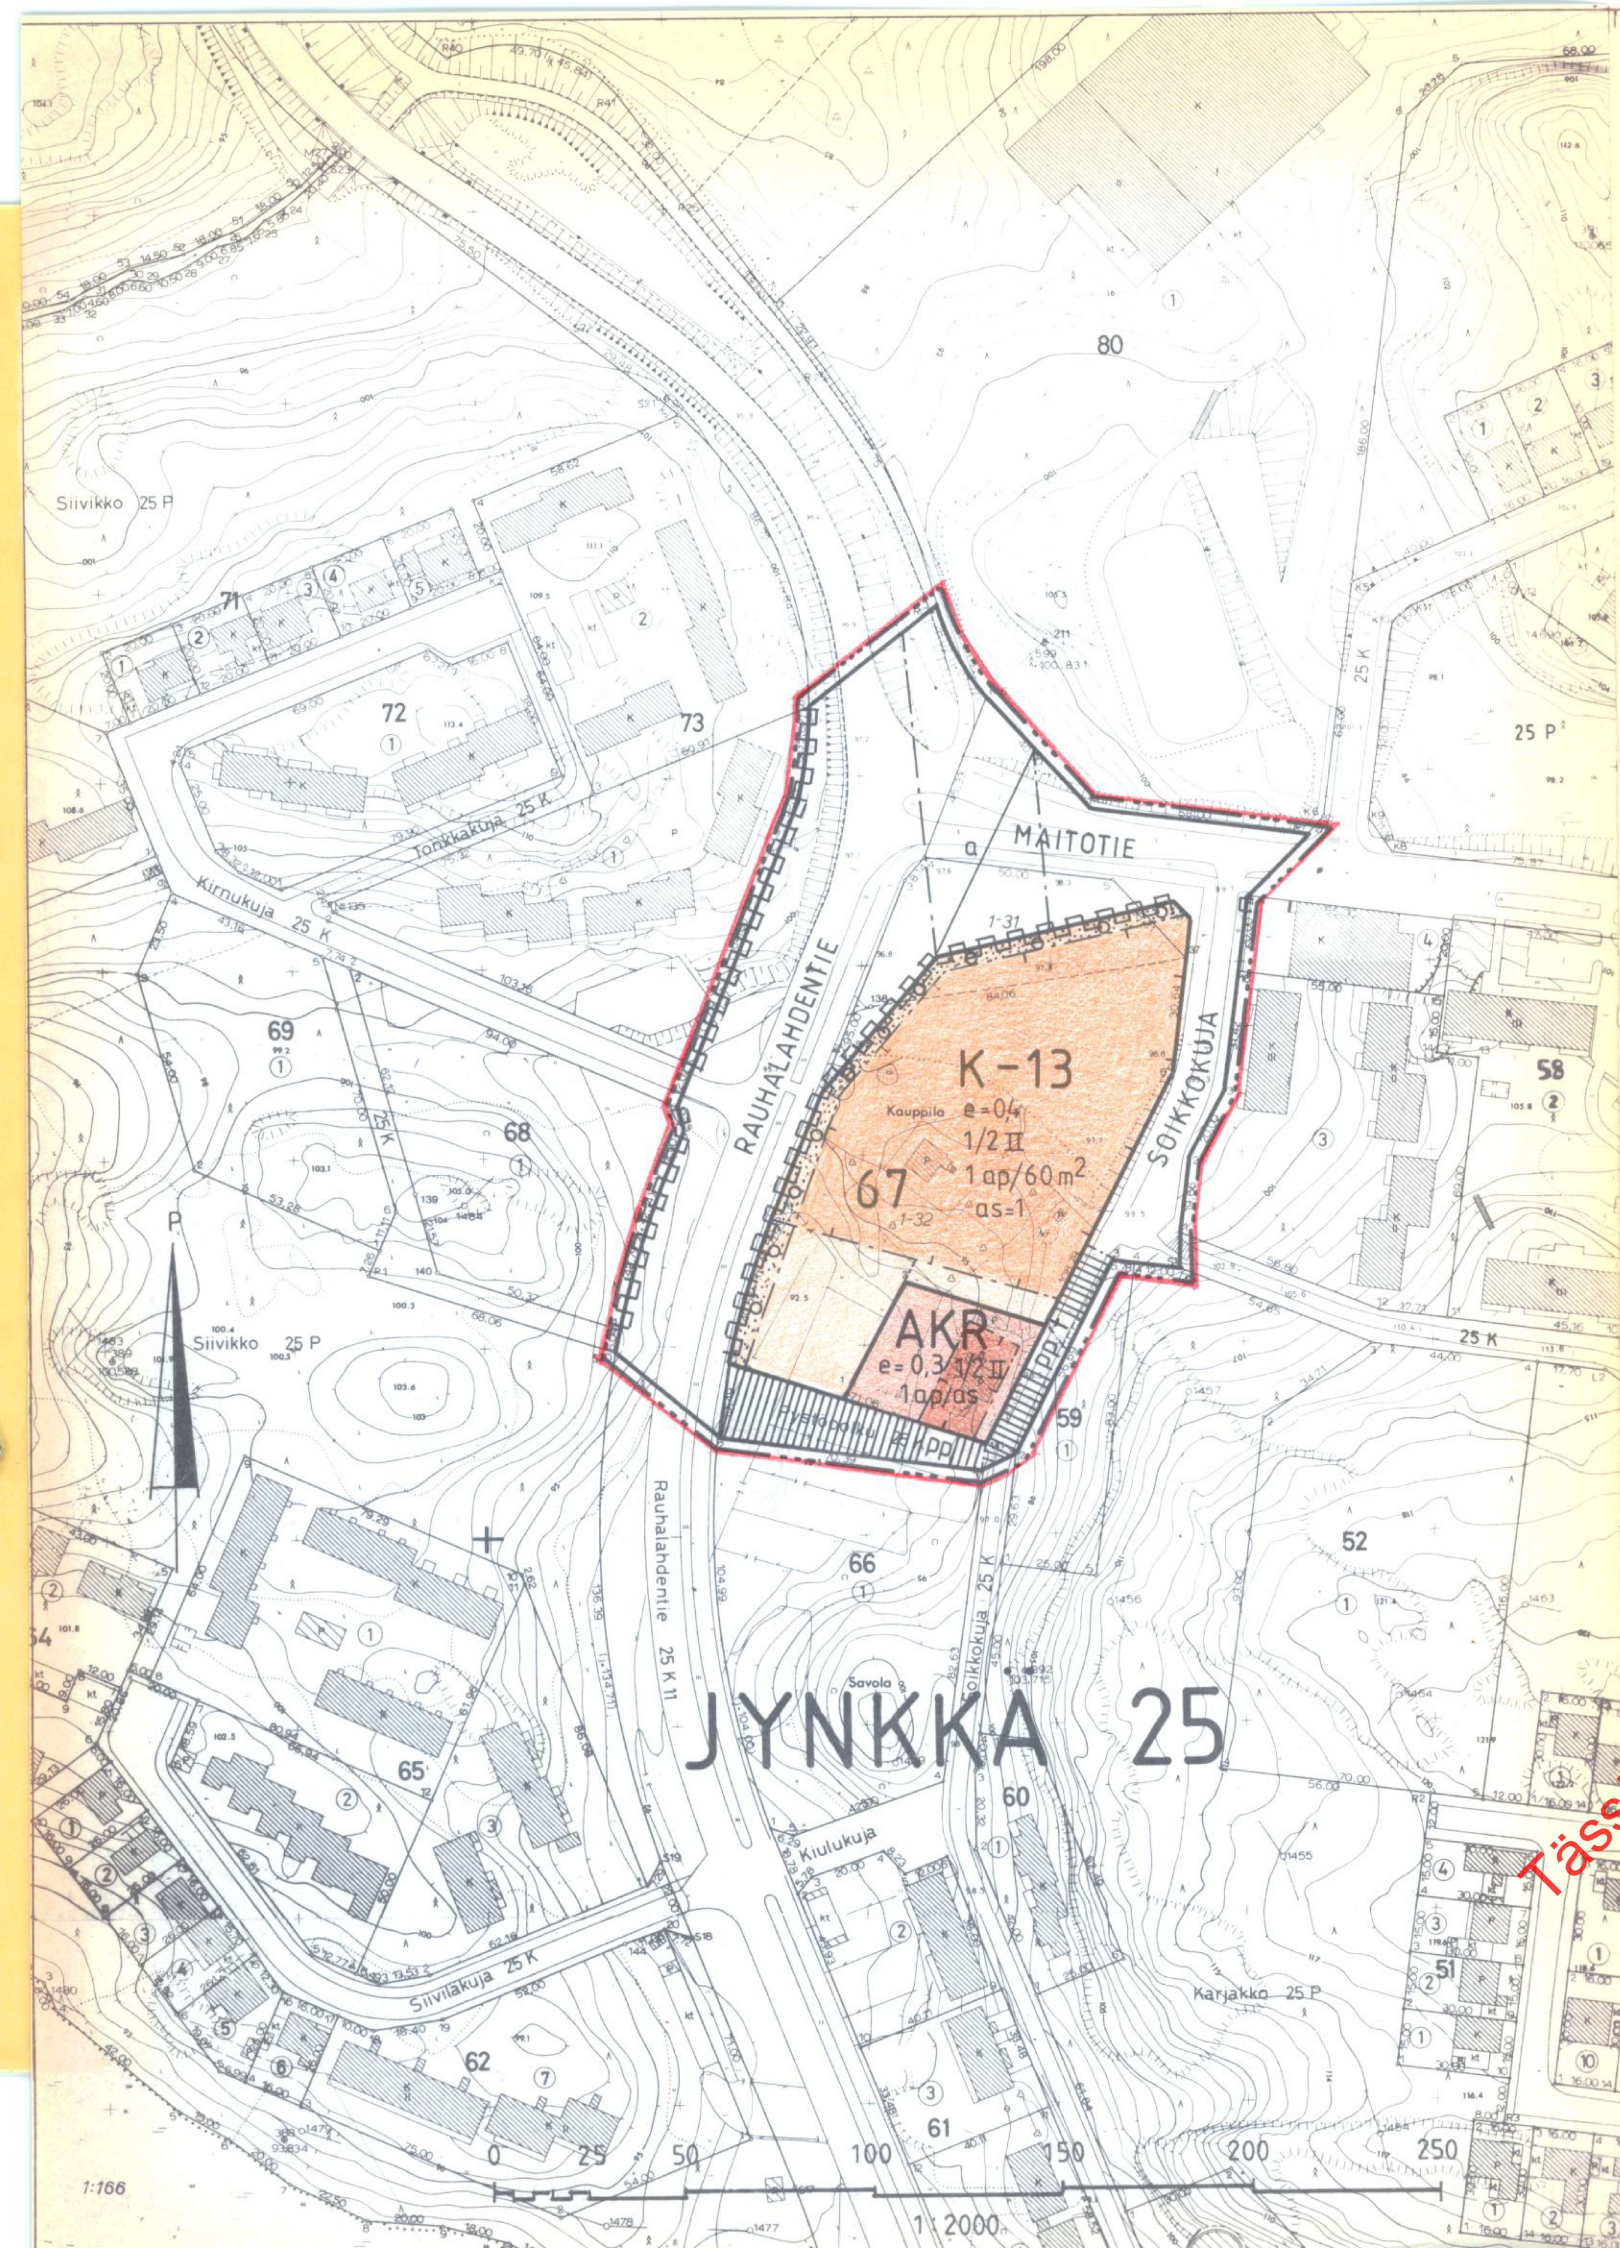

MERKINTÖJEN SELITYKSET JA ASEMAKAAVAMÄÄRÄYKSET

AKR

Asuinkerrostalojen ja rivitalojen korttelialue.

K-13

Liike- ja toimistorakennusten korttelialue. Rakennetusta kerrosalasta saa 30 % käyttää julkisia palveluja ja hallintoa varten.

3 m sen kaava-alueen ulkopuolella oleva viiva, jota vahvistaminen koskee.

Korttelin, korttelinosan ja alueen raja

JYNKK

25

67

MAITOTIE

e = 0,4

II

1 ap/as

1 ap/60 m²

Kaupunginosan nimi

Kaupunginosan numero

Korttelin numero

Kadun, katuaukion, torin tai puiston nimi

Kerrosalaluku eli kerrosalan suhde tontin pinta-alaan.

Roomalainen numero osoittaa rakennusten, rakennuksen tai sen osan suurimman sallitun kerrosluvun.

Murtoluku roomalaisen numeron edessä osoittaa, kuinka suuren osan rakennuksen suurimman kerroksen alasta saa kaavassa lukumäärältään mainittujen kerrosten alapuolella olevasta tilasta kerrosluvun estämättä käyttää kerrosalaan laskettavaksi tilaksi.

Rakennusala

Merkintä osoittaa, kuinka monta autopaikkaa asuntoa kohti on rakennettava.

Merkintä osoittaa, kuinka monta kerrosalaneliömetriä kohti on rakennettava yksi autopaikka.

as = 1

Katualue

Jalankululle ja polkupyöräilylle varattu katu.

Jalankululle ja polkupyöräilylle varattu katu, jolla tontille ajo on sallittu.

Katu- tai liikennealueen rajan osa, jonka kohdalta ei saa järjestää ajoneuvoliittymää.

Alueen alittava liikenneväylä.

Istutettava tontin osa, jolle on istutettava vähintään 3 m korkuisia puita riviin.

Tontilla sallittujen asuntojen enimmäismäärä.

Katualue

Jalankululle ja polkupyöräilylle varattu katu.

Jalankululle ja polkupyöräilylle varattu katu, jolla tontille ajo on sallittu.

Katu- tai liikennealueen rajan osa, jonka kohdalta ei saa järjestää ajoneuvoliittymää.

Alueen alittava liikenneväylä.

Istutettava tontin osa, jolle on istutettava vähintään 3 m korkuisia puita riviin.

KUOPIO

ASEMAKAAVANMUUTOS

25 KAUPUNGINOSA JYNKKÄ

KORTTELI 67 JA

KATUALUEET

Muutettu 19.10.1984

Kaupunginvaltuusto on kokouksessaan 17.12.1984 §:n 415 kohdalla hyväksynyt tämän asemakaavanmuutoksen.

Kuopio 17.1.1985

Mikko Aro
II kaupunginsihteeri

Vahvistettu ympäristöministeriön päätöksellä n:o 404/524/85

19.4.1985

Säilytys

Pohjakartta on laadittu kaavojen pohjakartoista 4.2.1960 annetussa asetuksessa säädetyllä tarkkuudella. Kartoitus on suoritettu v. 1968 ja täydennyskartoitus v. 1984.

Kaupungingeodeetti
Risto Kersalo

69/84 Ial Kuopion kaupungin tekninen virasto KAAVOITUSOSASTO

Pvm 28.9.1984

MK 1:2000

Suunn ML

Piirt II

Kuopion kaupungin tekninen virasto KAAVOITUSOSASTO
Kaaritarkastus
kaavoitusarkkitehti

464