


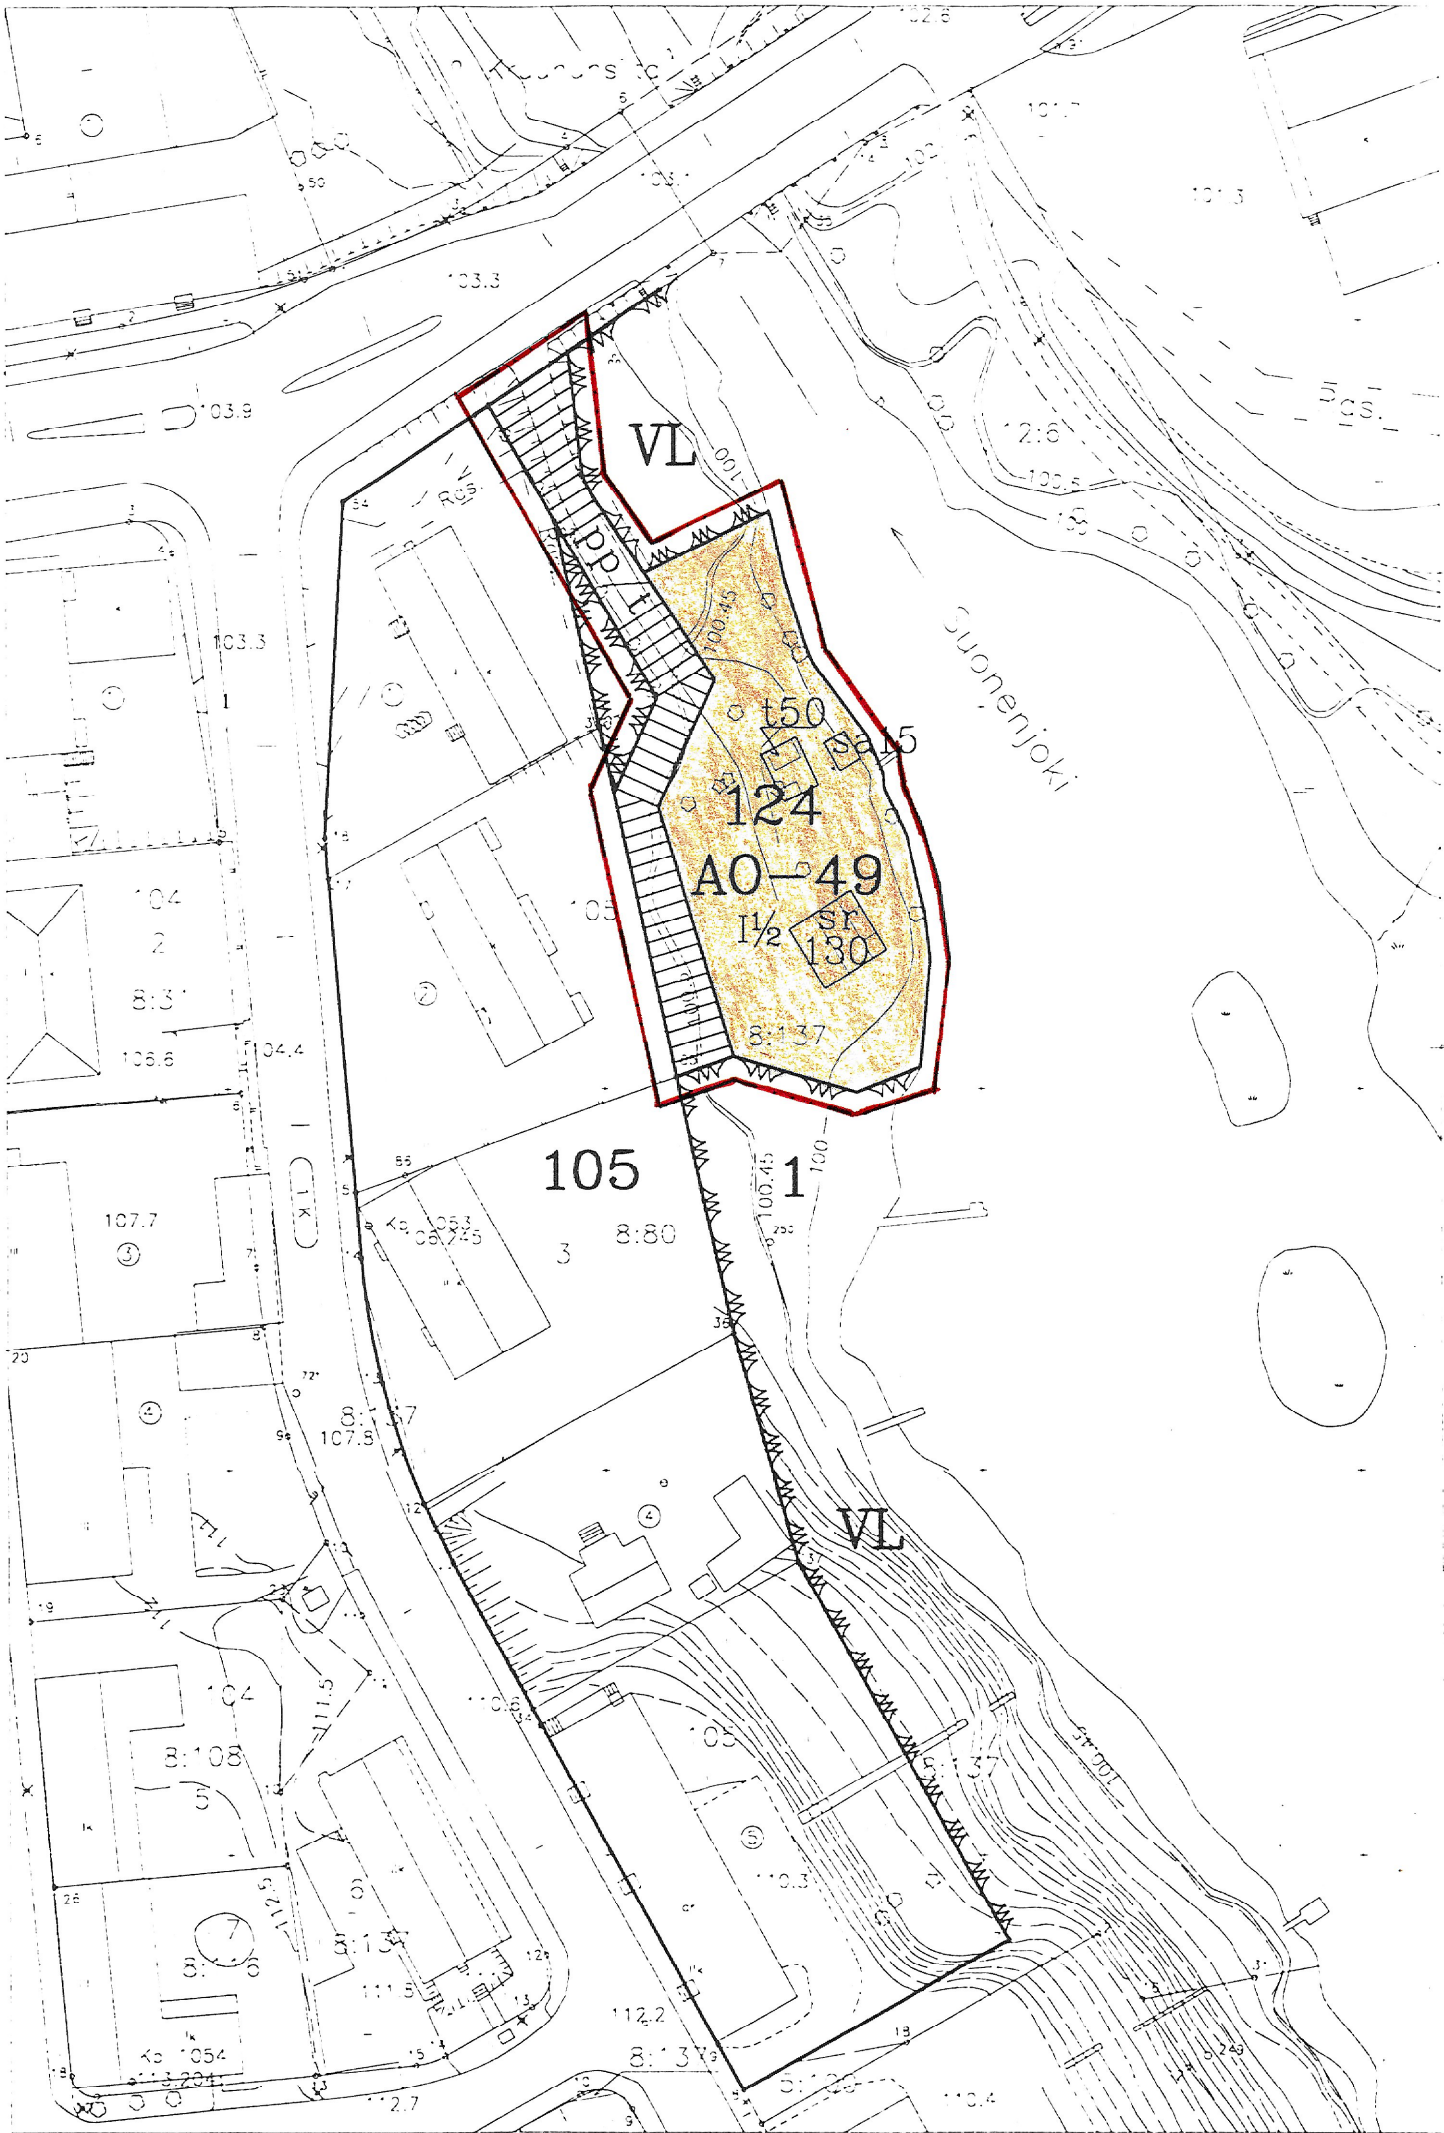

MERKKIEN SELITYKSET JA ASEMAKAAVAMÄÄRÄYKSET

- 3 m sen kaava alueen ulkopuolella oleva viiva, jota vahvistaminen koskee.
- Korttelin, korttelinosan ja alueen raja.
- Eri kaavamääräysten alaisten alueenosien välinen raja.
- 1 Kaupunginosan numero.
- 124 Korttelin numero.
- 130 Rakennusoikeus kerrosalaneliömetreinä.
- I Roomalainen numero osoittaa rakennusten, rakennuksen tai sen osan suurimman sallitun kerrosluvun.
- I½ Murtoluku roomalaisen numeron jäljessä osoittaa, kuinka suuren osan rakennuksen suurimman kerroksen alasta saa kaavassa lukumäärältään mainittujen kerrosten yläpuolella olevasta tilasta kerrosluvun estämättä käyttää kerrosalaan laskettavaksi tilaksi.
- sr Kulttuurihistoriallisesti arvokas säilytettävä rakennus. Rakennuksen käyttölarkoituksen muutos ja korjaustöiden tulee olla sellaisia, että rakennuksen arvokas luonne säilyy.
- t Rakennusala, jolle saa sijoittaa talousrakennuksen.
- sa Rakennusala, jolle saa sijoittaa saunan.
- pp/t Jalankululle ja polkupyöräilylle varattu katu, jolla tontille ajo on sallittu.
- AO-49 Erillispientalojen korttelialue.

SUONENJOKI

1. kaupunginosa

Asemakaavan muutos koskee: puistoaluetta
Asemakaavan muutoksella muodostuu: kortteli 124 ja katualuetta

Vahvistettu ympäristökeskuksen päätöksellä no 069740181-213
Kuopiossa, 18 päivänä kesäkuuta 1997

Sylvi Hassinen
Ympäristöinsinööri Sylvi Hassinen

Kaupunginvaltuusto on kokouksessaan Ympäristökeskus vahvistanut

21.4.1997 § 55 kohdalla hyväk

synyt tämän asemakaavan.

Suonenjoki

Virallisesti

15.1.1997
Olavi Ruuska
Kaupungin johtaja

Säilytysnumero 15/1

SUONENJOEN KAUPUNGIN KAAVOITUS- JA MITTAUSTOIMISTO

Pohjakartta on laadittu 24.6.1982 annetussa kaavoitusmittausasetuksessa

säädetyllä tarkkuudella.

Asemakaava laadittu 11.11.1996 Tarkistettu 30.1.1997

Mittakaava 1:1000

Kiinteistöinsinööri

Veijo Turkki