

MIKKELI

KIRJALA VI

KORTTELI № 28 tontti № 1a ja

PUISTOALUE

Asemakaavan muutos

1:2000

Asemakaavamerkinnot ja -määräykset:

- · — · — 3 m sen kaava-alueen ulkopuolella oleva viiva, jota vahvistaminen koskee.
- + — + Kaupunginosan raja.
- — — — Korttelin, korttelinosan ja alueen raja.
- — — — Ohjeellinen tontin raja.
- · — · — Eri kaavamääräysten alaisten alueen osien välinen raja.

KIRJALA Kaupunginosan nimi.

VI Kaupunginosan numero.

4 Tontin numero.

28 Korttelin numero.

SAMMONK Kadun nimi.

Rakennusala.

Yhdistettyjen teollisuus- ja varastorakennusten korttelialue.

Istutettava puistoalue.


Istutettava tontinosa.

X Risti merkinnän päällä osoittaa merkinnän poistamista.

Tontista saadaan rakentamiseen käyttää 1/3 kerrosluvun ollessa enintään 2. Samalla tontilla olevien rakennusten välimatkan on oltava 1,5 kertaa korkeamman rakennuksen korkeus, vähintään 6 m. Teollisuusrakennukseen tai erilliseen rakennukseen saadaan tehdä asuntoja sitä laitoksen henkilökunnan osaa varten, jonka laitoksen käytön takia on välttämättä asuttava tontilla, sekä tarpeellisia konttori- ja sosiaalisia tiloja.

Tontille on varattava 1 autopaikka viittä työntekijää kohti.

Tontilla № 1a on viemäriä varten varattava alue. Tälle alueelle ei saa rakentaa.

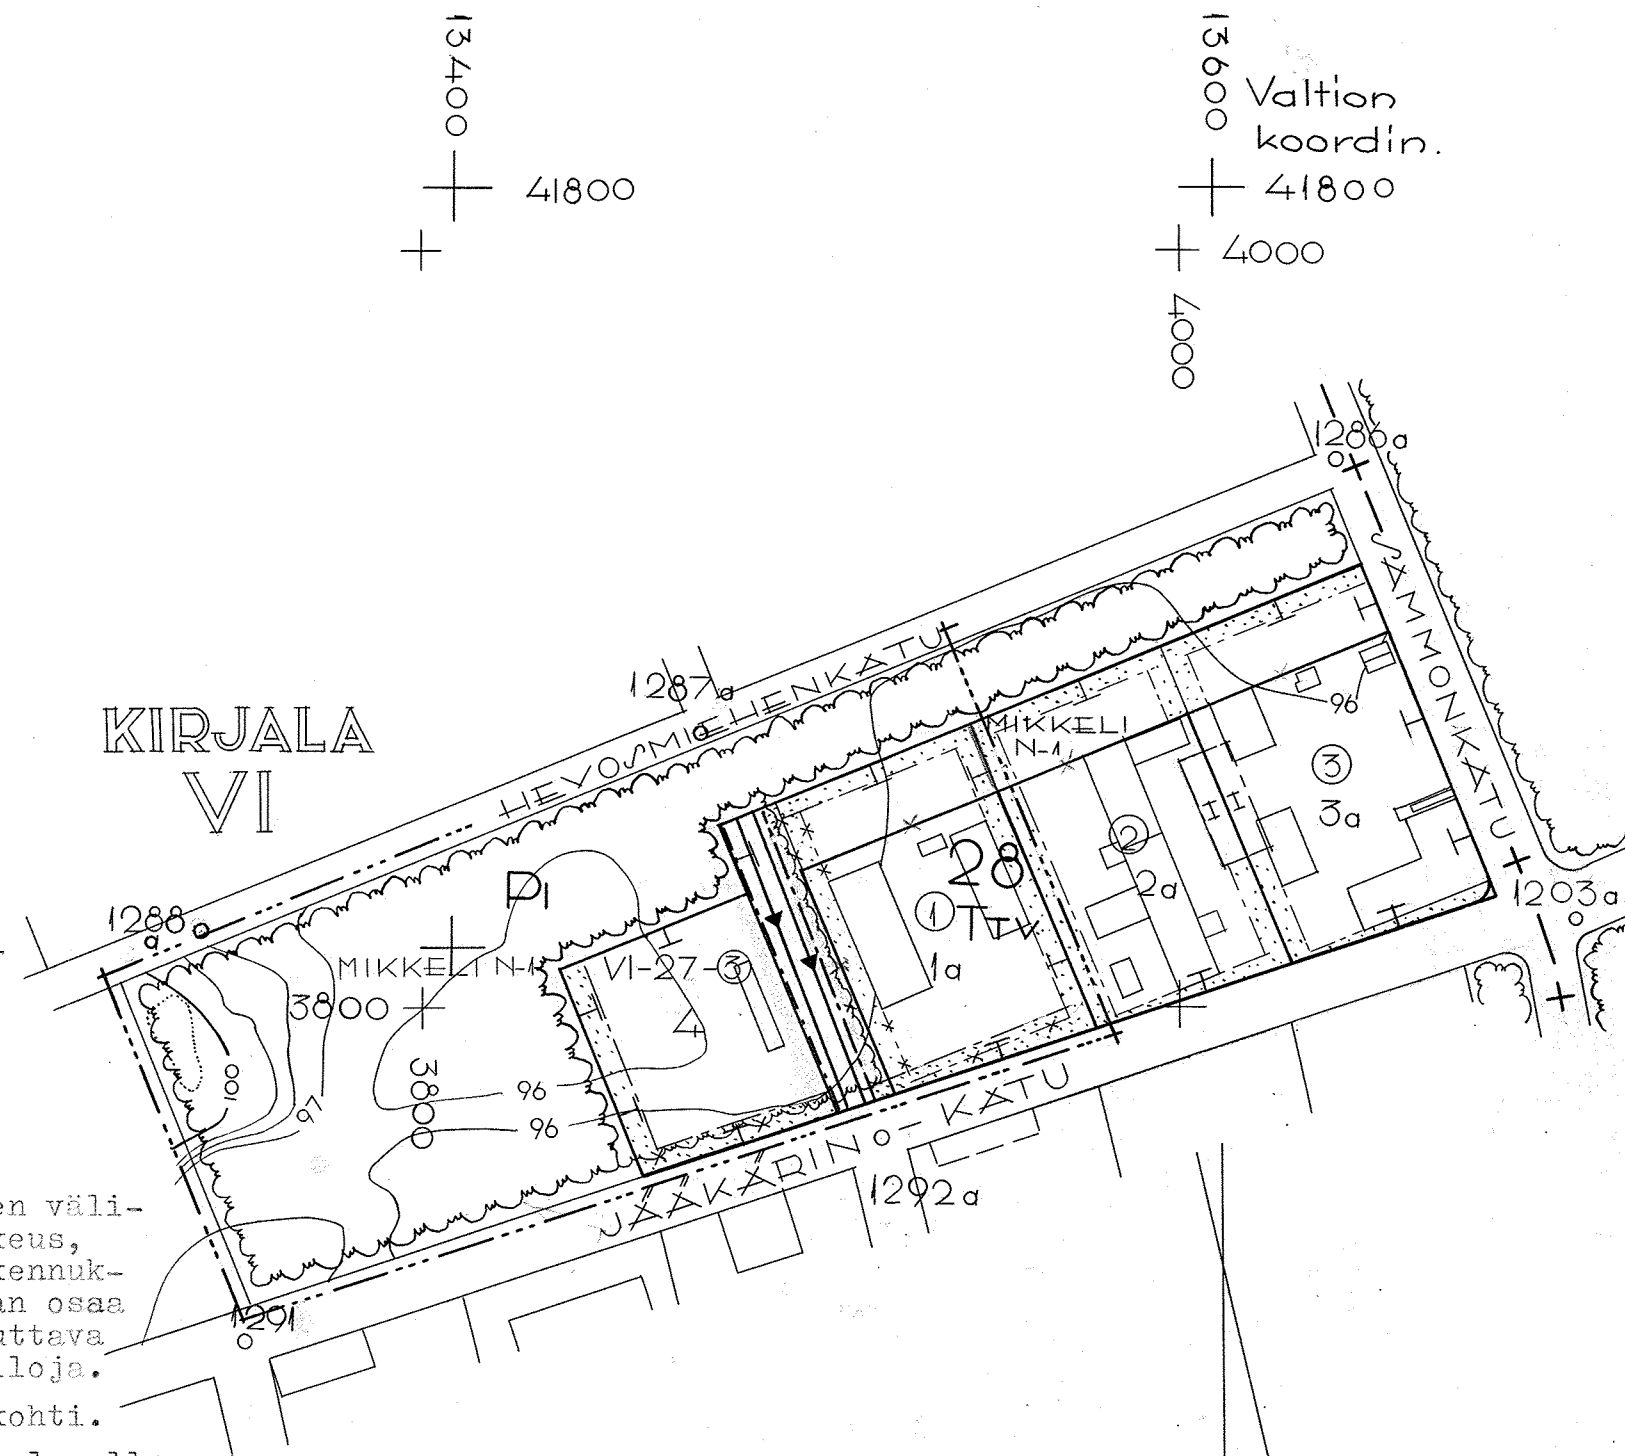

Mikkelissä helmikuun 28 päivänä 1964.

Kaupunginarkkitehti

Paul Autere
Paul Autere

VI-28c