




PIEKSÄMÄKI

ASEMAKAAVAN MUUTOS

I/51

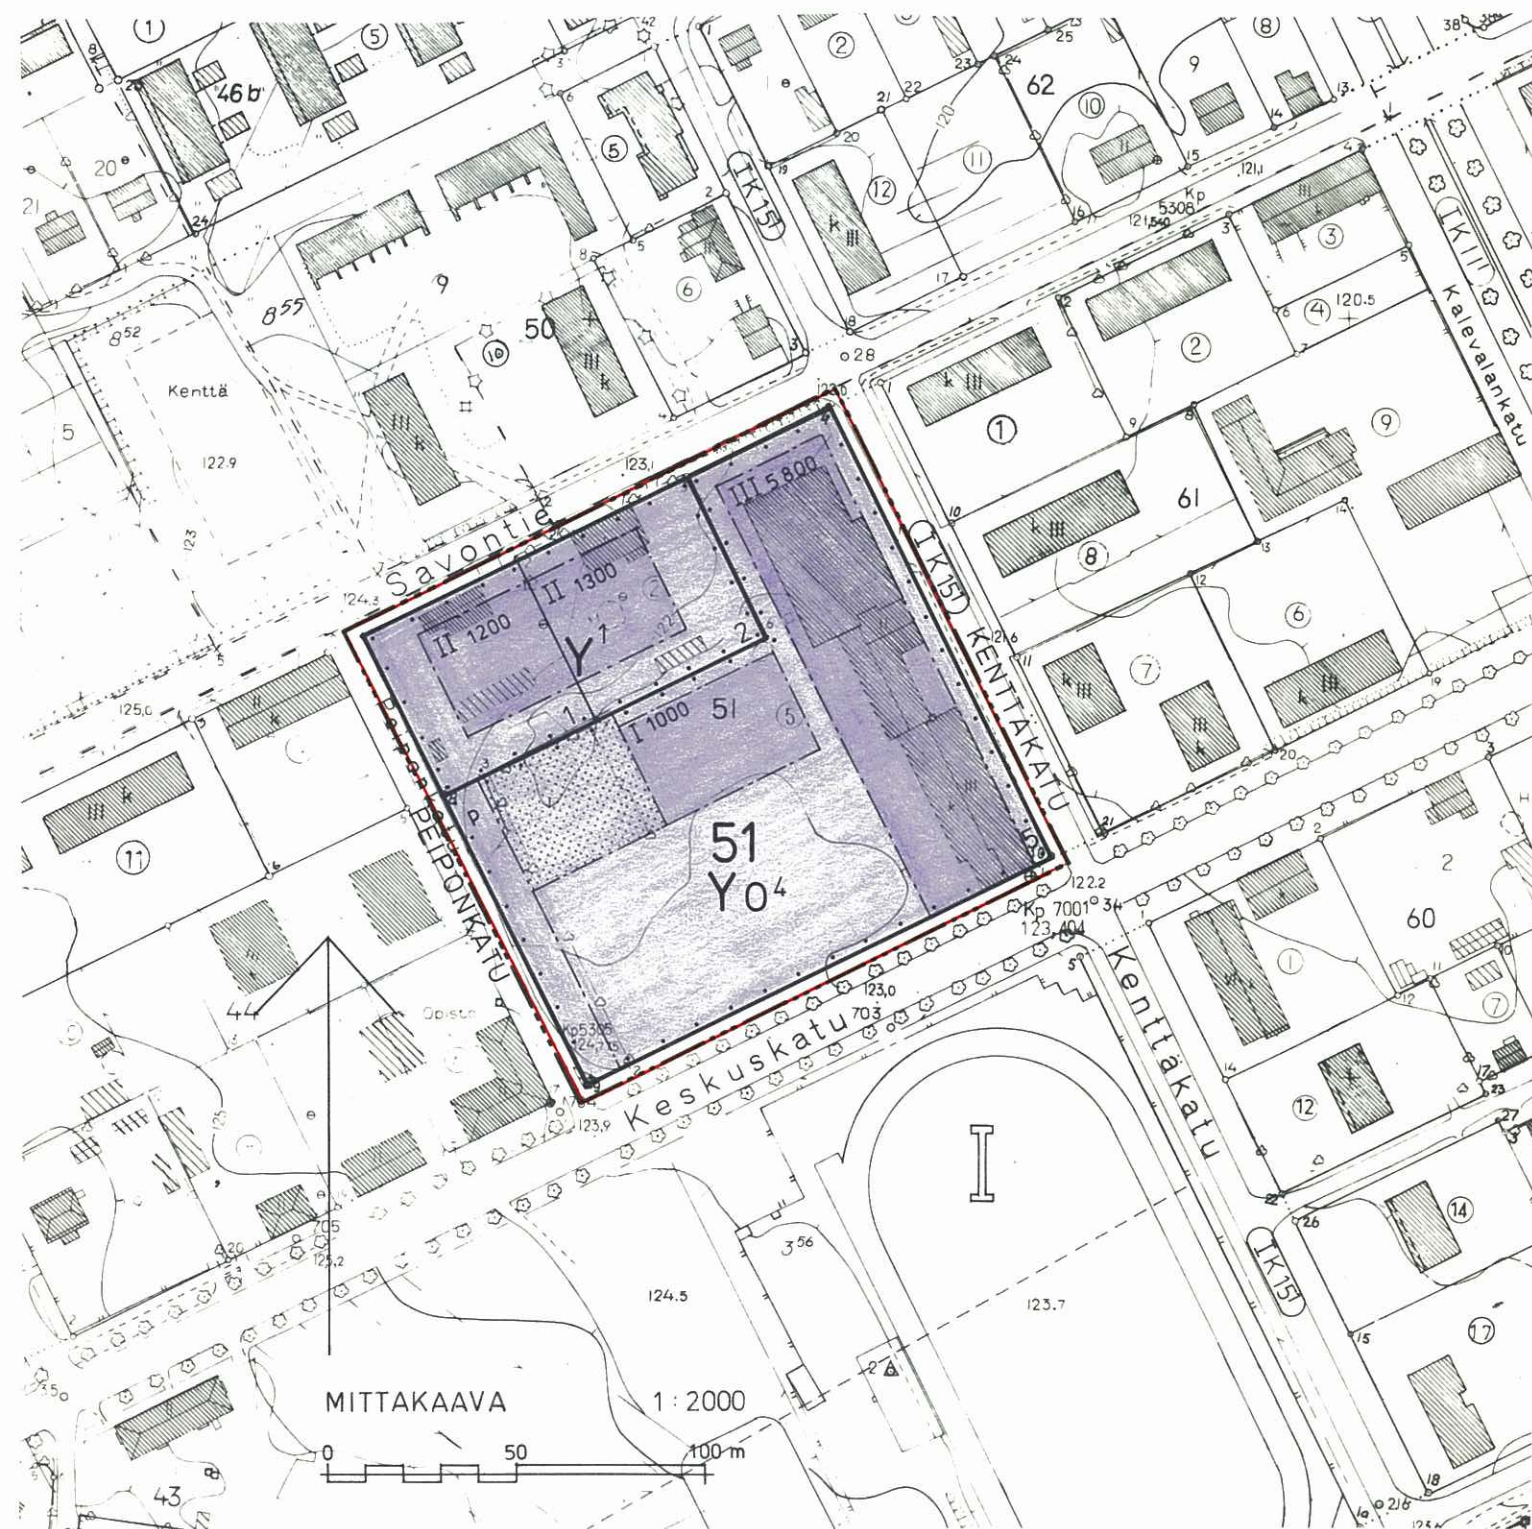


Pohjakartta on jäljennetty Oy Kunnallistekniikka Ab:n 18.05.1962 suorittamansa ilmakuvauksen perusteella laatimasta kartasta, jonka runkomittaus perustuu maanmittaushallituksen kolmiomittausverkostoon, ja jonka maanmittaus-hallitus on hyväksynyt 24.07.1964. Pohjakarttaa on pidetty ajan tasalla, joten se täyttää asetuksen 91/60 vaatimukset.

Pieksämäki 3.11.1976

Kauko Loukas

Kauko Loukas, kaupungingeodeetti

MERKKIEN SELITYKSET JA ASEMAKAAVAMÄÄRÄYKSET:

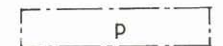-  3 m sen kaava-alueen ulkopuolella oleva viiva, jota valvits-taminen koskee.
-  Eri kaavamääräysten alaisten alueen välinen raja.
-  Korttelin, korttelinosan ja alueen raja.
-  Ohjeellinen tontin tai rakennuspaikan raja.
-  Kaupunginosan numero.
-  Korttelin numero.
-  Tontin numero.
-  Istutettava tontin tai rakennuspaikan osa.
-  Luku, joka osoittaa rakennusalueelle sijoitettavien rakennusten tai rakennuksen suurimman sallitun kerrosalan neliömetreinä.
-  Roomalainen numero, joka osoittaa rakennusten, rakennuksen tai sen osan suurimman sallitun varsinaisen kerrosluvun.
-  Rakennusala.
-  Pysäköimispaikka.
-  Yleisten rakennusten korttelialue. Yleisessä rakennuksessa saa olla asuntoja ainoastaan kiinteis-tön hoidolle välttämätöntä henkilökuntaa varten.
-  Opetustoimintaa palvelevien rakennusten korttelialue. Yleisessä rakennuksessa saa olla asuntoja ainoastaan kiinteis-tön hoidolle välttämätöntä henkilökuntaa varten. Kerrosalaan laskettavasta pinta-alasta saa korkeintaan 15% sijoittaa maan-pinnan alapuolelle.

Yleiset määräykset:

Tonteilla tai niitä varten varatuilla alueilla tulee olla auto-paikkoja seuraavin perustein laskettu määrä:

- Kirkot, teatterit, konserttisalit, elokuvateatterit ja kokous-huoneet: Yksi (1) autopaikka kahdeksaa (8) k.o. huonetilan käyttäjää kohti.
- Oppilaitokset: Yksi (1) autopaikka kahdeksaa (8) yli 18-vuoti-asta oppilasta kohti, minkä lisäksi yksi (1) autopaikka kolmea (3) toimihenkilöä kohti.
- Jos tonteilla on asuntoja henkilökuntaa varten, tulee näitä varten varata kaksi (2) autopaikkaa asuntoa kohti

Tonteilla on varattava leikkiin tai asukkaiden muuhun oleskeluu sopivaa yhtenäistä aluetta vähintään 20 m² asuntoa kohti.

Rakentamatta jäävät tontinosat, joita ei käytetä ajoteinä, ja-lankulkuun tai paikoitukseen, on istutettava.

Pieksämäki 3.11.1976

Leena Muoniovaara

Leena Muoniovaara, vs. kaupunginarkkitehti

Täten todistan, että tämä asemakaavan-
muutosta koskava kartta on Pieksämäen
kaupunginvaltuuston 21. päivänä joulu-
kuuta 1976 pöytäkirjan 239 pykälän koh-
dalla tekemän päätöksen mukainen.

Pieksämäellä 13. päivänä tammikuuta 1977

Apulaiskaupungin-
sihteeri



Leopold Joutselainen
Leopold Joutselainen

Tämä kartta liittyy lääninhallituksen
tännein tehdyn päätöksen N:o N. 235

Todistaa Mikkelissä lääninhallituksessa

1 päivänä heinäkuuta 1977

Apulaistarkastaja

Alfons Leinonen
Alfons Leinonen

PIEKSÄMÄKI

ASEMAKAAVAN MUUTOS

I/51

1:2000