


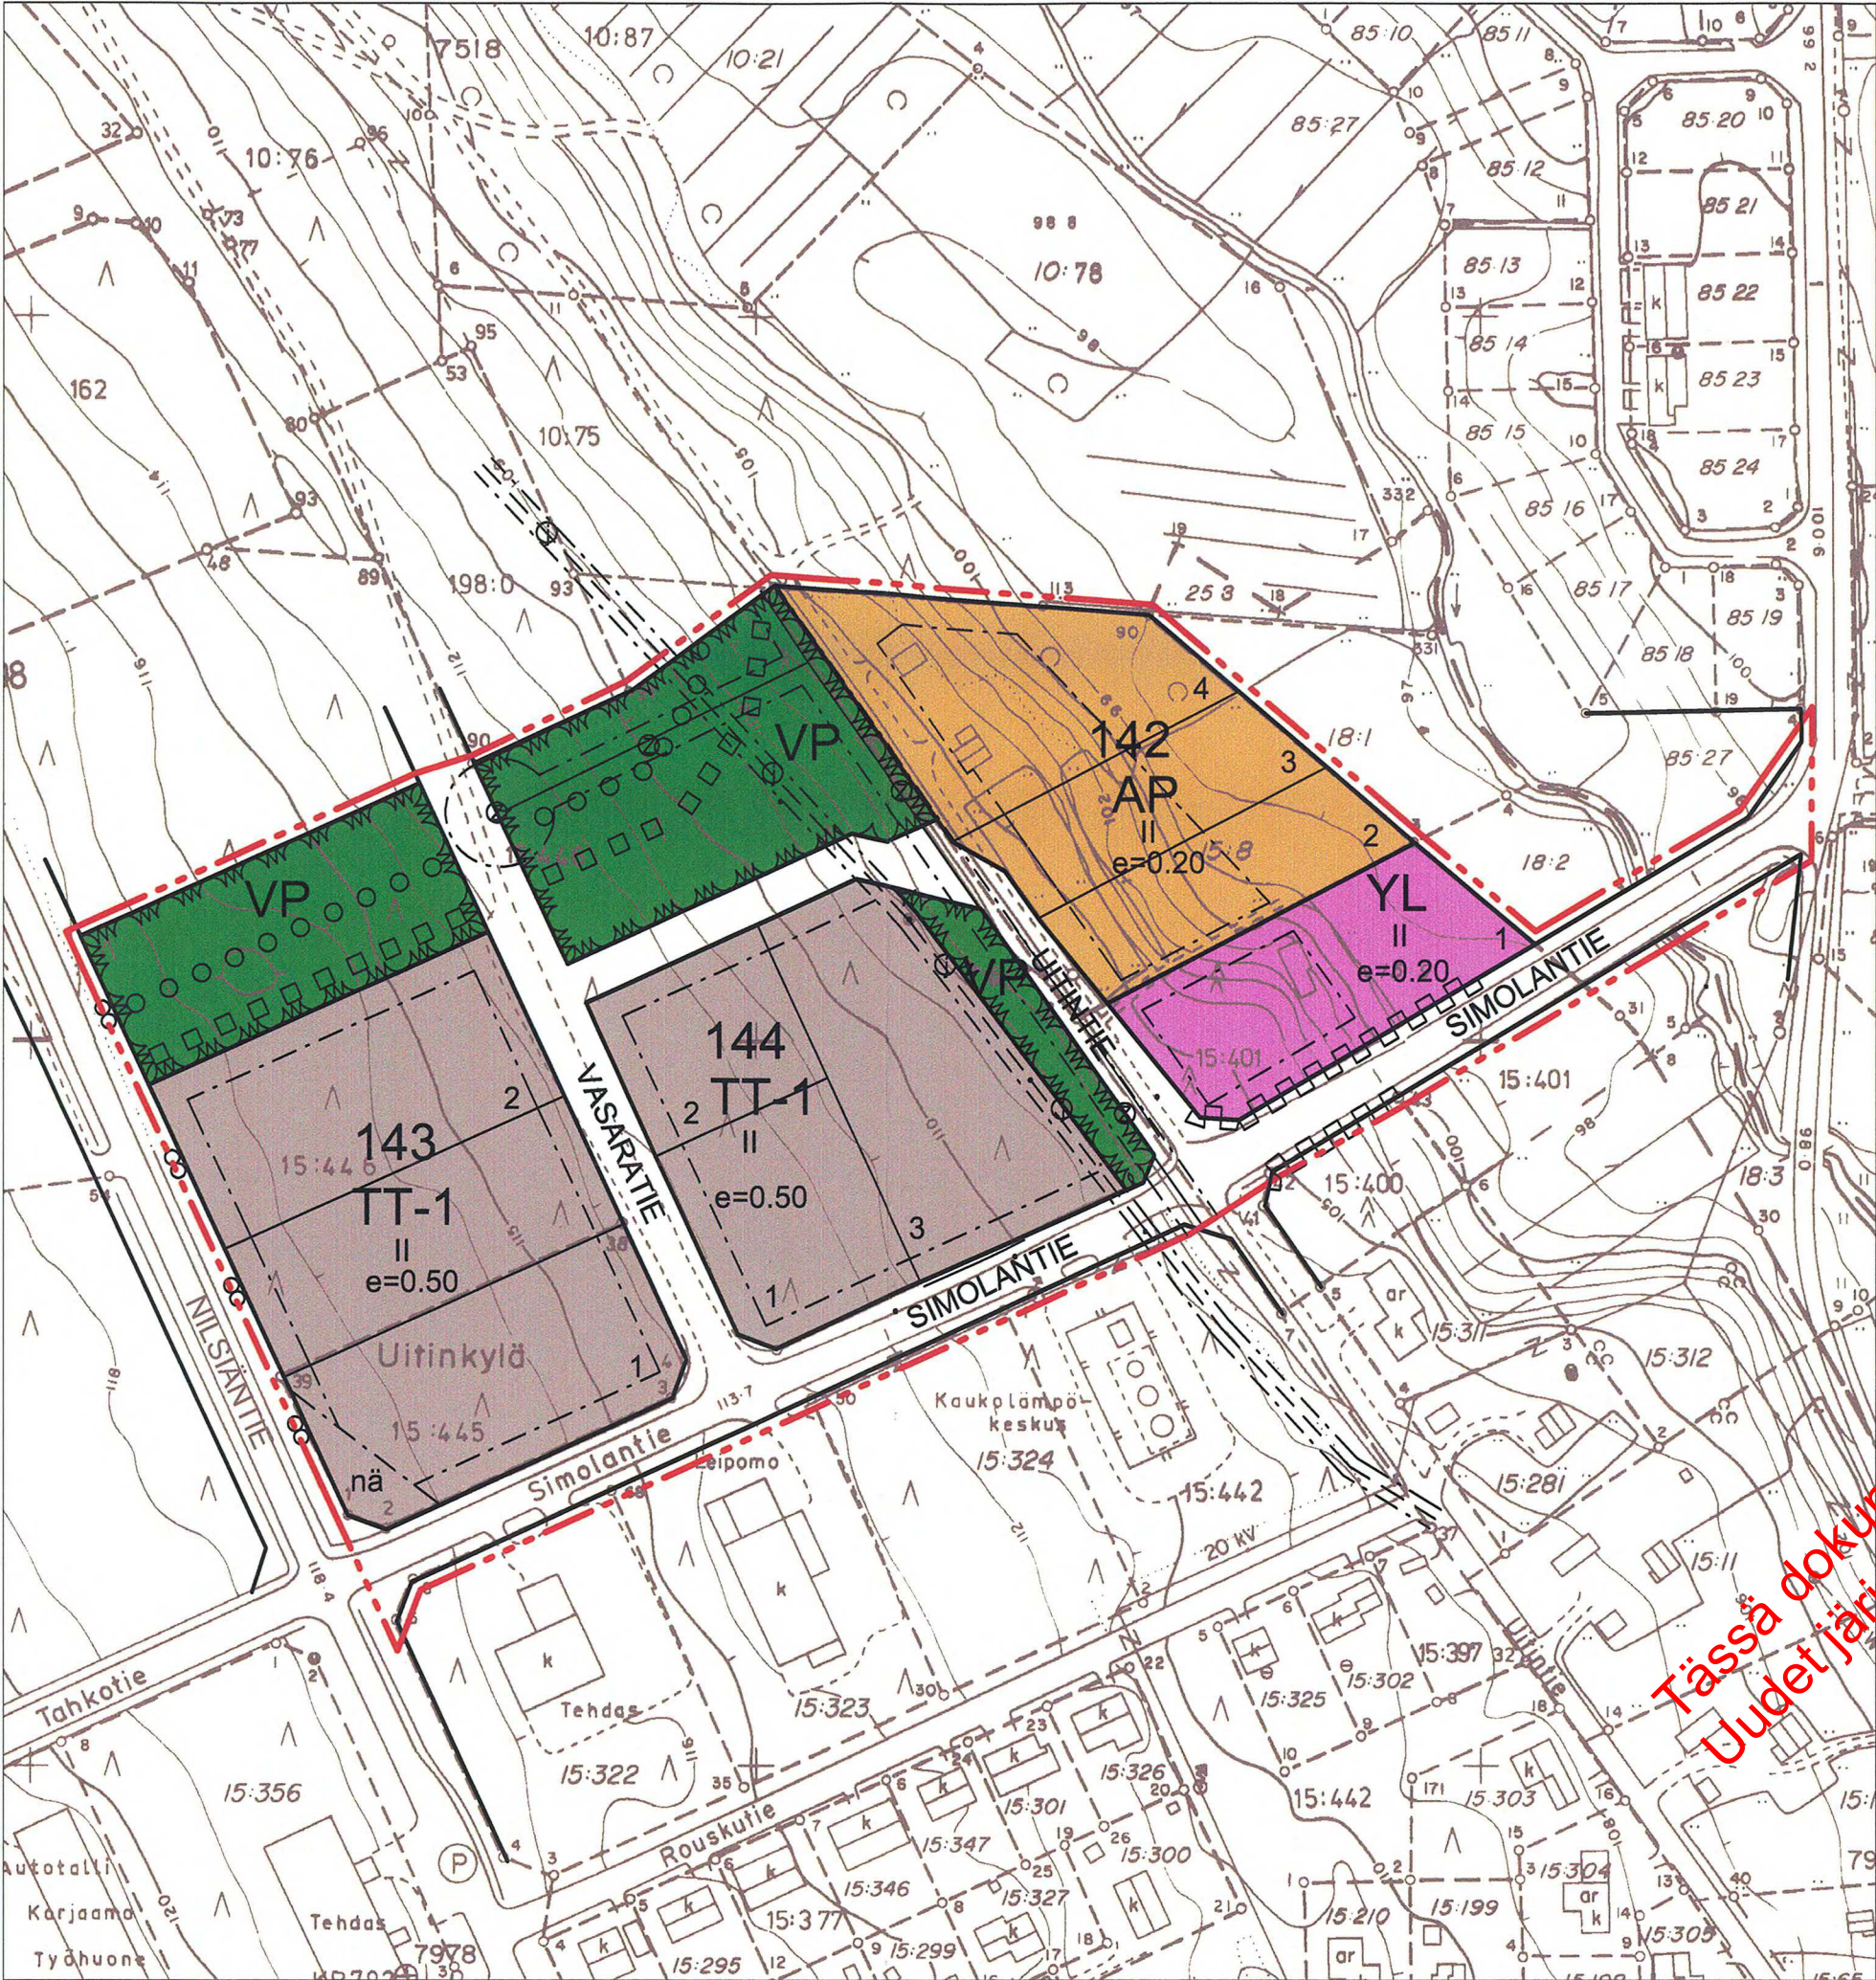

- MERKINNÄT JA ASEMAKAAVAMÄÄRÄYKSET:**
- AP** Asuinpienalojen korttelialue.
 - TT-1** Teollisuusrakennusten korttelialue.
 - VP** Puisto.
 - YL** Julkisten lähipalvelurakennusten korttelialue.
 - 3 m kaava-alueen rajan ulkopuolella oleva viiva.
 - Korttelin, korttelinosan ja alueen raja.
 - - - Osa-alueen raja.
 - Ohjeellinen rakennuspaikan raja.
 - 143** Korttelin numero.
 - 2** Rakennuspaikan numero.
 - UITINTIE** Kadun nimi.
 - II** Roomalainen numero osoittaa rakennusten, rakennuksen tai sen osan suurimman sallitun kerrosluvun.
 - I u ½** Maotoluku roomalaisen numeron jäljessä osoittaa, kuinka suuren osan rakennuksen suurimman kerroksen alasta saa ullakon tasolla käyttää kerrosalaan laskettavaksi tilaksi.
 - e=0.50** Tehokkuusluku eli kerrosalan suhde tontin/rakennuspaikan pinta-alaan.
 - []** Rakennusala.
 - Katu.
 - Ⓢ** Sähkölinaa varten varattu alueen osa.
 - Ⓜ** Maanalaista johtoa varten varattu alueen osa.
 - [nä]** Yleisen tien näkemäalueeksi varattu alueen osa.

NILSIÄN KAUPUNKI

KESKUSTAAJAMAN

ASEMAKAAVAN MUUTOS

Asemakaavan muutos koskee kortteleita 142, 143, 144 ja puisto- sekä katu alueita.

Asemakaavalla muodostuvat korttelit 142, 143, 144 sekä puisto- ja katualueet.

- Katualueen rajan osa, jonka kohdalta ei saa järjestää ajoneuvoliittymä.
- Ulkoilureitti.
- Moottorikelkkareitti.

Kuopiossa 10. helmikuuta 2005.

Timo Leskinen
Di, aluetoimiston päällikkö

Kaupunginvaltuusto on kokouksessaan 1.3.2005 § 28 kohdalla hyväksynyt tämän asemakaavan.

Nilsissä .4.2005

NILSIÄN KAUPUNKI Keskustaajama		Nähtävillä 16.–31.8.2004 (luonnos) 25.11 – 27.12.2004 (ehdotus)	
Asemakaavan muutos		Valtuusto 1.3.2005 § 28	
SUUNNITTELUKESKUS OY KUOPION ALUETOIMISTO Kuopionlahdenkatu 2 A, 70100 KUOPIO puh (017) 265 8600, fax (017) 265 8658 www.suunnittelukeskus.fi		Suunnitteluala, työnnumero ja piirustuksen numero 1:2000	
Päiväys 10.2.2005 Suunn. TIL Hyv.		YSK 523-C4557	
Yhteyshenkilö Timo Leskinen		5040	
Tiedosto P:\xxx\xxx\dwg		A S	