


AKAAN KAUPUNKI

KÖYKÄNPIHAN ASEMAKAAVAN MUUTOS

1:1000

Asemakaavan muutos koskee kiinteistöä 20-444-1-1361

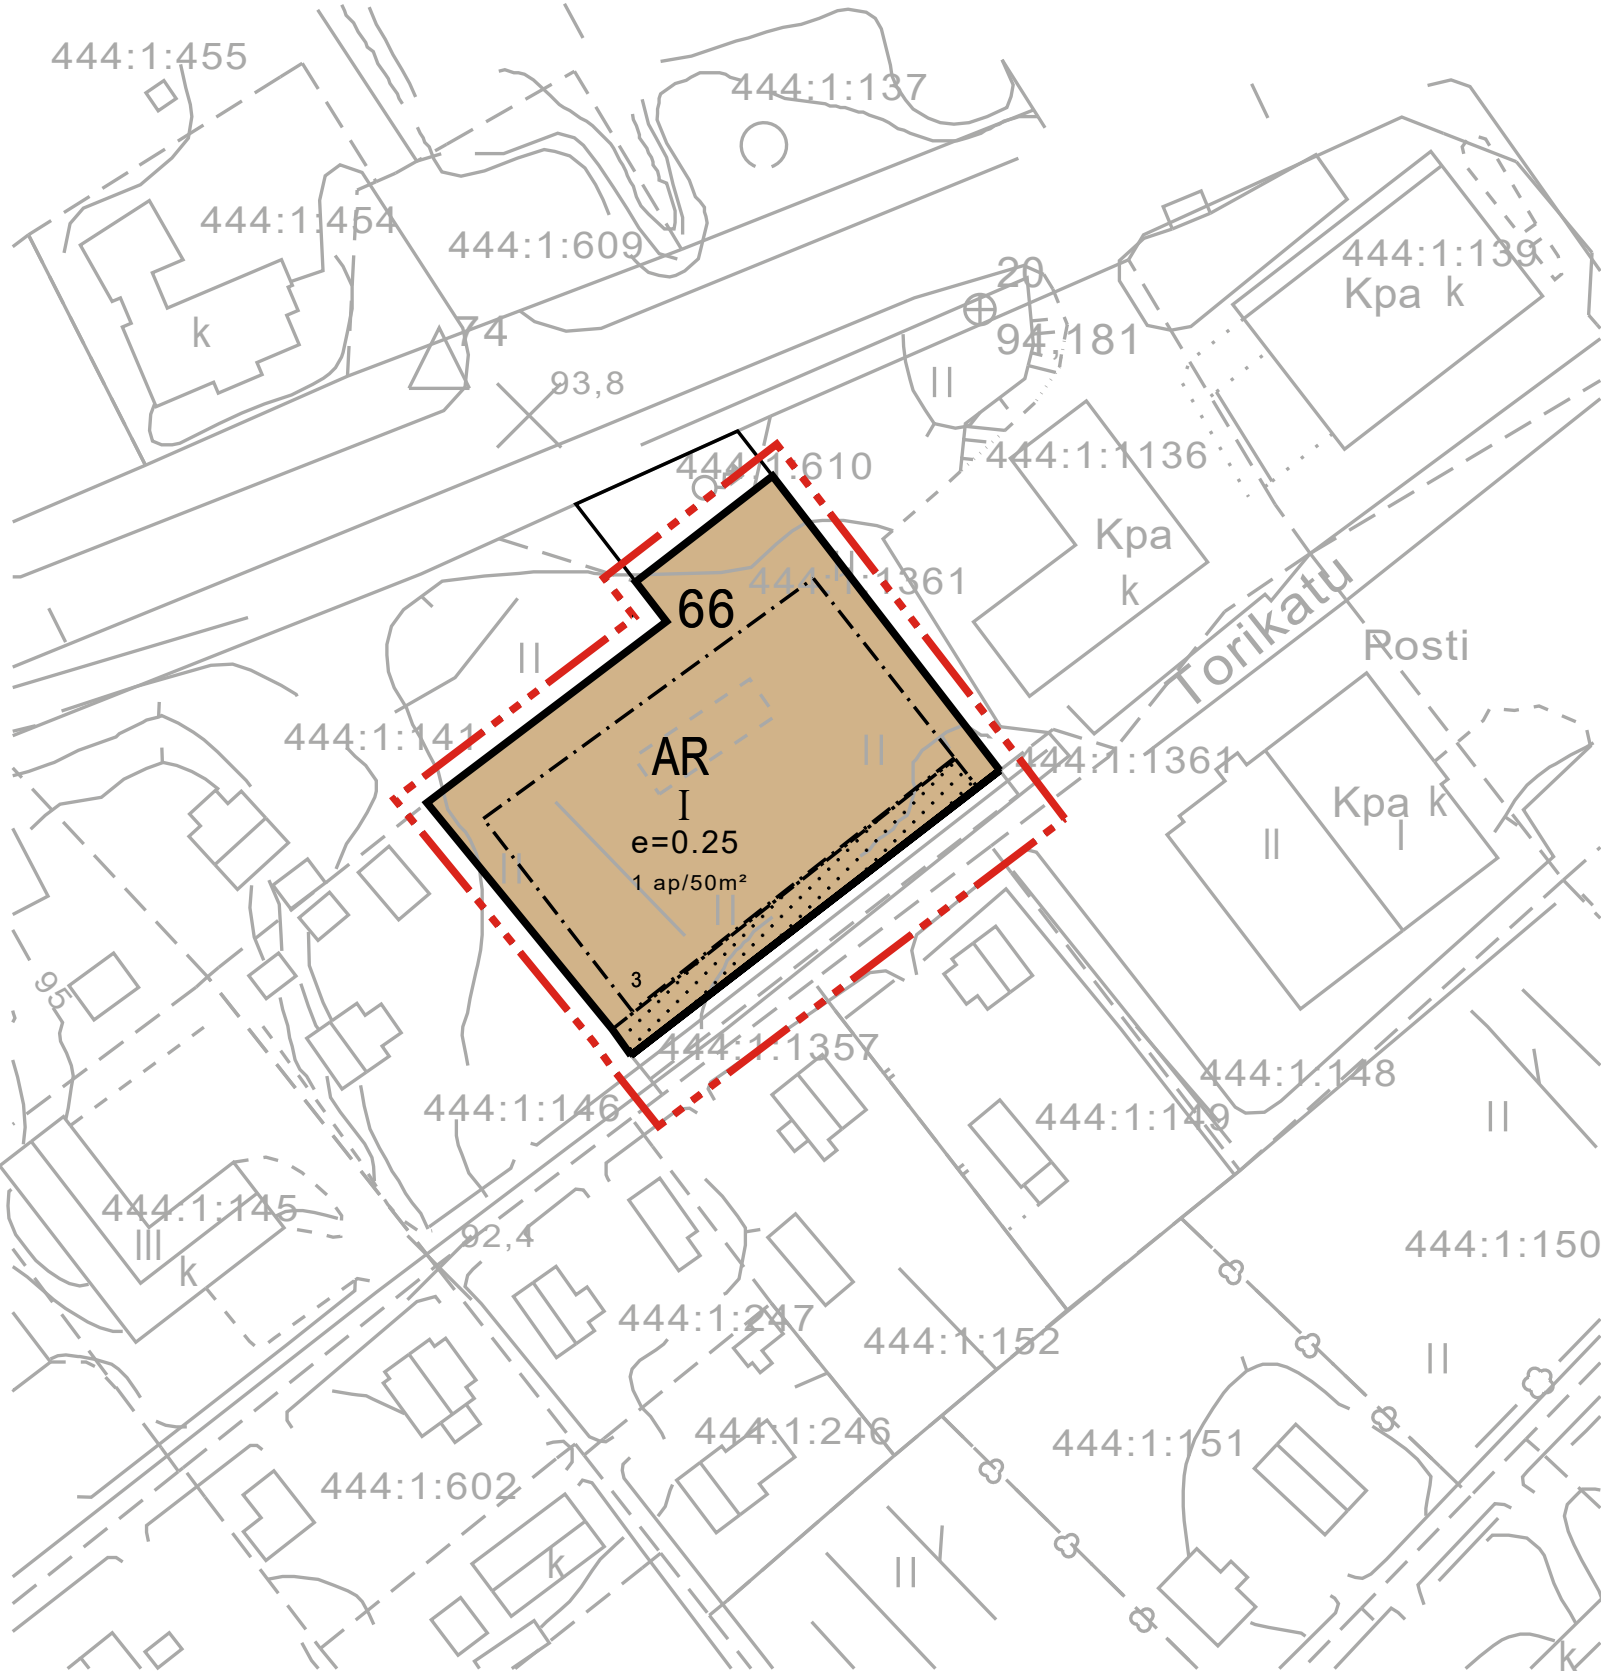

- AR

Rivitalojen ja muiden kytkettyjen asuinrakennusten korttelialue.
- 3 m kaava-alueen rajan ulkopuolella oleva viiva.
- Korttelin, korttelinosan ja alueen raja.
- Osa-alueen raja.
- Ohjeellinen tontin raja.
- 66

Korttelin numero.
- 3

Ohjeellisen tontin numero.
- Torikatu

Kadun, tien, katuaukion, torin, puiston tai muun yleisen alueen nimi.

- I

Roomalainen numero osoittaa rakennusten, rakennuksen tai sen osan suurimman sallitun kerrosluvun.
- e=0.25

Tehokkuusluku eli kerrosalan suhde tontin pinta-alaan.
- Rakennusala.
- Istutettava alueen osa, jolle on istutettava puita tai pensaita.
- Katu.
- 1 ap/50m²

Merkintä osoittaa, kuinka monta kerrosalaneliömetriä kohti on rakennettava yksi autopaikka.

Tonttijako on ohjeellinen.

20.4.2010
Maankäyttö- ja kaavoitusyksikkö

Lasse Majuri
kaavasuunnittelija

Täten todistan että asemakaavakartta on
Akaan kaupunginvaltuuston 23.6.2010 33§:n
kohdalla tekemän päätöksen mukainen.
Viran puolesta:

Sisko Tiisanen
hallintopäällikkö

Asemakaava perustuu pohjakarttaan, joka
täyttää 1.1.2000 voimaan tulleen
kaavoitusmittausasetuksen (1284/1999)
vaatimukset
Akaa 20.4.2010

Heikki Knuutila
mittausinsinööri

AKAAN KAUPUNKI MAANKÄYTTÖ JA KAAVOITUS		
Köykänpihan asemakaavan muutos		
Asemakaava koskee kiinteistöä 20-444-1-1361		
Suunnittelija	Lasse Majuri	KH hyväksynyt 15.6.2010 § 169
Piirtäjä	Helena Keva	KV hyväksynyt 23.6.2010 § 33
Mittakaava	1:1000	Voimaantulo kuulutus 17.8.2010
Diaari nro	66/2010	Kaavanumero 444/2010/2