


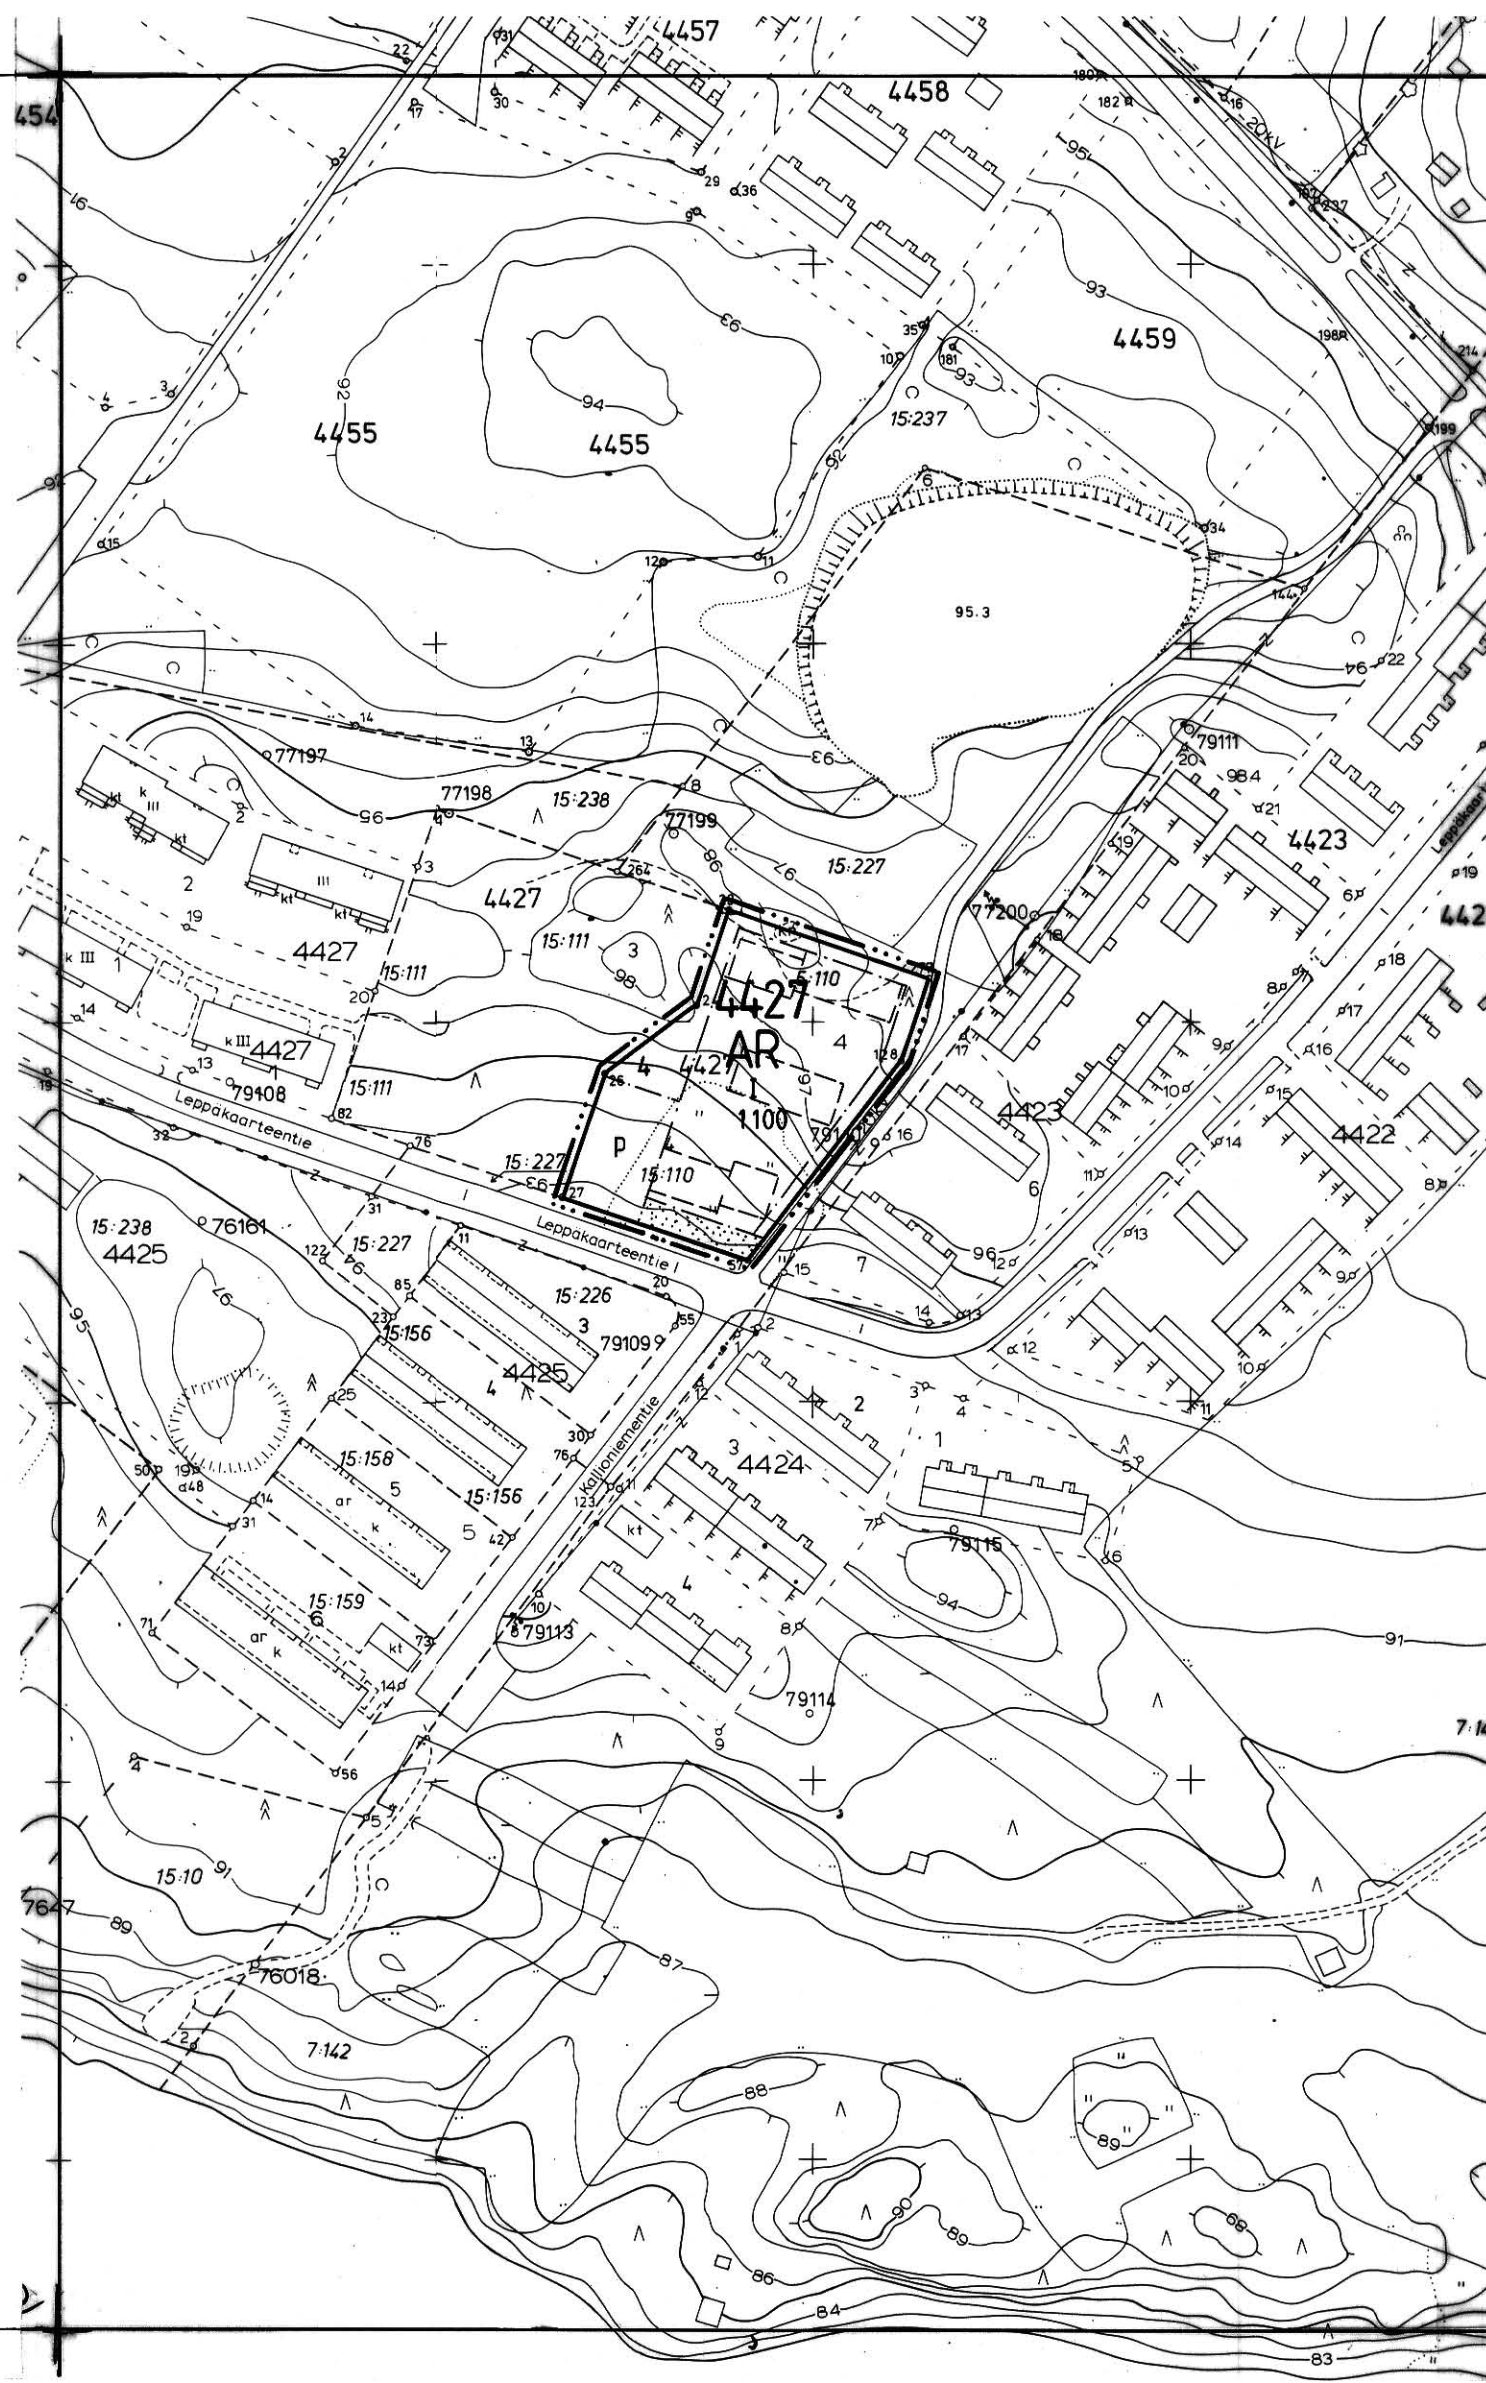

# RAKENNUSKAAVAMERKINTÖJÄ JA MÄÄRÄYKSIÄ

AR

RIVITALOJEN JA MUIDEN KYTKETTYJEN ASUINRAKENNUSTEN KORTTELIALUE:

- JOKAISELLA ASUNNOLLA ON OLTAVA TARKOITUKSENMUKAISESTI NÄKÖSUOJATTU, ASUNTOON VÄLITTÖMÄSTI LIITTYVÄ ULKO-OLESKELUTILA, JONKA LYHIN SIVU ON VÄHINTÄÄN 3 M.

3 M SEN KAAVA-ALUEEN ULKOPUOLELLA OLEVA VIIVA, JOTA VAHVISTAMINEN KOSKEE.

KORTTELIN, KORTTELINOSAN JA ALUEEN RAJA.

OHJEELLINEN RAKENNUSALAN, AJONEUVOLIIKENTEELLE VARATUN KATU- TAI LIIKEN-NEALUEEN OSAN TAIKKA MUUN SELLAISEN ALUEEN RAJA.

ERI KAAVAMÄÄRÄYSTEN ALAISTEN ALUEENOSIEN VÄLINEN RAJA.

4427

KORTTELIN NUMERO.

4


OHJEELLINEN RAKENNUSPAIKAN NUMERO.

1100

LUKU, JOKA OSOITTAÄ SUURIMMAN SALLITUN RAKENNUSOIKEUDEN KERROSALANELIÖ-METREINÄ.

I


ROOMALAINEN NUMERO, JOKA OSOITTAÄ RAKENNUSTEN, RAKENNUKSEN TAI SEN OSAN SUURIMMAN SALLITUN KERROSLUVUN.

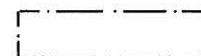

RAKENNUSALA.



PUILLA ISTUTETTAVA RAKENNUSPAIKAN OSA.

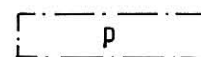


PYSÄKÖIMISPAIKKA.

AUTOPAIKKOJEN VÄHIMMÄISMÄÄRÄT OVAT:

- ASUNNOT: 1 AUTOPAIKKA 70 M<sup>2</sup> KOHTI, KUITENKIN VÄHINTÄÄN 1 AUTOPAIKKA ASUNTOA KOHTI.

AR -ALUEELLA ON PIHAT ISTUTUKSINEEN TOTEUTETTAVA SAMANAIKAISESTI RAKENNUSTEN KANSSA.

RAKENTAMATTA JÄÄVÄT RAKENNUSPAIKAN OSAT, JOITA EI KÄYTETÄ AJOTEINÄ EIKÄ PYSÄKÖINTIIN, ON HOIDETTAVA PUISTOMAISESSA KUNNOSSA.

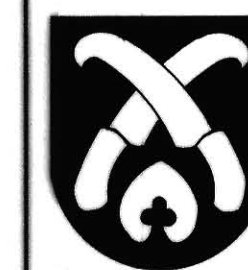

# SIILINJÄRVI

## LEPPÄKAARRE

### rakennuskaavan muutos 1:2000

Rakennuskaavan muutos  
Kortteli 4427 (osa)



SUUNNITTELUKESKUS OY  
KUOPION ALUETOIMISTO 14.5.1986

*Hannu Koskinen*  
HANNU KOSKINEN  
DI, TSTOPÄÄLL.

*Alpo Liusti*  
ALPO LIUSTI  
INS.

POHJAKARTTA TÄYTTÄÄ KAAVOITUSMITTAUSASE-  
TUksen 493/82 VAATIMUKSET  
KARTOITUS 1976  
TÄYDENNETTY 1984  
SIILINJÄRVI 15.5.1985

*Erkki Remes*  
ERKKI REMES  
KAAVOITUSINSINÖÖRI

SIILINJÄRVEN KUNNANVALTUUSTO HYVÄKSYNYT  
29.09.1986 §90

PÖYTÄKIRJANPITÄJÄ JUSSI HUTTUNEN

KUOPION LÄÄNINHALLITUS VAHVISTANUT  
28.11.1986 PÄÄTÖS N:o1185 R

4404

4404