




MERKINTÖJEN SELITYKSET JA ASEMAKAAVAMÄÄRÄYKSET



Asuin-, liike- ja toimistorakennusten korttelialue.

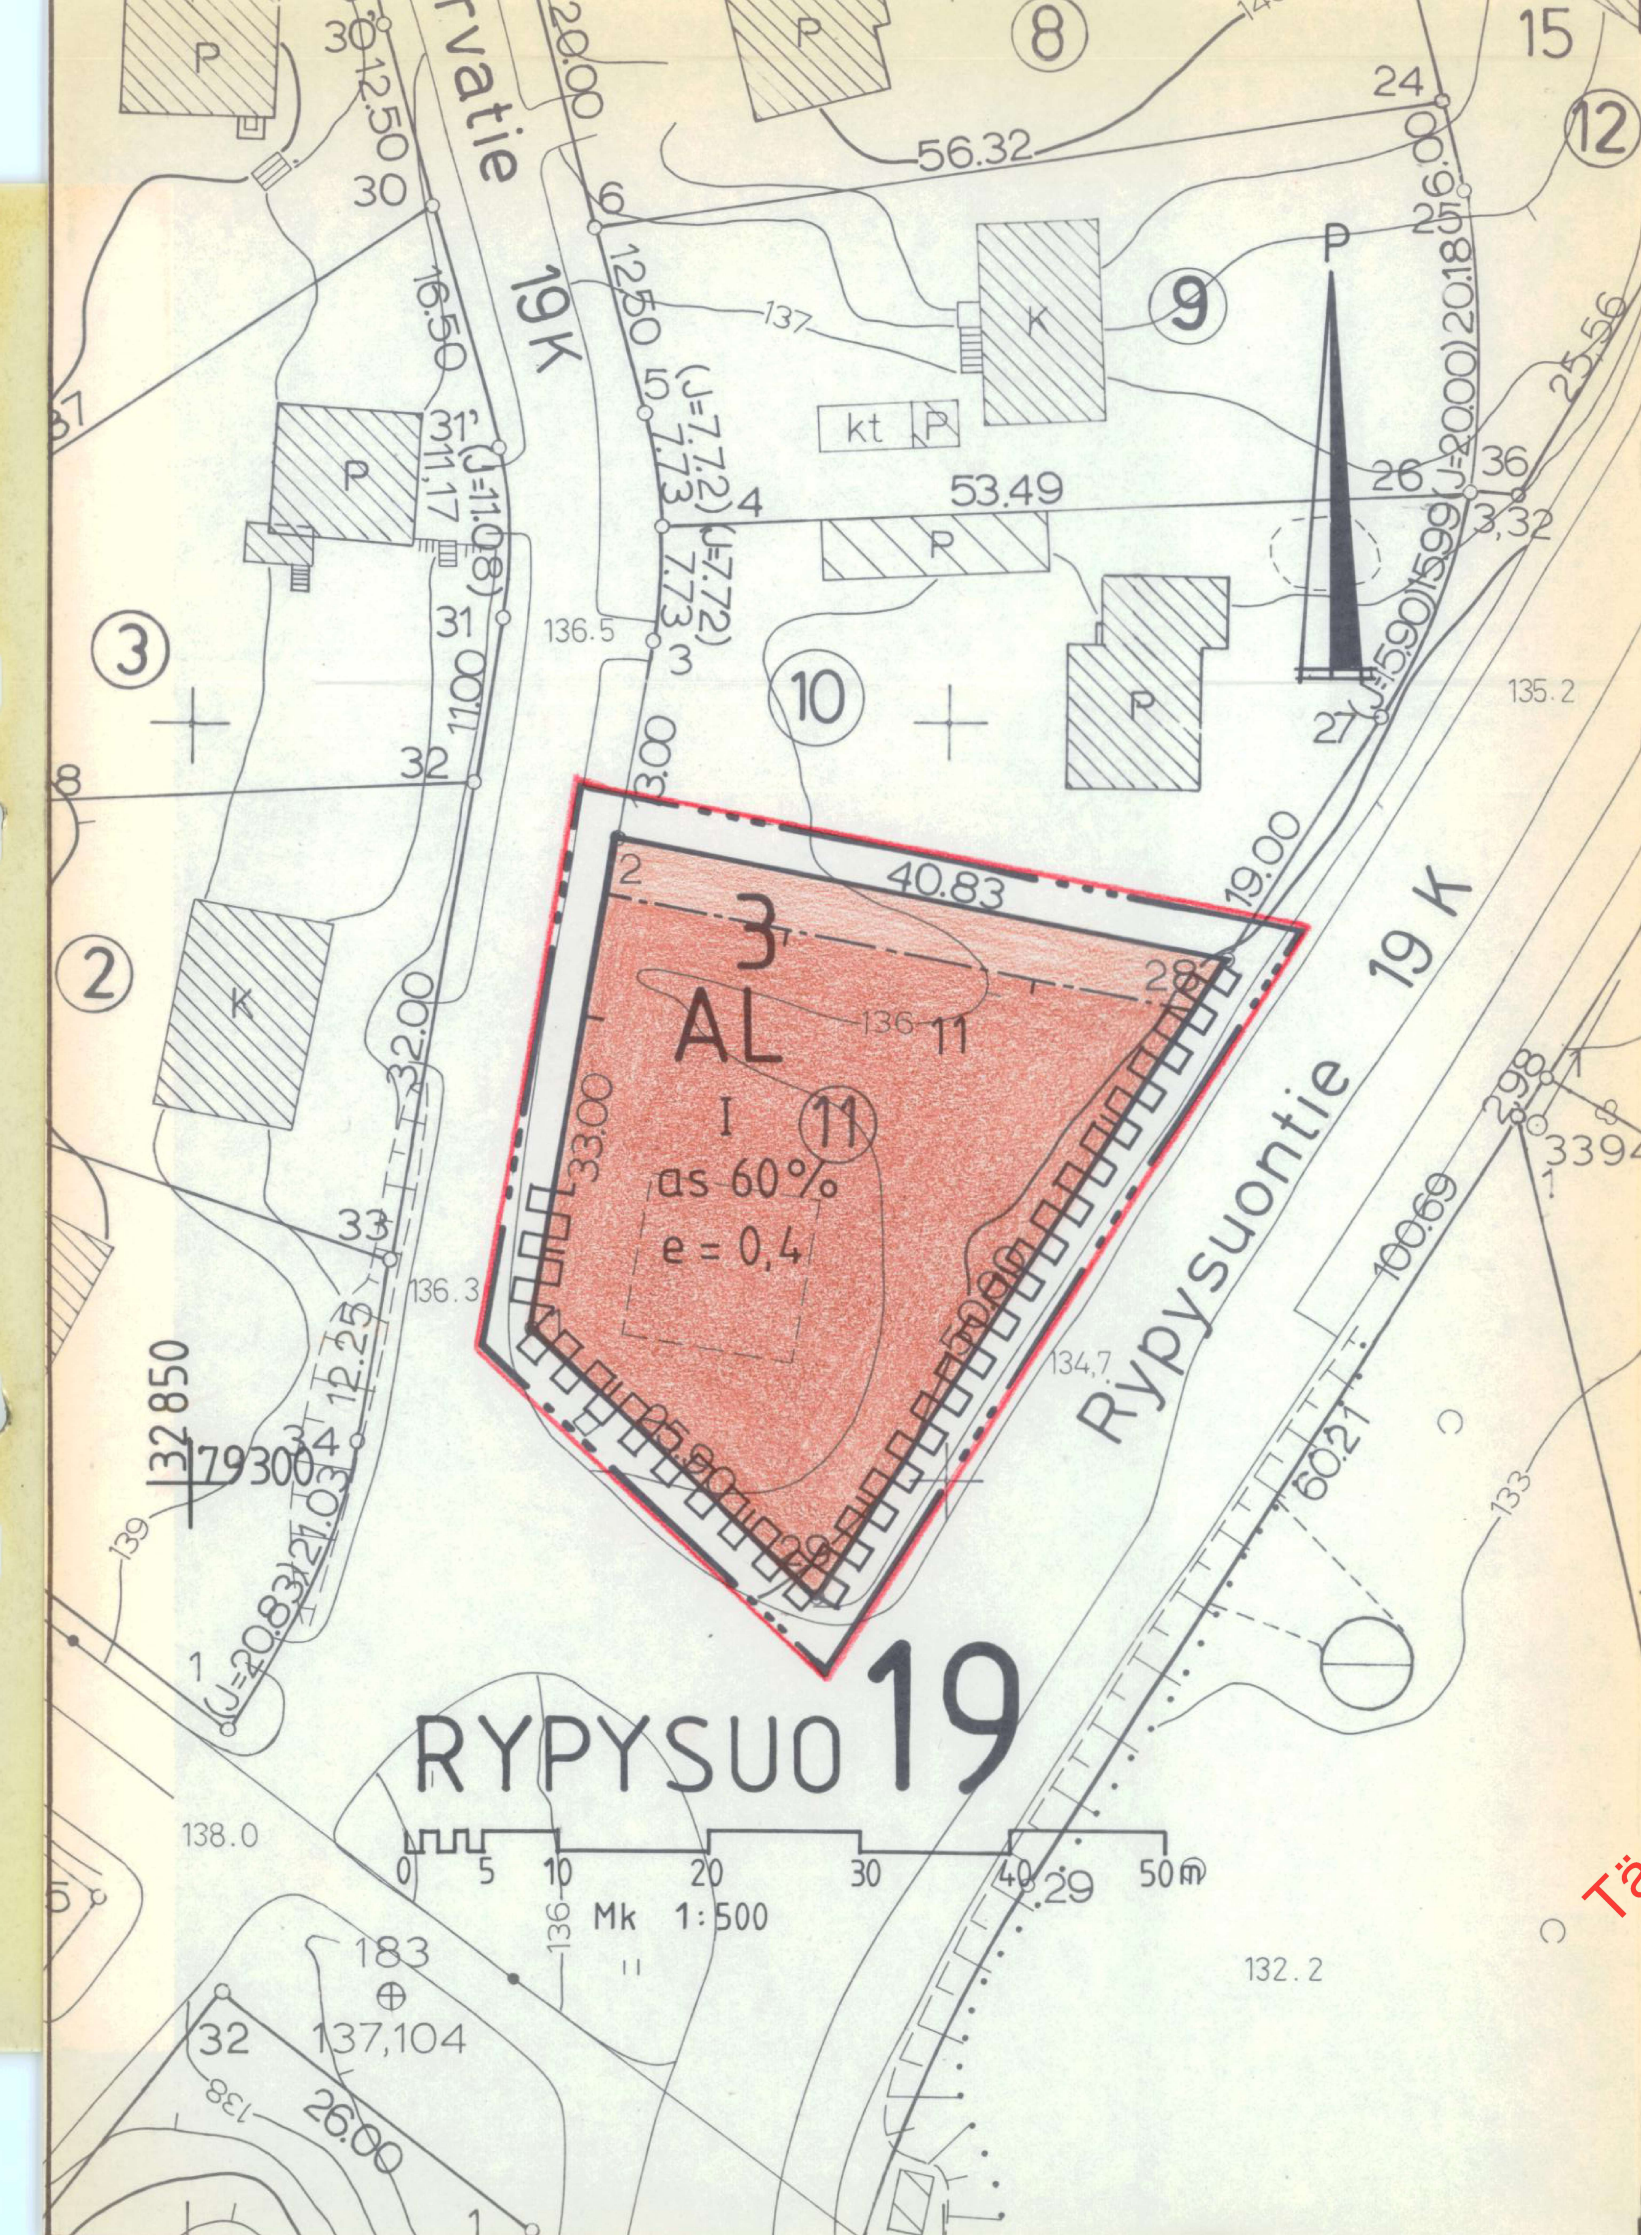

3 m sen kaava-alueen ulkopuolella oleva viiva, jota vahvistaminen koskee.



Korttelin, korttelinosan ja alueen raja



Eri kaavamääräysten alaisten alueenosien välisen raja.

19
RYPYS

Kaupunginosan numero

Kaupunginosan nimi

3

Korttelin numero

11

Tontin numero

as 60 %


Merkintä osoittaa, kuinka monta prosenttia rakennus-
alalle sallitusta kerrosalasta saadaan käyttää asuin-
huoneistojen varten.

I

Koonvainen numero osoittaa rakennusten, rakennuksen
tai sen osan suurimman sallitun kerrosluvun.

e = 0,4

Tehokkuusluku eli kerrosalan suhde tontin pinta-alaan.

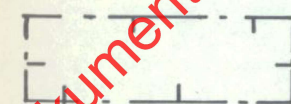

Rakennusala



Katualueen rajan osa, jonka kohdalta ei saa järjestää
ajoneuvoliittymää.

KUOPIO

ASEMAKAAVANMUUTOS

19. KAUPUNGINOSA, RYPYSUO

KORTTELI 3, TONTTI 11

Kaupunginvaltuusto on kokouksessaan
6.8.1984 §:n 246 kohdalla hyväksynyt
tämän asemakaavanmuutoksen.

Kuopio 11. 9 .1984

Mikko Aro
II kaupunginsihteeri

Hyväksytty RakL 137a §:n mukaisena
epäolennaisena muutoksena ilman ym-
päristöministeriön vahvistusta.

Säilytys

481

Pohjakartta on laadittu kaavojen poh-
jakartoista 4.2.1960 annetussa ase-
tuksessa säädetyllä tarkkuudella.
Kartoitus on suoritettu v. 1950 ja
täydennyskartoitus v. 1979.

Kaupungingeodeetti
Risto Kersalo

27/84 Ial Kuopion kaupungin
tekninen virasto
KAAVOITUSOSASTO

Pvm 2.4.1984

MK 1:500

Suunn AIT
Piirt vs kaavoitusarkkitehti