

TOIJALA

II KAUPPALANOSA

KORTTELI 27

tontit n:o 7 ja 8

ASEMAKAAVAN MUUTOS 1:2000

Asemakaavamerkintöjä ja -määryksiä:

3 m sen kaava-alueen ulkopuolella oleva viiva, jota vahvistaminen koskee.

Eri kaavamääräysten alaisten alueen osien välinen raja.

Korttelin, korttelinosan ja alueen raja.

Ohjeellinen tontin tai rakennuspaikan raja.

Ohjeellinen rakennusalan, ajoneuvoliikenteelle varatun katu- tai liikennealueen osan taikka muun sellaisen alueen raja.

Kauppalanosan numero.

Korttelin numero.

Tontin numero.

Kadun, katuaukion, rakennuskaavatien, torin tai puiston nimi.

Istutettava tontin tai rakennuspaikan osa.

Roomalainen numero osoittaa rakennusten, rakennuksen tai sen osan suurimman sallitun varsinaisen kerrosluvun.

Tonttitehokkuusluku eli tontin kerrosalan suhde tontin pinta-alaan.

Rajan osa, johon rakennuksen saa rakentaa kiinni.

Yhdistettyjen liike- ja asuntokerrostalojen korttelialue.

Puistoalue.

Autopaikkojen vähimmäismäärät ovat:

- liikkeet: 1 autopaikka kerrosalan 50 m²:ä kohti

- asunnot: 1½ autopaikkaa asuntoa kohti


Pohjakartta täyttää kaavoitusmittauksista ja kaavojen pohjakartoista 4.2.1960 annetun asetuksen (91/60) vaatimukset.

Toijalassa 7.10.1976

Kauppalangeodeetti Unto Jurvanen
Unto Jurvanen

Hyväksytty kaupunginvaltuustossa tammi kuun 12 pnä 1977


Vahvistettu Hämeen lääninhallituksessa maalisk. kuun 28 pnä 1977

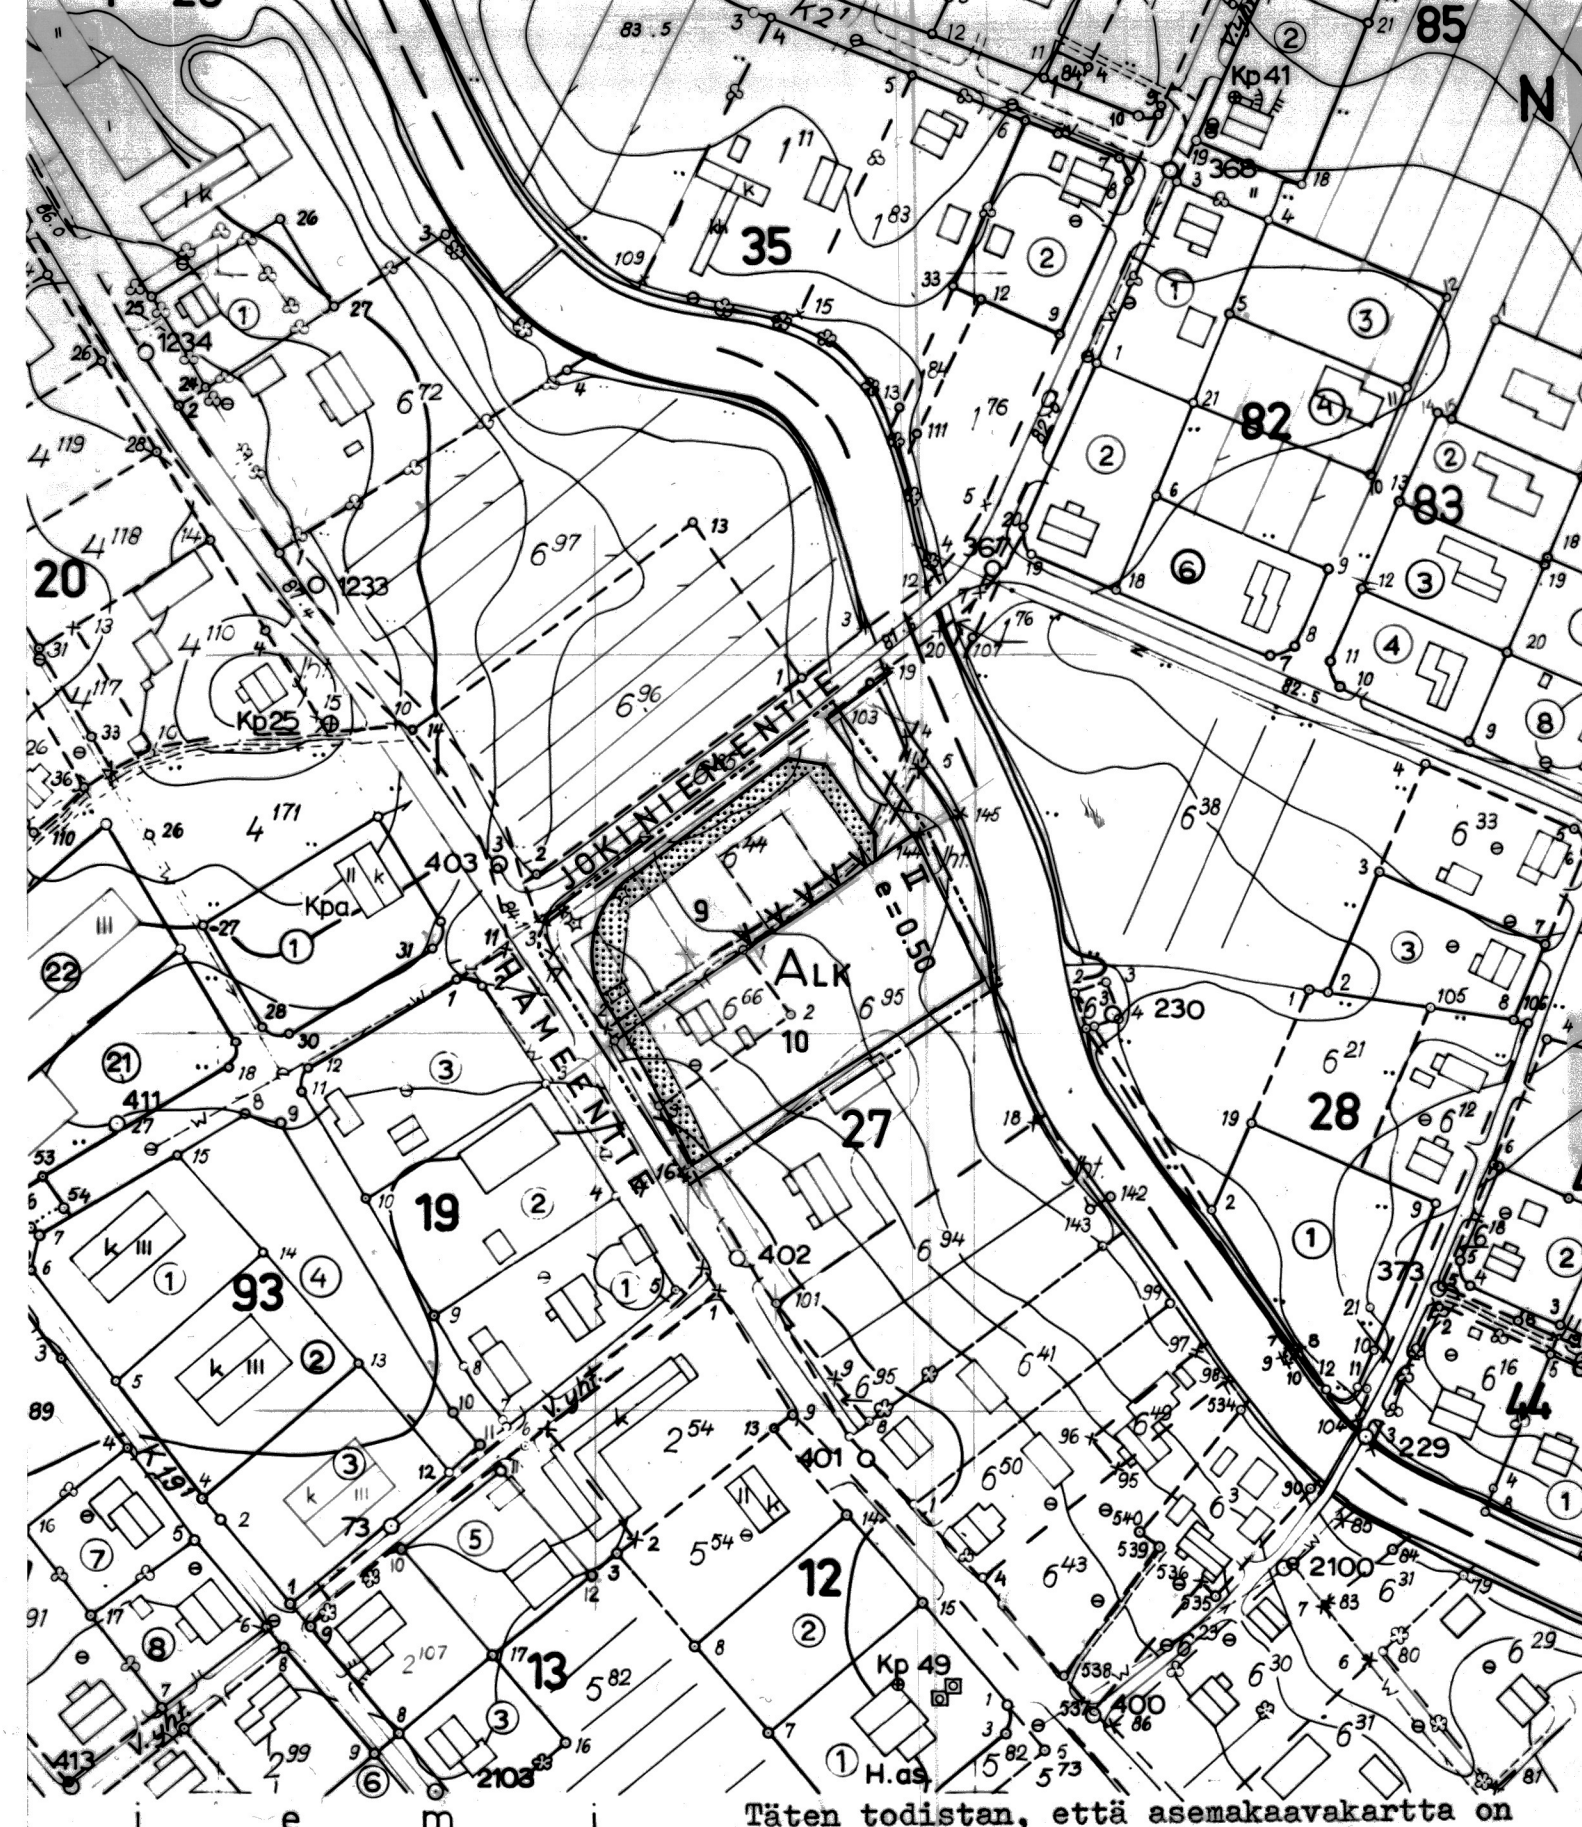

Täten todistan, että asemakaavakartta on Toijalan kaupunginvaltuuston 12.1.1977 pöytäkirjan 25 §:n kohdalla tekemän päätöksen mukainen:

Viran puolesta:

Markku Lehtimäki
kaupunginsihteeri

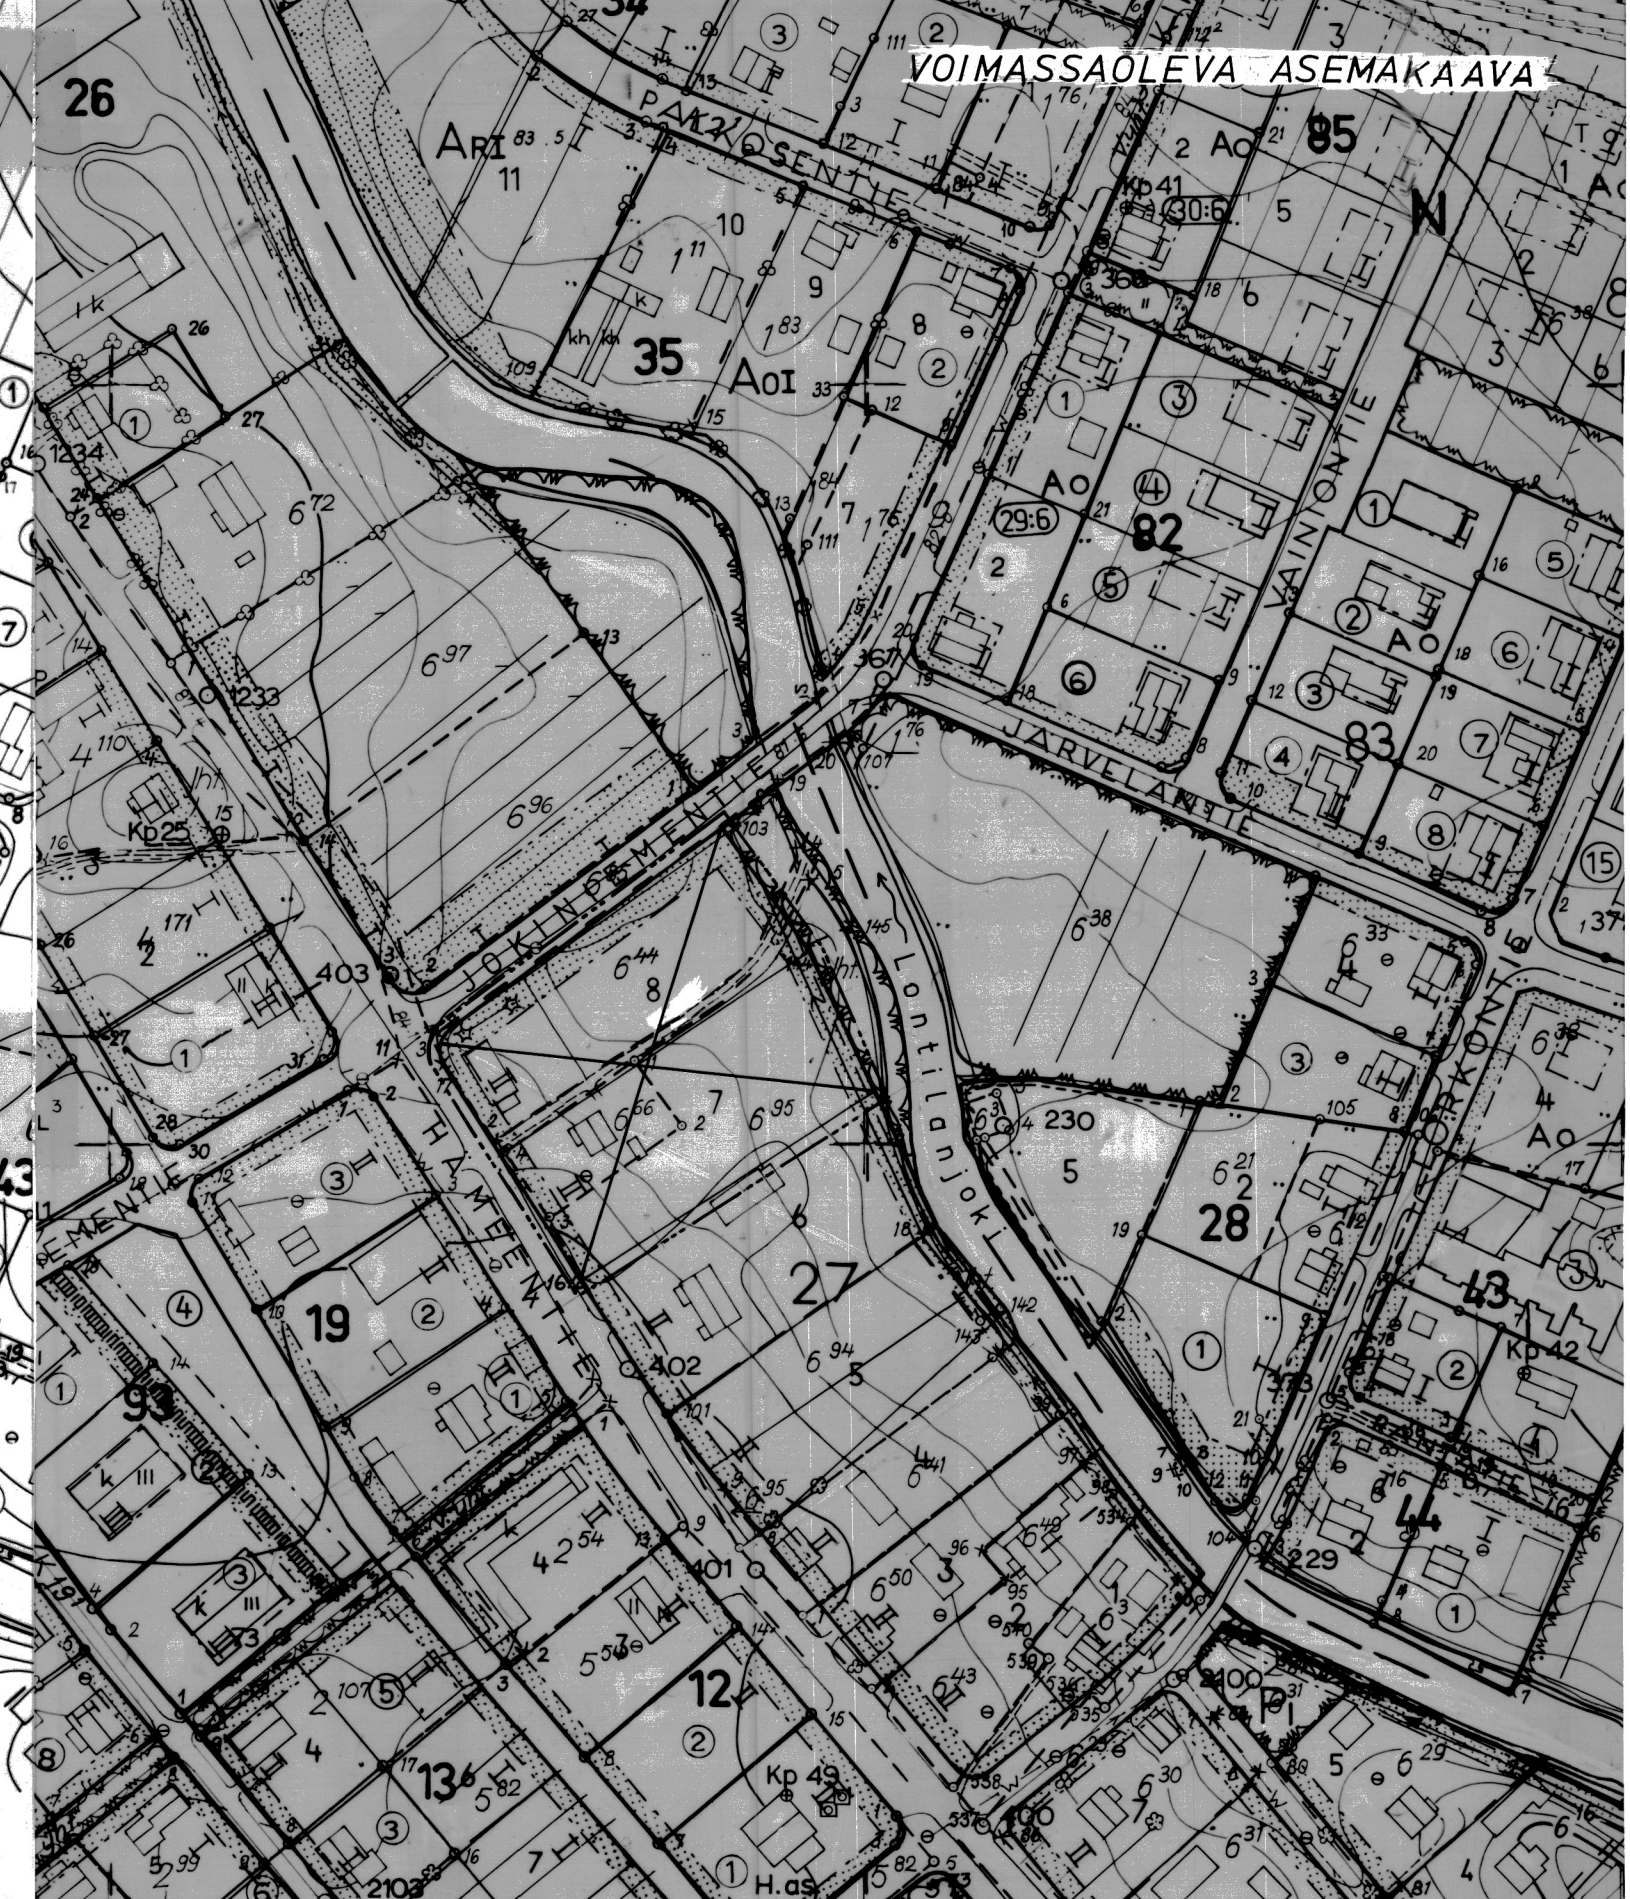

3 m sen kaava-alueen ulkopuolella oleva viiva, jota vahvistaminen koskee.
Poistettava asemakaava. 1:2000