


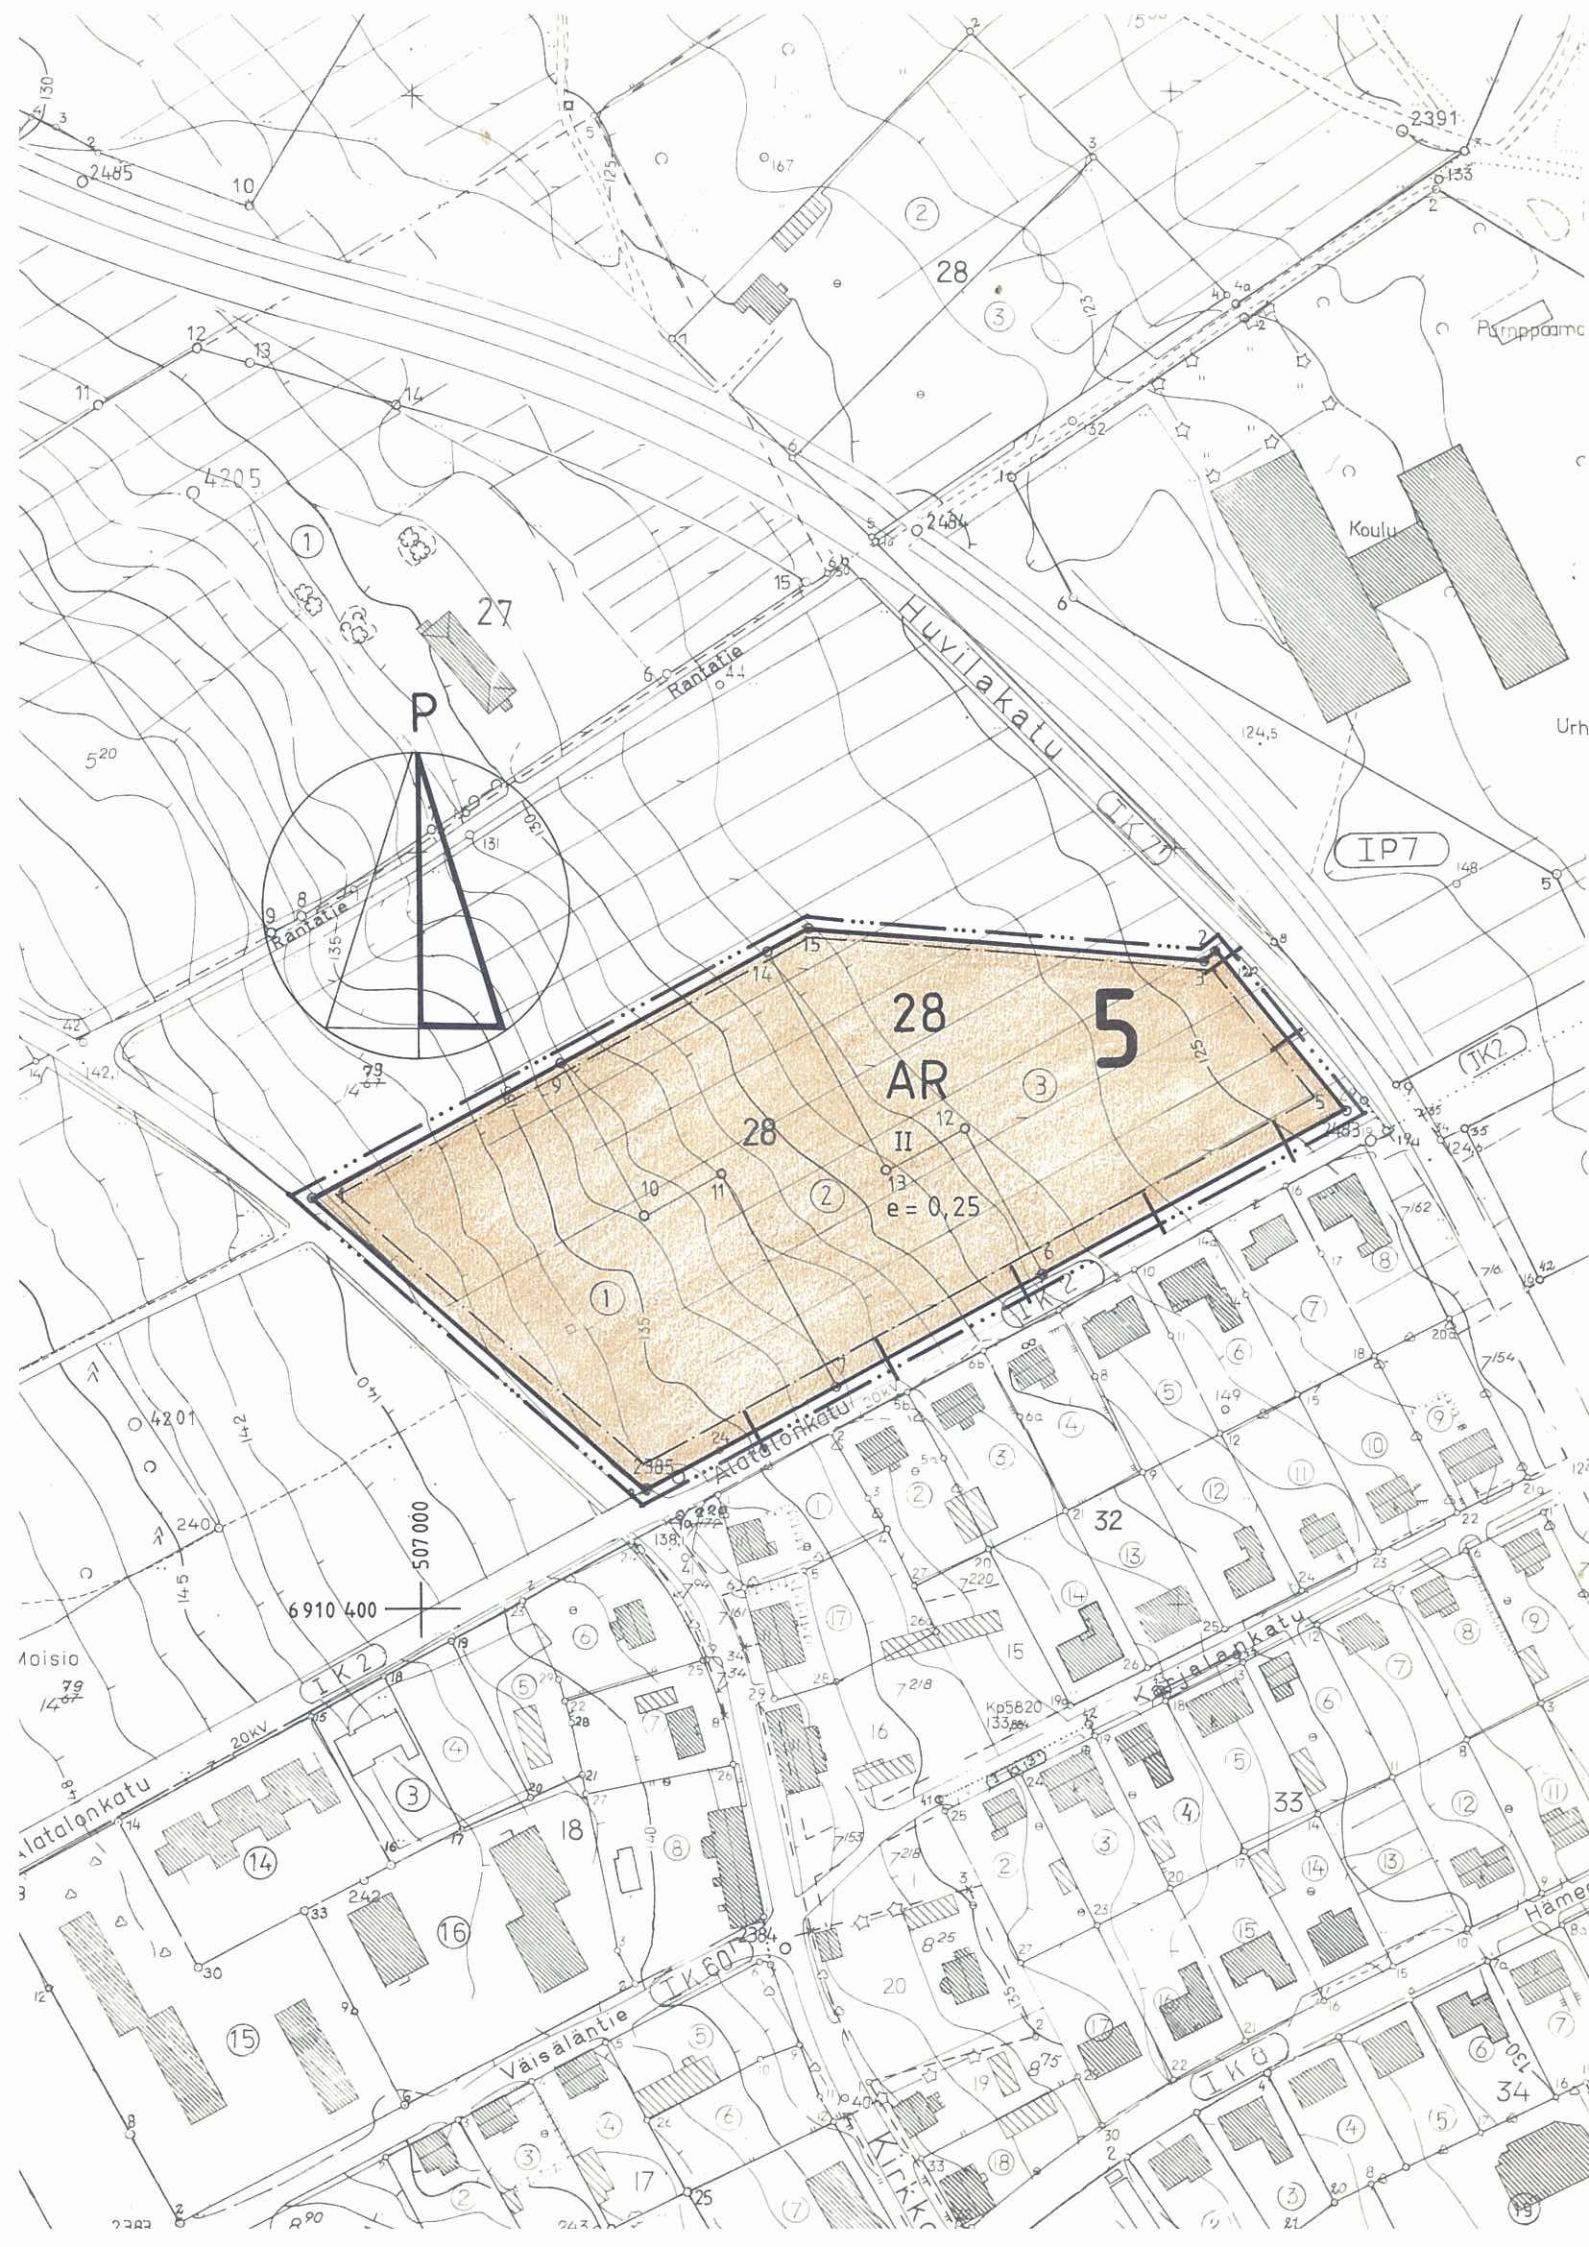

ASEMAKAAVAMERKINNÄT JA -MÄÄRÄYKSET:

AR

RIVITALOJEN JA MUIDEN KYTKETTYJEN ASUINRAKENNUSTEN KORTTELIALUE.

— · · · — · · · —

3 M SEN KAAVA-ALUEEN ULKOPUOLELLA OLEVA VIIVA, JOTA VAHVISTAMINEN KOSKEE.

— + —

KAUPUNGINOSAN RAJA.

— — — — —

KORTTELIN, KORTTELINOSAN JA ALUEEN RAJA.

— · · · — · · · —

ERI KAAVAMÄÄRÄYSTEN ALAISTEN ALUEENOSIEN VÄLINEN RAJA.

5

KAUPUNGINOSAN NUMERO.

28

KORTTELIN NUMERO.

II

ROOMALAINEN NUMERO OSOITTAA RAKENNUSTEN, RAKENNUKSEN TAI SEN OSAN SUURIMMAN SALLITUN KERROSLUVUN.

e = 0,25

TEHOKKUUSLUKU ELI KERROSLAN SUHDE TONTIN PINTA-ALAAN.

— — — — —

RAKENNUSALA.

YLEISET MÄÄRÄYKSET:

TONTILTA ON OSOITETTAVA AUTOPAIKKOJA VÄHINTÄÄN SEURAAVAT MÄÄRÄT:

- YKSI (1) AUTOPAIKKA 85 M² KERROSLALAA KOHTI.
- LISÄKSI ON OSOITETTAVA VIERAILLE YKSI (1) AUTOPAIKKA KERROSLAN 600 M² KOHTI SILLOIN, KUN AUTOPAIKAT ON JÄRJESTETTY KESKITETYSTI.

TONTILLA TULEE OLLA ISTUTETTUJA TAI SÄILYTETTYJÄ PUITA VÄHINTÄÄN 1 PUU PINTA-ALAN 250 M² KOHTI.

TONTILLE ON TEHTÄVÄ LEIKKIIN JA OLESKELUUN SOPIVAA ALUETTA KOOLTAAN VÄHINTÄÄN 20 % KERROSLASTA.

TONTTI ON ISTUTETTAVA NIILTÄ OSIN, JOITA EI OLE RAKENNETTU TAI OSOITETTU MUIHIN KÄYTTÖTARKOITUKSIIN.



PIEKSÄMÄKI

ASEMAKAAVAN MUUTOS, JOKA KOSKEE 5. KAUPUNGINOSAN
KORTTELIA 28.

MK 1:2000



Kaupunginvaltuusto on kokouksessaan 30.12.85 § 309 kohdalla hyväksynyt tämän asemakaavan muutoksen. Pieksämäki Apul.kaup.siht. <i>Leo Joutsela</i> Leo Joutselainen	Vahvistettu lääninhallituksen päätöksellä n:o Säilytys
Pohjakartta täyttää asetuksen 493/82 vaatimukset. Kaupungingeodeetti <i>Matti PJ Saari</i> Matti PJ Saari	Pieksämäen kaupungin tekninen virasto KAAVOITUSOSASTO Pieksämäki 28.10.1985 Asemakaava-arkkitehti <i>Sakari Saarela</i> Sakari Saarela