


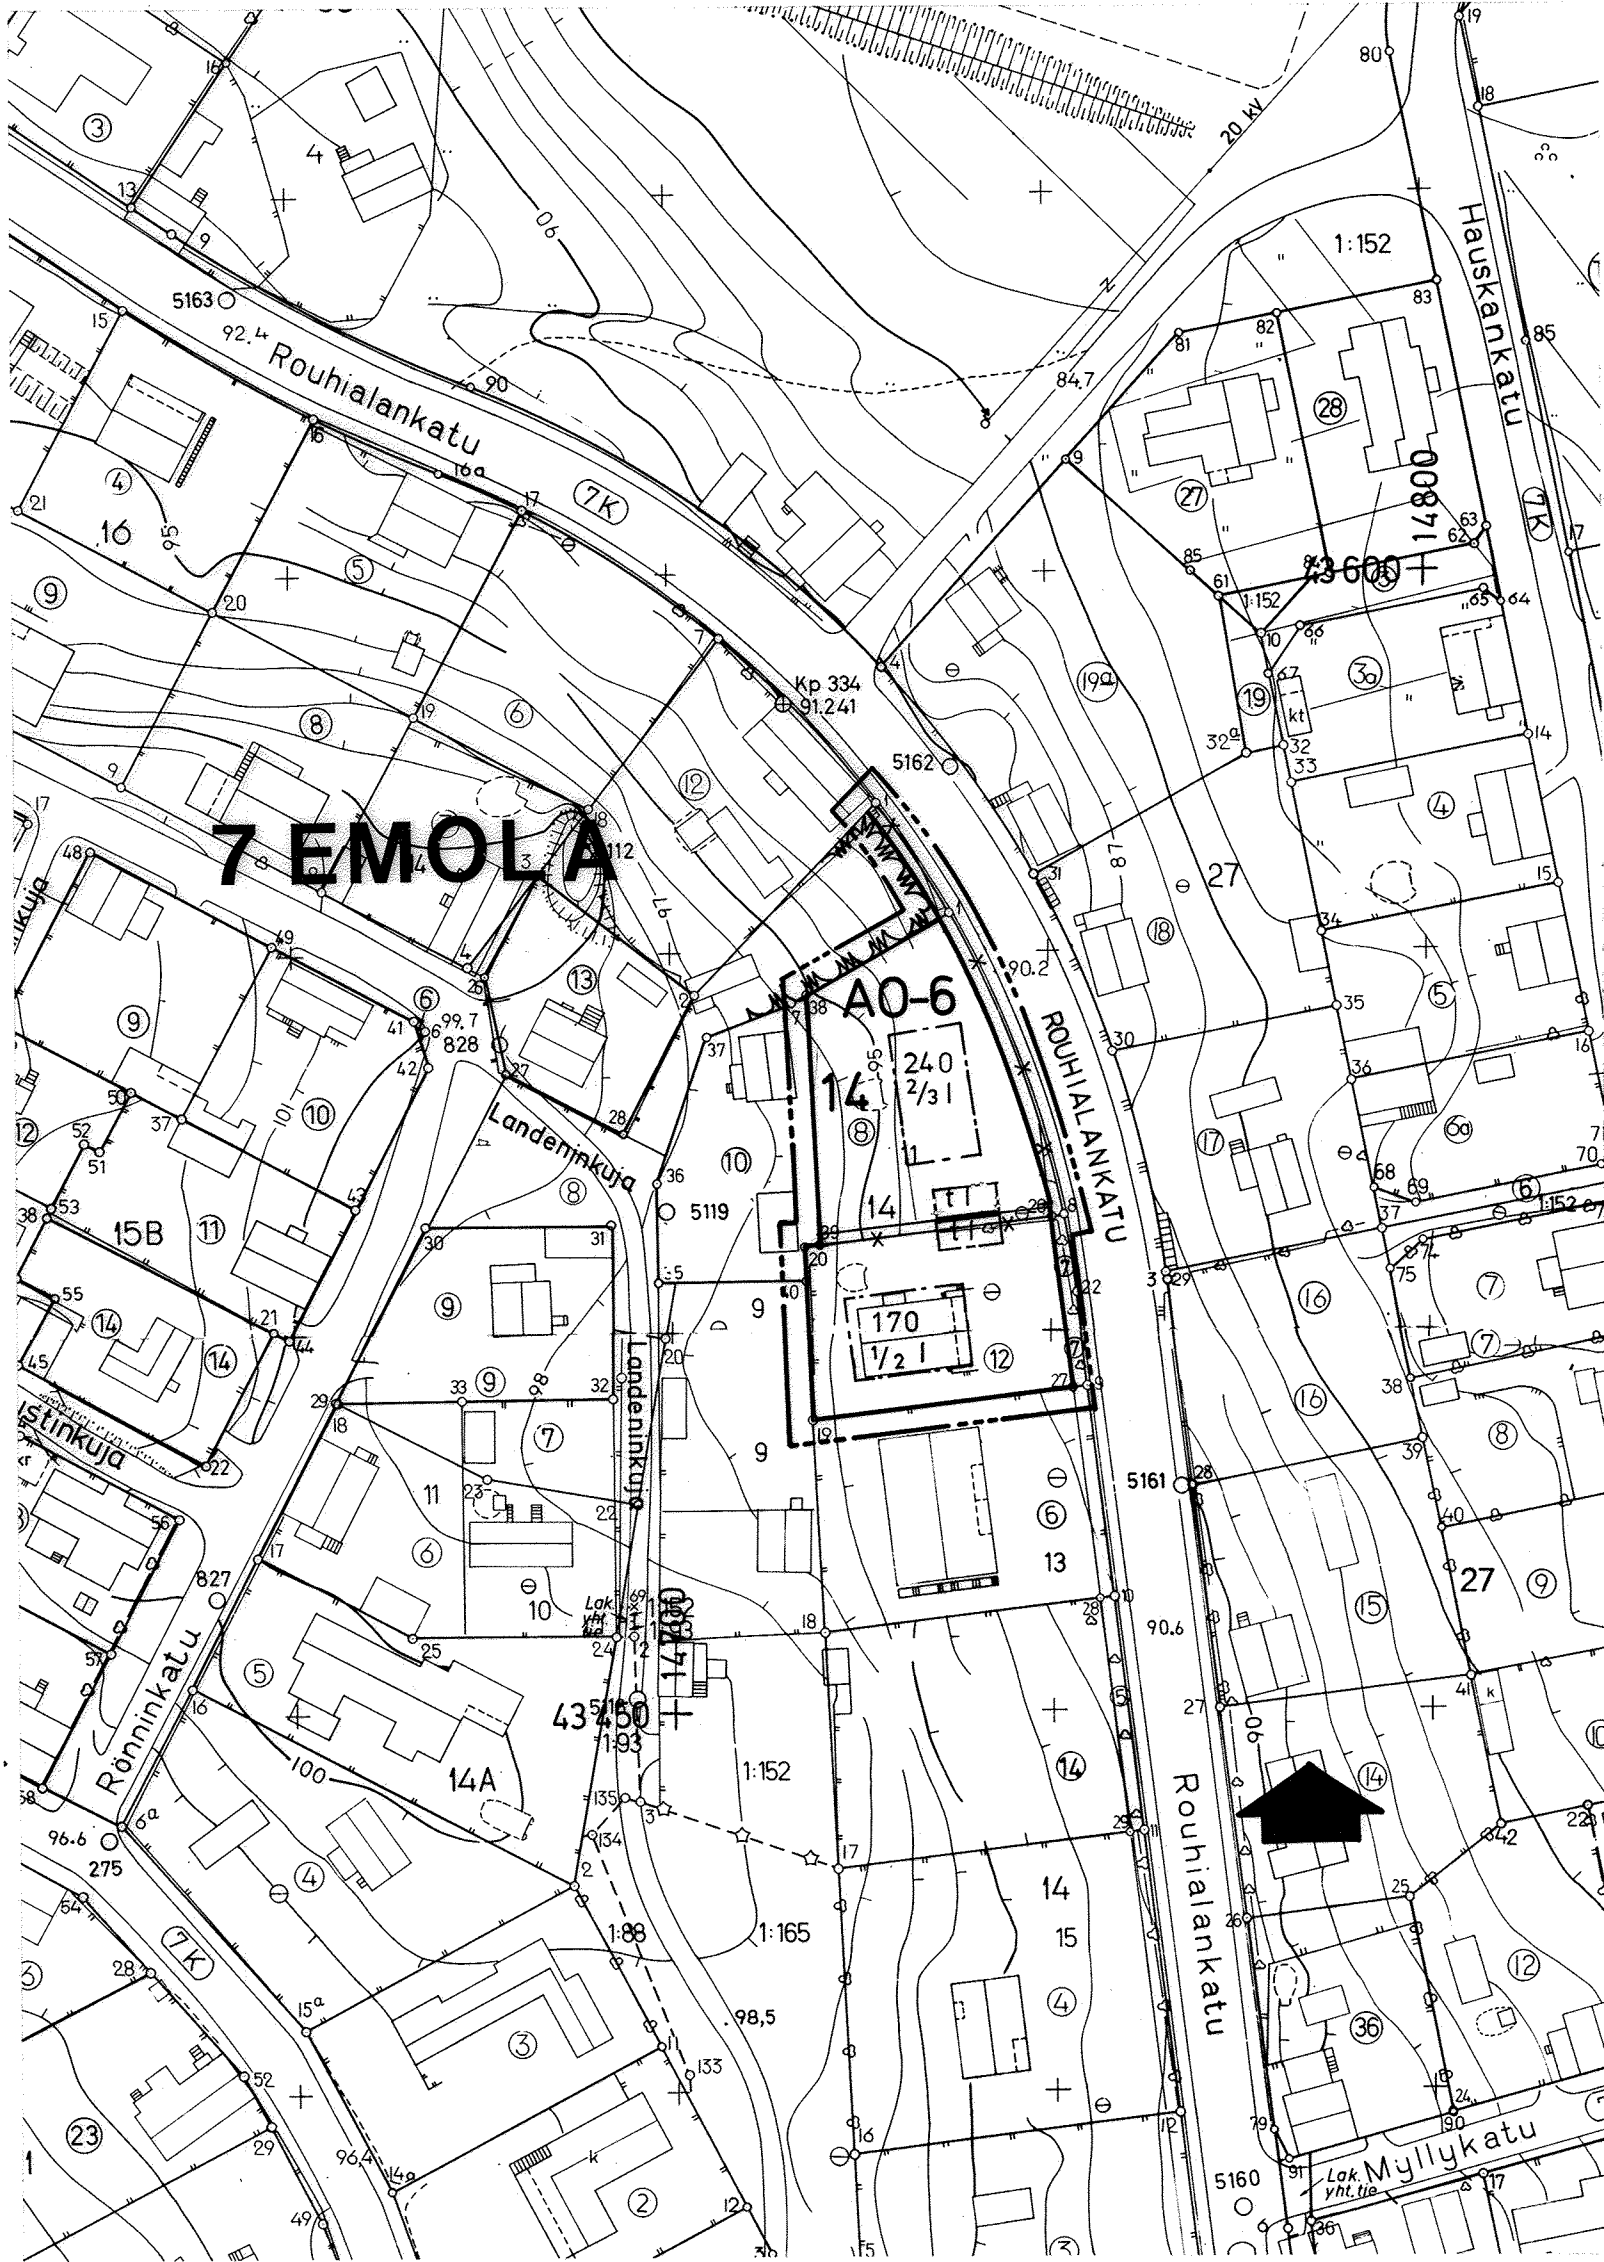

ASEMAKAAVAMERKINNÄT JA -MÄÄRÄYKSET

A0-6

Erillispientalojen korttelialue.
Rakennusten pääasiallisena julkisivumateriaalina tulee olla peit-
tomaalattu lauta tai kalkkimaalattu rappaus.
Rakennuksissa on oltava harja-tai taitekatto. Harjakaton kalte-
vuuden tulee olla 25° - 35°.
Tontit on aidattava kadunpuoleisella sivulla pensasaidalla tai
noin 1 metrin korkuisella, puuporteilla varustetulla puusäleaidalla.

- Viiva, joka on 3 m sen kaava-alueen ulkopuolella, jota vahvistaminen koskee.
- Korttelin, korttelinosan ja alueen raja.
- Ohjeellinen tontin raja.
- Kaupunginosan numero.
- Kaupunginosan nimi.
- Korttelin numero.
- Kadun nimi.
- Rakennusoikeus kerrosalaneliömetreinä.
- Roomalainen numero osoittaa rakennusten, rakennuksen tai sen osan suurimman sallitun kerrosluvun.
- Murtoluku roomalaisen numeron edessä osoittaa, kuinka suuren osan rakennuksen suurimman kerroksen alasta saa kaavassa lukumääräl-
tään mainittujen kerrosten alapuolella olevasta tilasta kerroslu-
vun estämättä käyttää kerrosalaan laskettavaksi tilaksi.
- Rakennusala.
- Rakennusala, jolle saa sijoittaa talousrakennuksen.
- Risti merkinnän päällä osoittaa merkinnän poistamista.
- Katu.

Autopaikkoja on tontille varattava seuraavasti:
-asuinhuoneistot: 1 autopaikka asuinhuoneistoa kohti sekä 1 vieras-
paikkatila tonttia kohti.

MIKKELI

ASEMAKAAVA /
ASEMAKAAVAN MUUTOS

1:1000

ASEMAKAAVAN MUUTOS KOSKEE:
7. kaupunginosan (Emola)
korttelin 14 tontteja 8 ja 12.

KAAVOITUSALOITE . .19		NÄHTÄVILLÄ 12. 5.1989 - 25. 5.1989	
KAAVOITUSPÄÄTÖS . .19		. .19 - . .19	
POHJAKARTTA TÄYTTÄÄ ASETUKSEN N:O 493/24.6.1982 VAATIMUKSET MIKKELI 03.04.1989 AP. KAUPUNGINGEODEETTI <i>Matti Lehtinen</i> Matti Lehtinen		KAUPUNGINVALTUUSTO . .19 MIKKELI . .19 KANSLIAPÄÄLLIKKÖ KAUPUNGINHALLITUS HYV. § 1234/12.6.1989 KAUPUNGINVALTUUSTO HYV. § 245/ 26.6.1989 YMPÄRISTÖMINISTERIÖ VAHVISTANUT	
LAAT. M.Leinonen	PIIRT. T.Soila	TARK.	MIKKELIN KAUPUNKI TEKNINEN VIRASTO KAAVOITUSOSASTO MUUTOS MUUTOS MUUTOS
MIKKELI 21.04.1989 <i>B. Lehtinen</i> KAAVOITUSPÄÄLLIKKÖ		LAINVOIMAINEN .19 PIIRRETTY AJANTASAKARTALLE 3. 8.1989 HAKEMISTOKARTALLE 3. 8.1989	NUMERO