


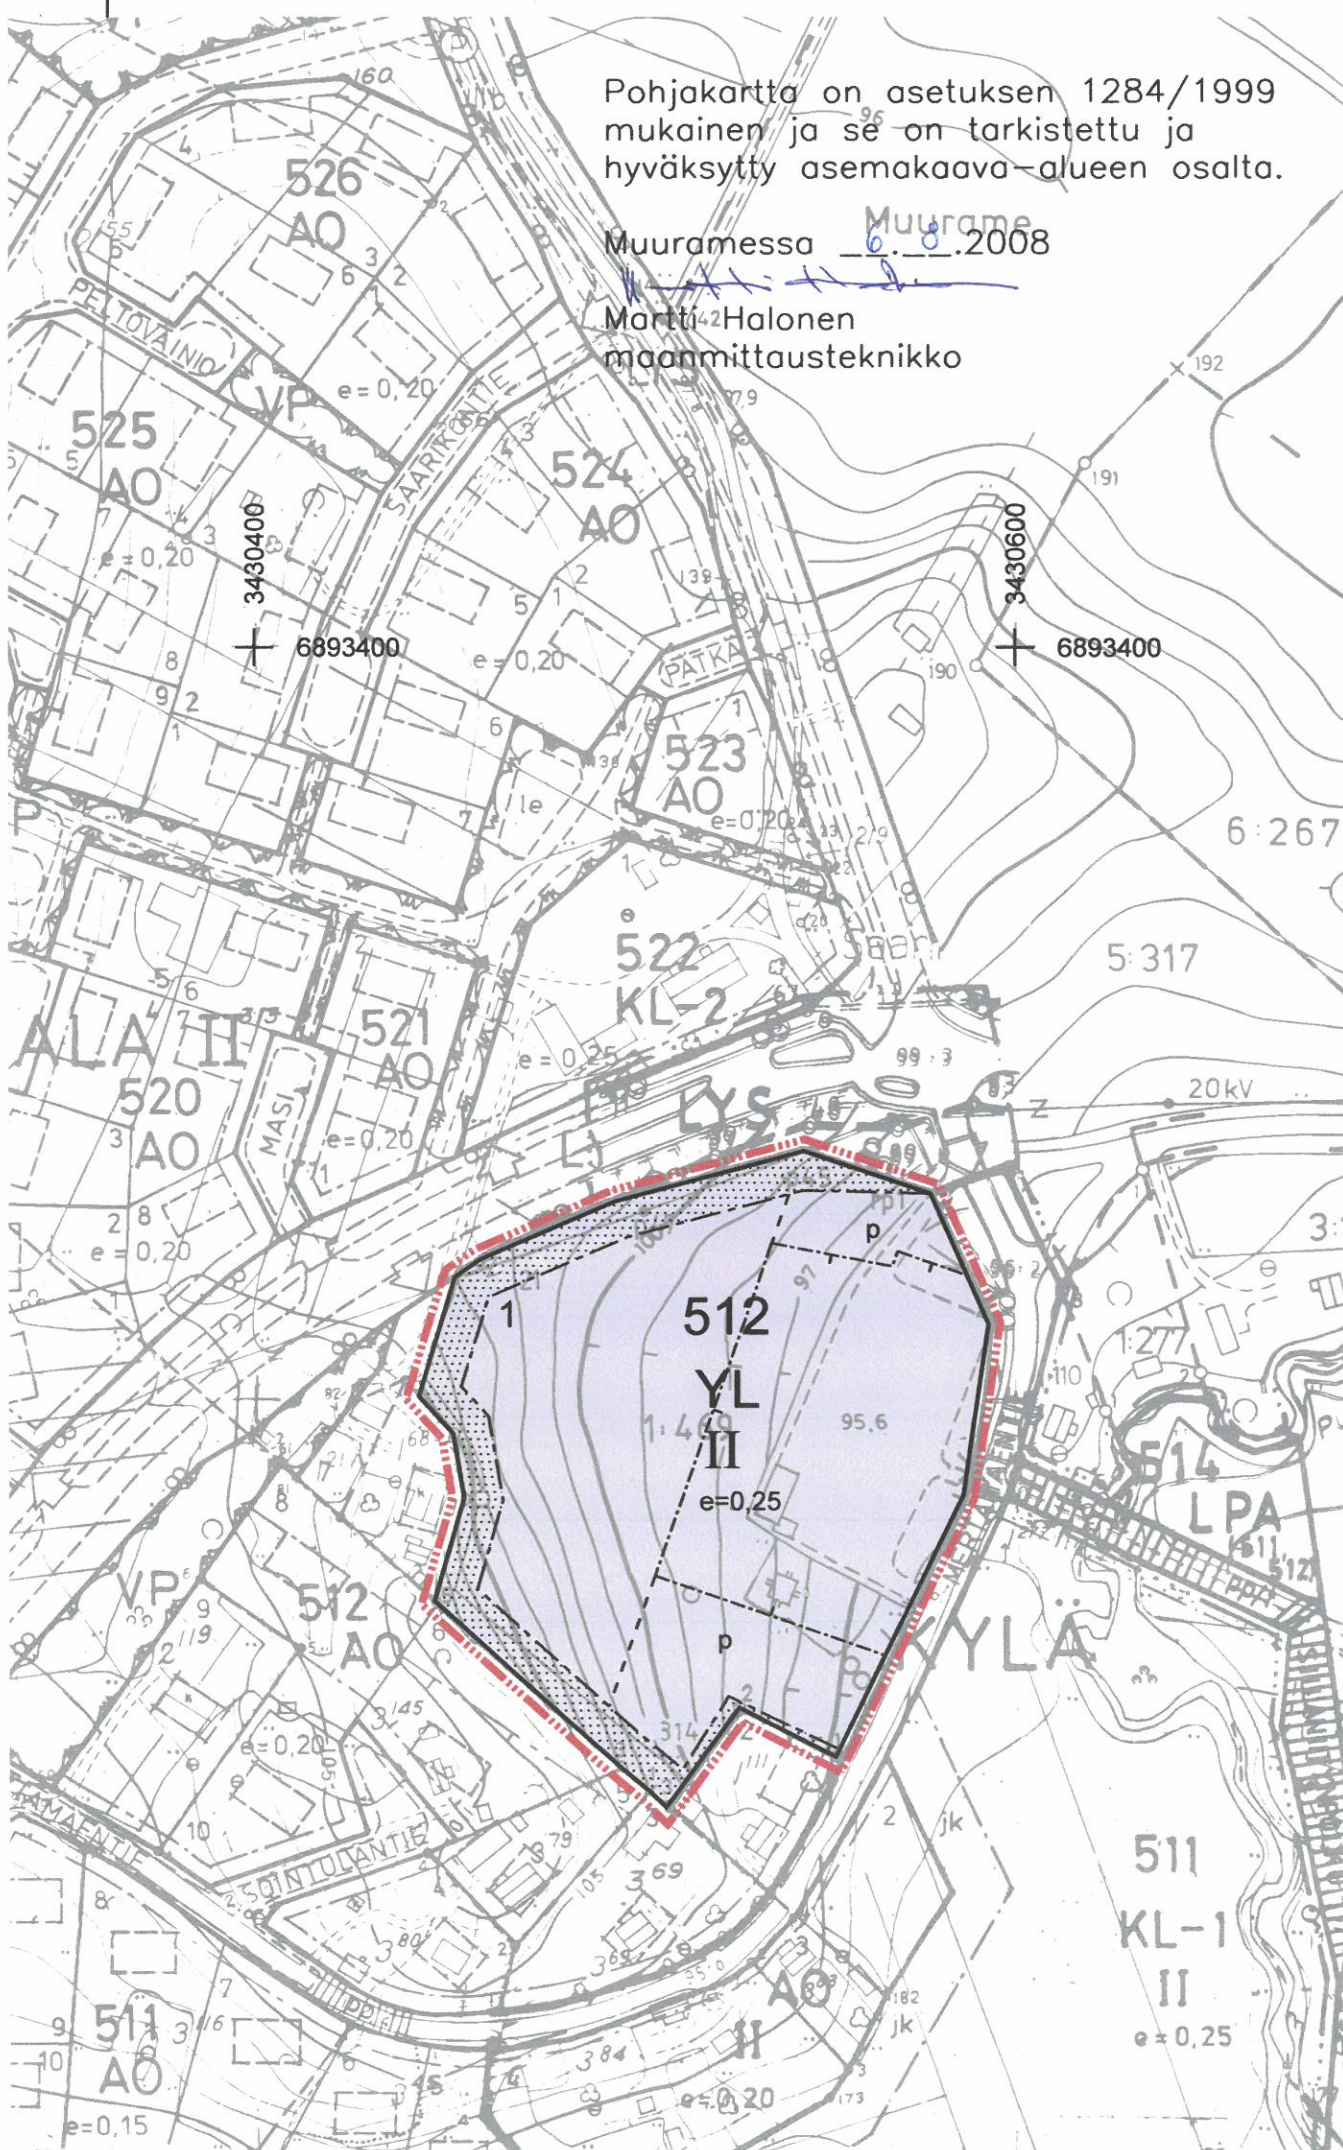


# MUURAMEN KUNTA

Kirkonkylän asemakaavan muutos  
korttelissa 512


RAJALAN ASEMAKAAVAN MUUTOS  
Mk 1: 2000

Asemakaavan muutos koskee korttelia 512.  
Asemakaavan muutoksella muodostuu kortteli 512.


## ASEMAKAAVAMERKINNÄT:

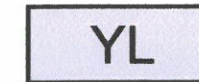

Julkisten lähipalvelurakennusten korttelialue.

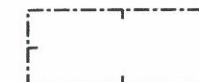

Rakennusala.

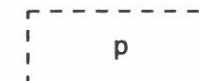

Ohjeellinen paikoitusalue



3 m kaava-alueen rajan ulkopuolella oleva viiva.



Korttelin, korttelinosan ja alueen raja.



Ohjeellinen osa-alueen raja.



Osa-alueen raja.



Korttelin numero.



Ohjeellisen tontin numero.



Tehokkuusluku eli kerrosalan suhde tontin pinta-alaan.



Roomalainen numero osoittaa rakennusten, rakennuksen tai sen osan suurimman sallitun kerrosluvun.



Istutettava tai säilytettävä alueen osa.

## ASEMAKAAVAMÄÄRÄYKSET:

YL -korttelialueilla tulee rakentaa vähintään 1 autopaikka kerrosalan 100 neliometriä kohti. Pysäköintipaikat tulee rajata ja elävöittää istutuksin. Rakennussuunnittelussa on otettava huomioon meluntorjunta siten, ettei valtioneuvoston päätöksen n:o 993/1992 mukainen melutason ohjearvo sisällä (35 dB) ylitä. Liikennemelun leviäminen piha-alueelle sekä heijastuminen rakennuksesta toiseen on pyrittävä estämään rakennusten sijoittelulla ja aitauksin sekä rakentamattomille tontin osille melusuojuksi istutettavilla puilla ja penssillä.

Jyväskylässä 10.6.2008  
FCG Planeko Oy

Markku Kuokkanen  
Aluepäällikkö

Tuomo Järvinen  
Arkkitehti YKS-321

MUURAMEN KUNTA  
Kirkonkylän asemakaavan muutos  
kortteli 512  
Rajalan asemakaavan muutos

MRL 62§, MRA 30§ 3.4.2008 - 17.4.2008  
MRL 65§, MRA 27§ 7.5.2008 - 3.6.2008

FCG Finnish Consulting Group  
Infra ja ympäristö

Suunnitteluala, työnumero ja piirustuksen numero 1:2000

YSK 514-C9940 901

Päiväys 10.6.2008  
Suunn. Tuomo Järvinen  
Hyv. Markku Kuokkanen

Yhteyshenkilö Tuomo Järvinen  
Tiedosto Kaavakartta\_012

FCG Planeko Oy  
PL 383  
40101 Jyväskylä  
Puh. 0104096500  
www.planeko.fi