


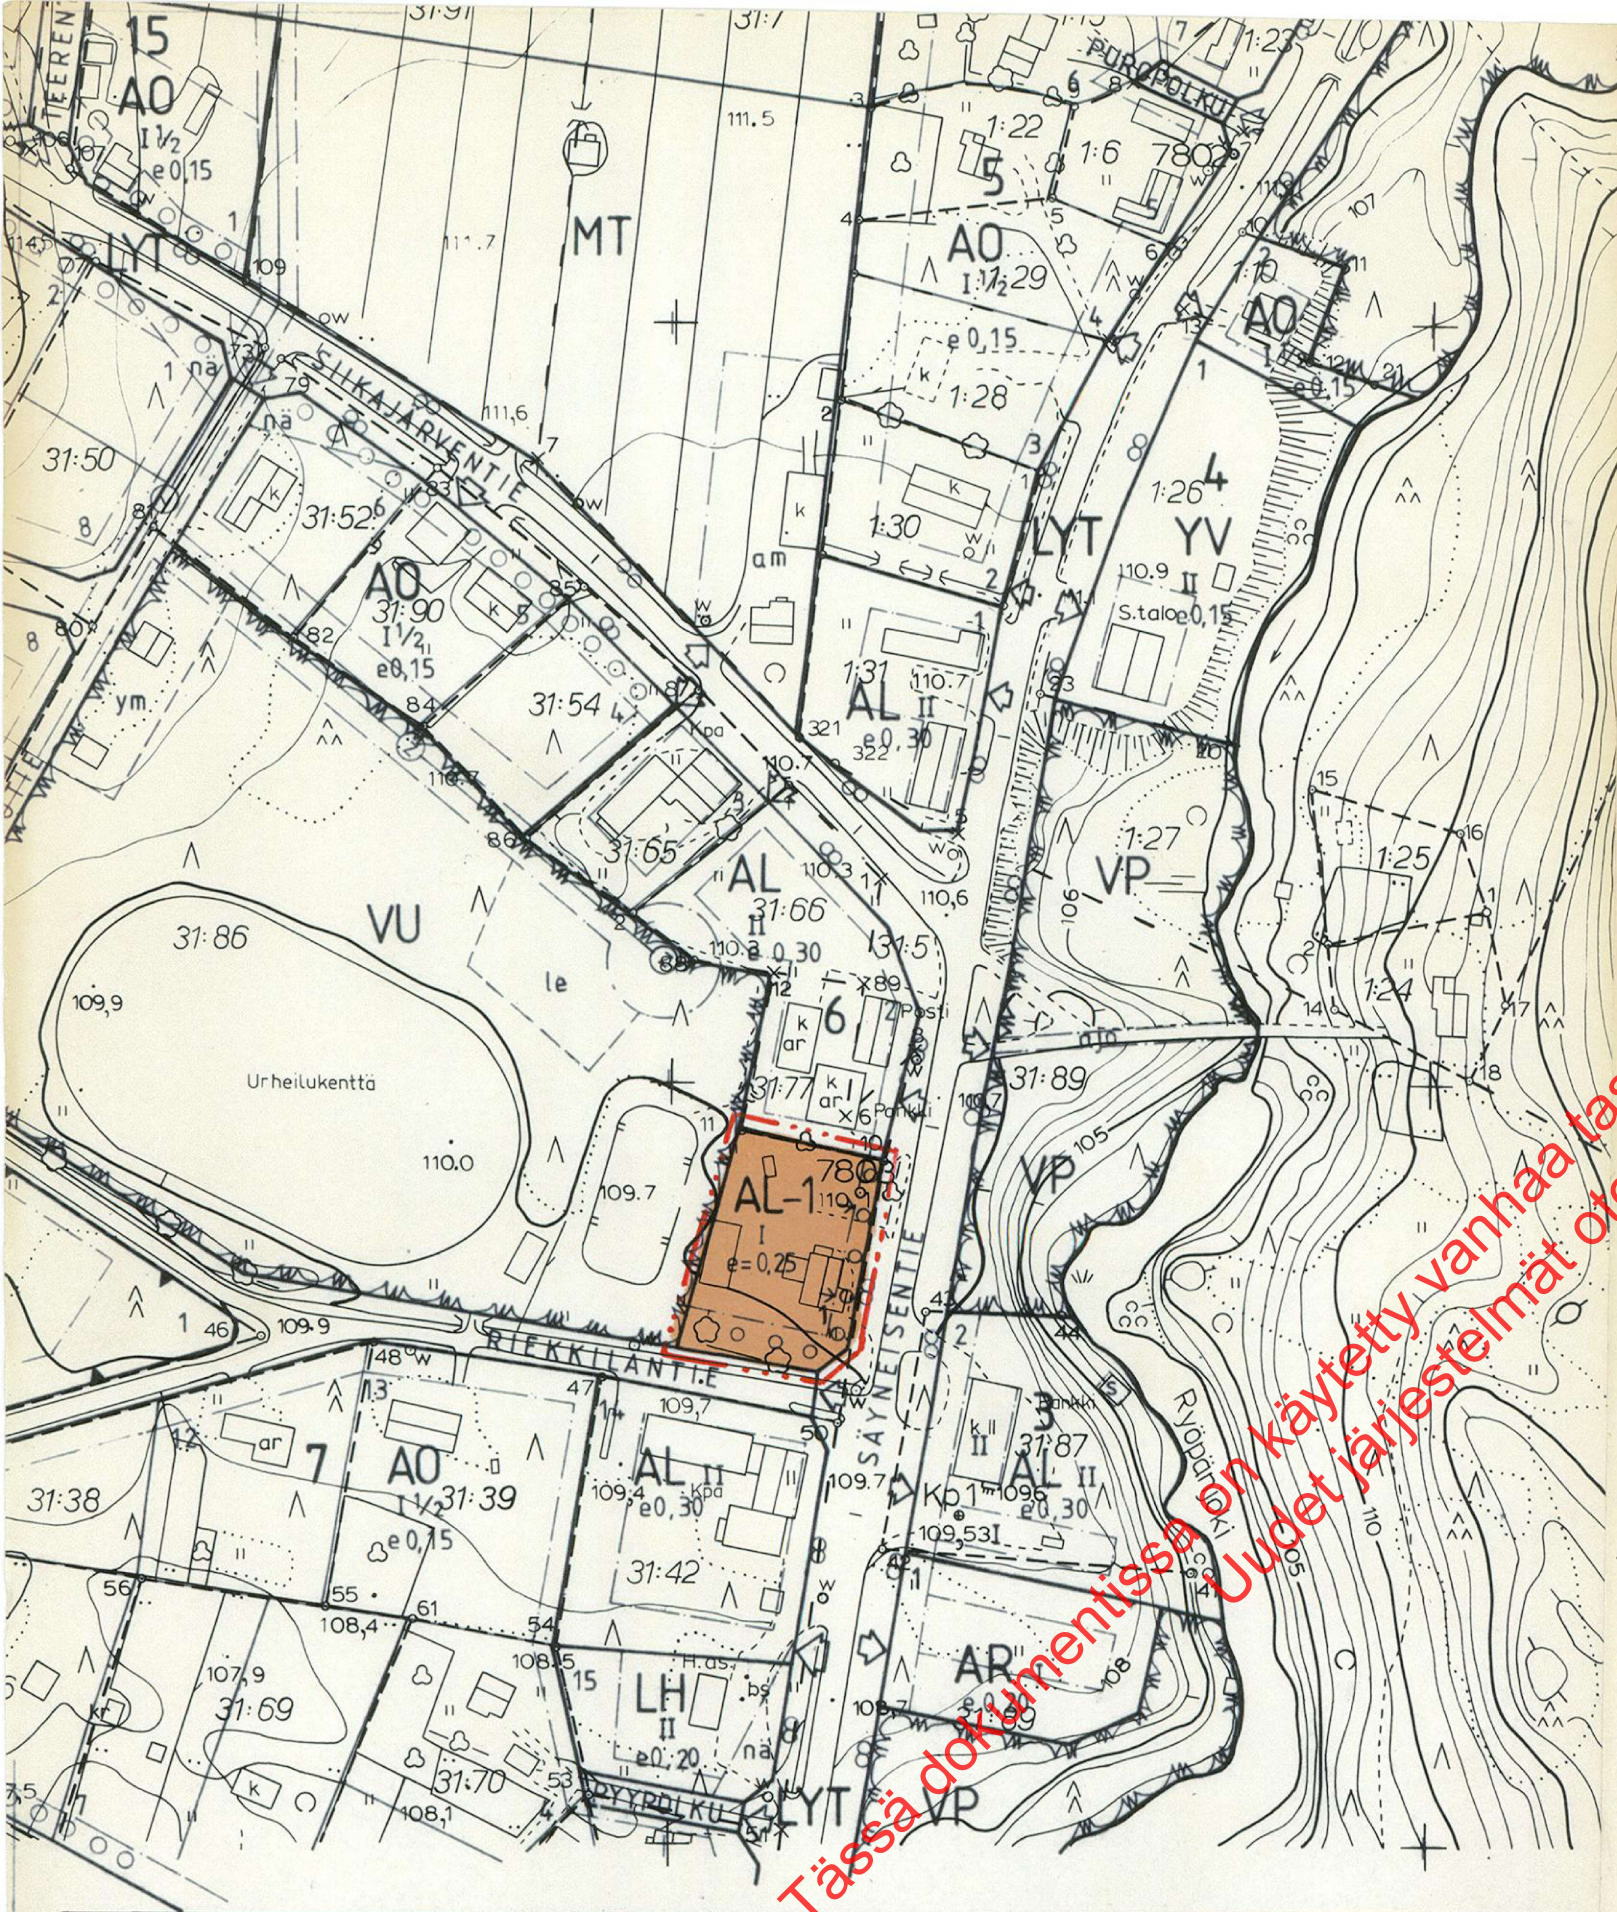

JUANKOSKI SÄYNEINEN RAKENNUSKAAVAN MUUTOS 1:2000

RAKENNUSKAAVAN MUUTOS KOSKEE KORTTELIA 6 (OSA).

RAKENNUSKAAVAN MUUTOKSILLA MUODOSTETAAN KORTTELI 6 (OSA).

MERKINTÖJEN SELITYKSET JA RAKENNUSKAAVAMÄÄRÄYKSET:

ASUIN-, LIIKE- JA TOIMISTORAKENNUSTEN KORTTELIALUE.
LIIKETILAA RAKENNETTAVA VÄHINTÄÄN 50 % SALLITUSTA RAKENNUSOIKEUDESTA.

AL-1

— KORTTELIALUEEN ULKOPUOLELLA OLEVA VIIVA, JOTA VAHVISTAMINEN KOSKEE.

— KORTTELIN, KORTTELINOSAN JA ALUEEN RAJA.

— KORTTELIN NUMERO.

— RAKENNUSPAIKAN NUMERO.



— ROOMALAINEN NUMERO OSOITTA RAKENNUSTEN, RAKENNUKSEN TAI SEN OSAN SUURIMMAN SALLITUN KERROSLUVUN.

— TEHOKKUUSLUKU ELI KERROSLAN SUHDE RAKENNUSPAIKAN PINTA-ALAAN.

— NUOLI OSOITTA RAKENNUSALAN SIVUN, JOHON RAKENNUS ON RAKENNETTAVA KIINNI.

— ISTUTETTAVA PUURIVI.

e=0,25

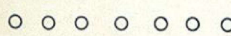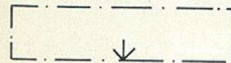

SUUNNITTELUKESKUS OY
KUOPION ALUETOIMISTO
17.3.1986

Hannu Koskinen
HANNU KOSKINEN,
DIPL.INS., TSTOPÄÄLL.

Alpo Liusti
ALPO LIUSKI,
INS.

KUNNANVALTUUSTO ON KOKOUKSESSAAN
HYVÄKSYNYT TÄMÄN RAKENNUSKAAVAN.

JUANKOSKELLA . . 198 .

KUNNANSIHTTEERI

§:N KOHDALLA

70151

Kaavoituksen pohjakartta 1:2000

Kunta Juankoski

Kylät Säyneiskylä

Lääni Kuopion

Kartan laatija KAAVAKARTTA OY

Ilmakuvaus 1978 Karttoitus 1978

Koordinaattijärjestelmä kkj

Korkeusjärjestelmä N 60

Kartta hyväksytty 17.12.1979 Pentti Hoppu