


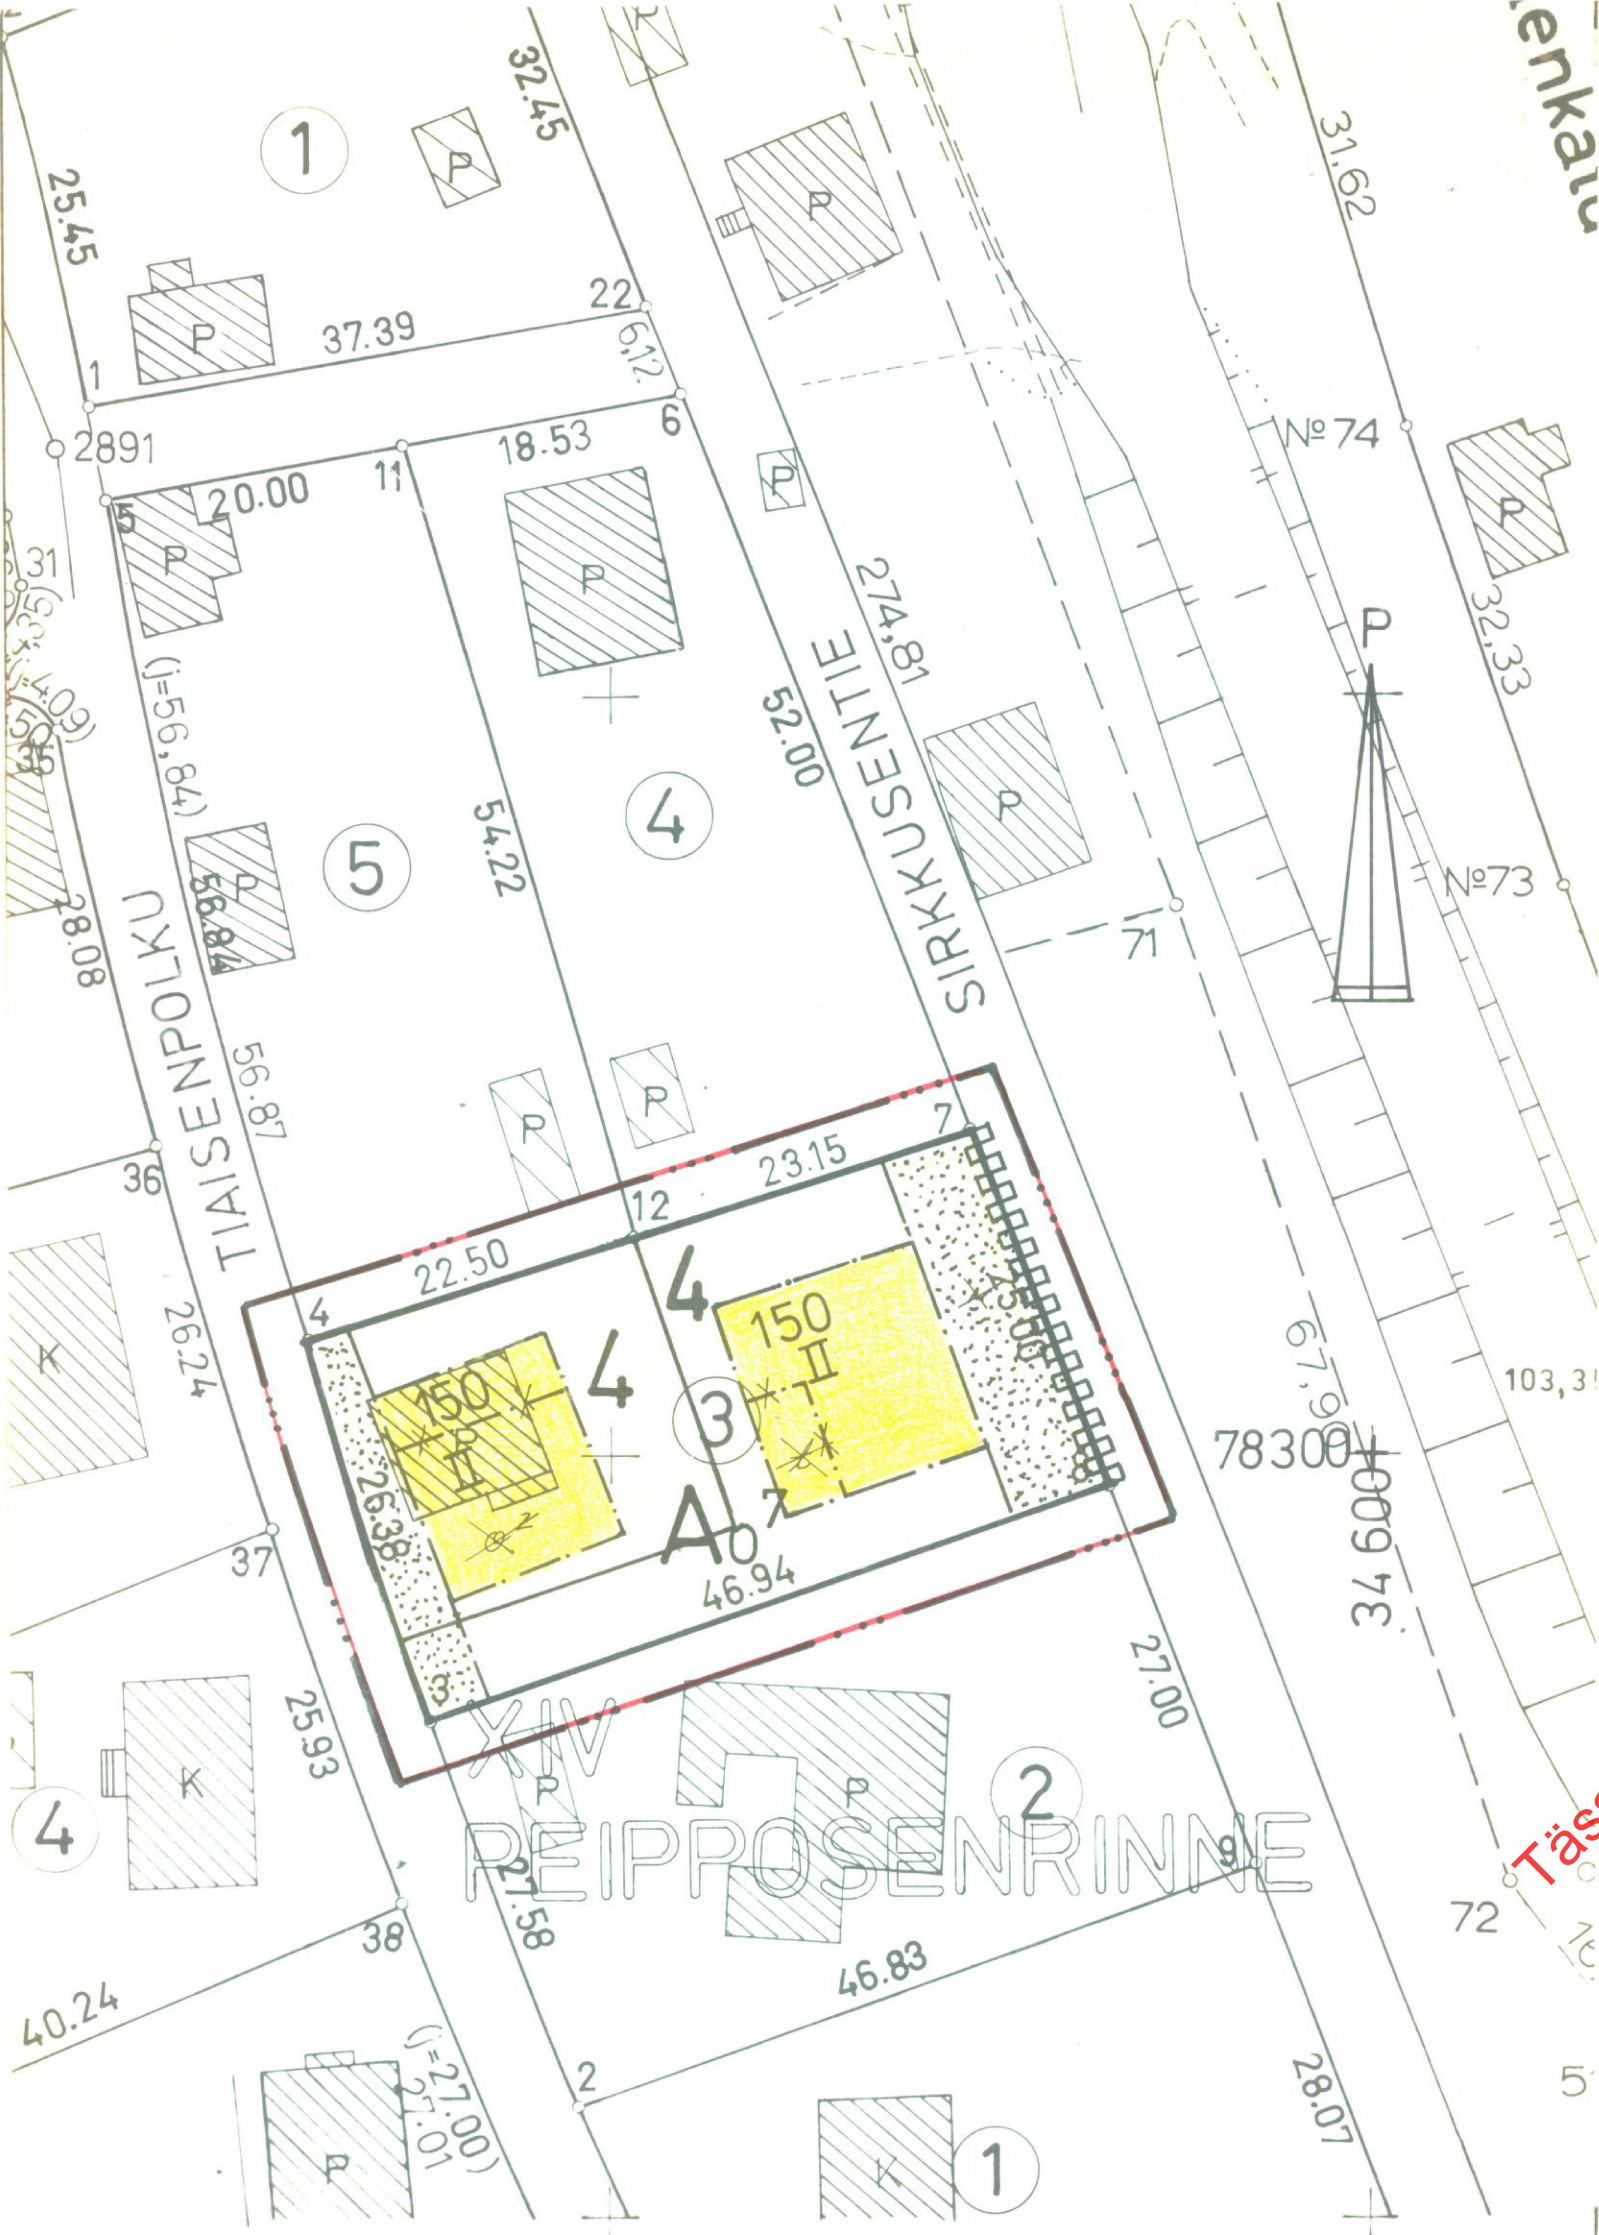

MERKINTÖJEN SELITYKSET JA ASEMAKAAVAMÄÄRÄYKSET:



3 m sen kaava-alueen ulkopuolella oleva viiva, jota vahvistaminen koskee.



Korttelin, korttelinosan ja alueen raja.



Ohjeellinen tontin raja.

XIV
PEIP

Kaupunginosan numero

4
150

Kaupunginosan nimi

II

Korttelin numero

Rakennuksen tai rakennusten suurin sallittu kerrosala neliömetreissä.

Roomalainen numero, joka osoittaa rakennusten, rakennuksen tai sen osan suurimman sallitun varsinaisen kerrosluvun.



Rakennusala. Selvyyden vuoksi lyhyt poikkiviiva osoittaa rakennusalan puolesta osaa.



Istutettava tontin osa.



Risti merkinnällä päällä osoittaa merkinnän poistamista.



Yhden perheen tontin korttelialue.



Sellaisen korttelin tai alueen raja, jonka kohdalta ei saa olla ajoliikennettä viereiselle katu- tai liikennealueelle.

YLEISET MÄÄRÄYKSET

Tie- ja alueilla tai niiden pysäköintiä varten varatuilla alueilla tulee olla seuraavien perusteiden mukaan laskettu määrä autopaikkoja:

- asunnot omakoti- tai muissa enintään kahden asunnon rakennuksissa: 2 autopaikkaa asuntoa kohti

Rakentamattomat tontin osat on pidettävä huolitellussa kunnossa ja alueille, joita ei käytetä muuhun tarkoitukseen samoin kuin istutettavaksi määrätyille tontin osille on istutettava vähintään 3 m korkeisia lehtipuita sekä pensaita maistraatin harkinnan mukaan.

KUOPIO

ASEMAKAAVANMUUTOS

PEIPPOSEN RINNE XIV:4:3

Mk 1:500



Kaupunginvaltuusto on kokouksessaan 9.1.1978 §:n 14 kohdalla hyväksynyt tämän asemakaavanmuutoksen.

Kuopio 20.2.1978

Viran puolesta Jukka Pulkkinen
II kaupunginsihteeri

Vahvistettu sisäasiainministeriön päätöksellä n:o 617/514/78
21.3.1978

Säilytys

393

Pohjakartta on laadittu kaavojen pohjakartoista 02.04.1960 annetussa asetuksessa säädetyllä tarkkuudella. Karttoitus on suoritettu vv. 1941-58 sekä täydennyskarttoitus vv. 1971-76.

Kaupungingeodeetti Risto Kersalo

147/77 la1
Pvm 15.09.1977
Mk 1:500

Suunn ML
Piirt EA

Kuopion kaupungin tekninen virasto
KAAVOITUSOSASTO

kaavoitusarkkitehti