



JÄMSÄN KAUPPALAN IV KAUPPALANOSAN KORTTELIN 150 SEKÄ SIIHEN
LIITTYVIEN KATU- JA PUISTOALUEIDEN

ASEMAKAAVANMUUTOS

ALUE KUULUU OSITTAIN MAAREKISTERIIN JA OSITTAIN TONTTIREKISTERIIN.

MERKKIEN SELITYKSET JA ASEMAKAAVAMÄÄRÄYKSET:

- · — · — 3 M SEN KAAVA-ALUEEN ULKOPUOLELLA OLEVA VIIVA, JOTA
VAHVISTAMINEN KOSKEE.
- — — — — ERI KAAVAMÄÄRÄYSTEN ALAISTEN ALUEEN OSIEN VÄLINEN RAJA.
- — — — — KORTTELIN, KORTTELINOSAN JA ALUEEN RAJA.
- — — — — OHJEELLINEN TONTIN RAJA.
- IV KAUPPALANOSAN NUMERO
- 150 KORTTELIN NUMERO
- 5 TONTIN NUMERO
- VANAMOP KADUN, KATUAUKION, TORIN TAI PUISTON NIMI.
- ≡≡≡≡≡ VIEMÄRIÄ VARTEN VARATTAVA ALUE.
- 200 LUKU, JOKA OSOITTAÄ SUURIMMAN RAKENNUSALALLE RAKENNETTAVAKSI
SALLITUN KERROSALAN.
- I ROOMALAINEN NUMERO, JOKA OSOITTAÄ RAKENNUSTEN, RAKENNUKSEN
TAI SEN OSAN SUURIMMAN SALLITUN VARSINAISEN KERROSLUVUN.
- ½ I MURTOLUKU ROOMALAISEN NUMERON EDESSÄ OSOITTAÄ KELLARIKER-
ROKSESSA SALLITUN, KERROSALAAN LASKETTAVAN RAKENNUSOIKEUDEN.
- RAKENNUSALA
- A₀ OMAKOTIRAKENNUSTEN JA MUIDEN ENINTÄÄN KAHDEN PERHEEN TALO-
JEN KORTTELIALUE. TONTILLE ON RAKENNETTAVA KAKSI AUTOPAIK-
KAA JA VÄHINTÄÄN 10 M² YHTENÄISTÄ LASTEN LEIKKITILAA ASUN-
TOA KOHTI.


Ar

RIVITALOJEN JA MUIDEN KYTKETTYJEN REKENNUSTEN KORTTELII-
ALUE. TONTILLE ON RAKENNETTAVA YKSI AUTOPAikka ASUNTOA
KOHTI JA 10 M² YHTENÄISTÄ LASTEN LEIKKITILAA ASUNTOA KOH-
TI. AUTOPAIKAT VOIDAAN SIJOITTAA ERILLISEEN AUTOKATOKSEEN.

PL

LUONNONTILASSA SÄILYTETTÄVÄ PUISTOALUE.

MITTAKAAVA 1:2000

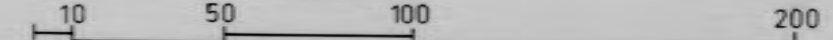

ASEMAKAAVAN MUUTOS ON LAADITTU JA POHJAKARTTA TARKAS-
TETTU SEKÄ TODETTU SE ASETUKSEN KAAVOITUSMITTAUKSISTA
JA KAAVOJEN POHJAKARTOISTA MUKAISEKSI.

JÄMSÄN KAUPPALN KAAVOITUSTOIMISTOSSA HUHTIKUUN 5.
PÄIVÄNÄ 1975.

KAAVOITUSINSINÖÖRI

Ahti Vielma
AHTI VIELMA