
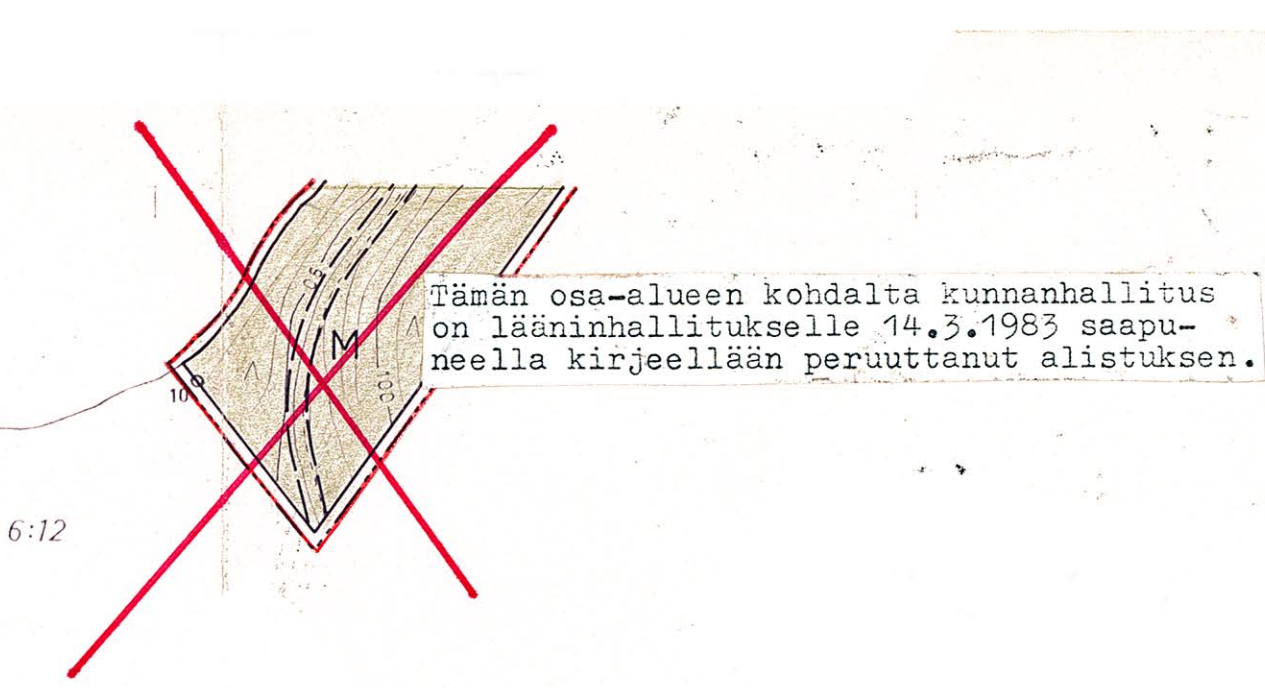
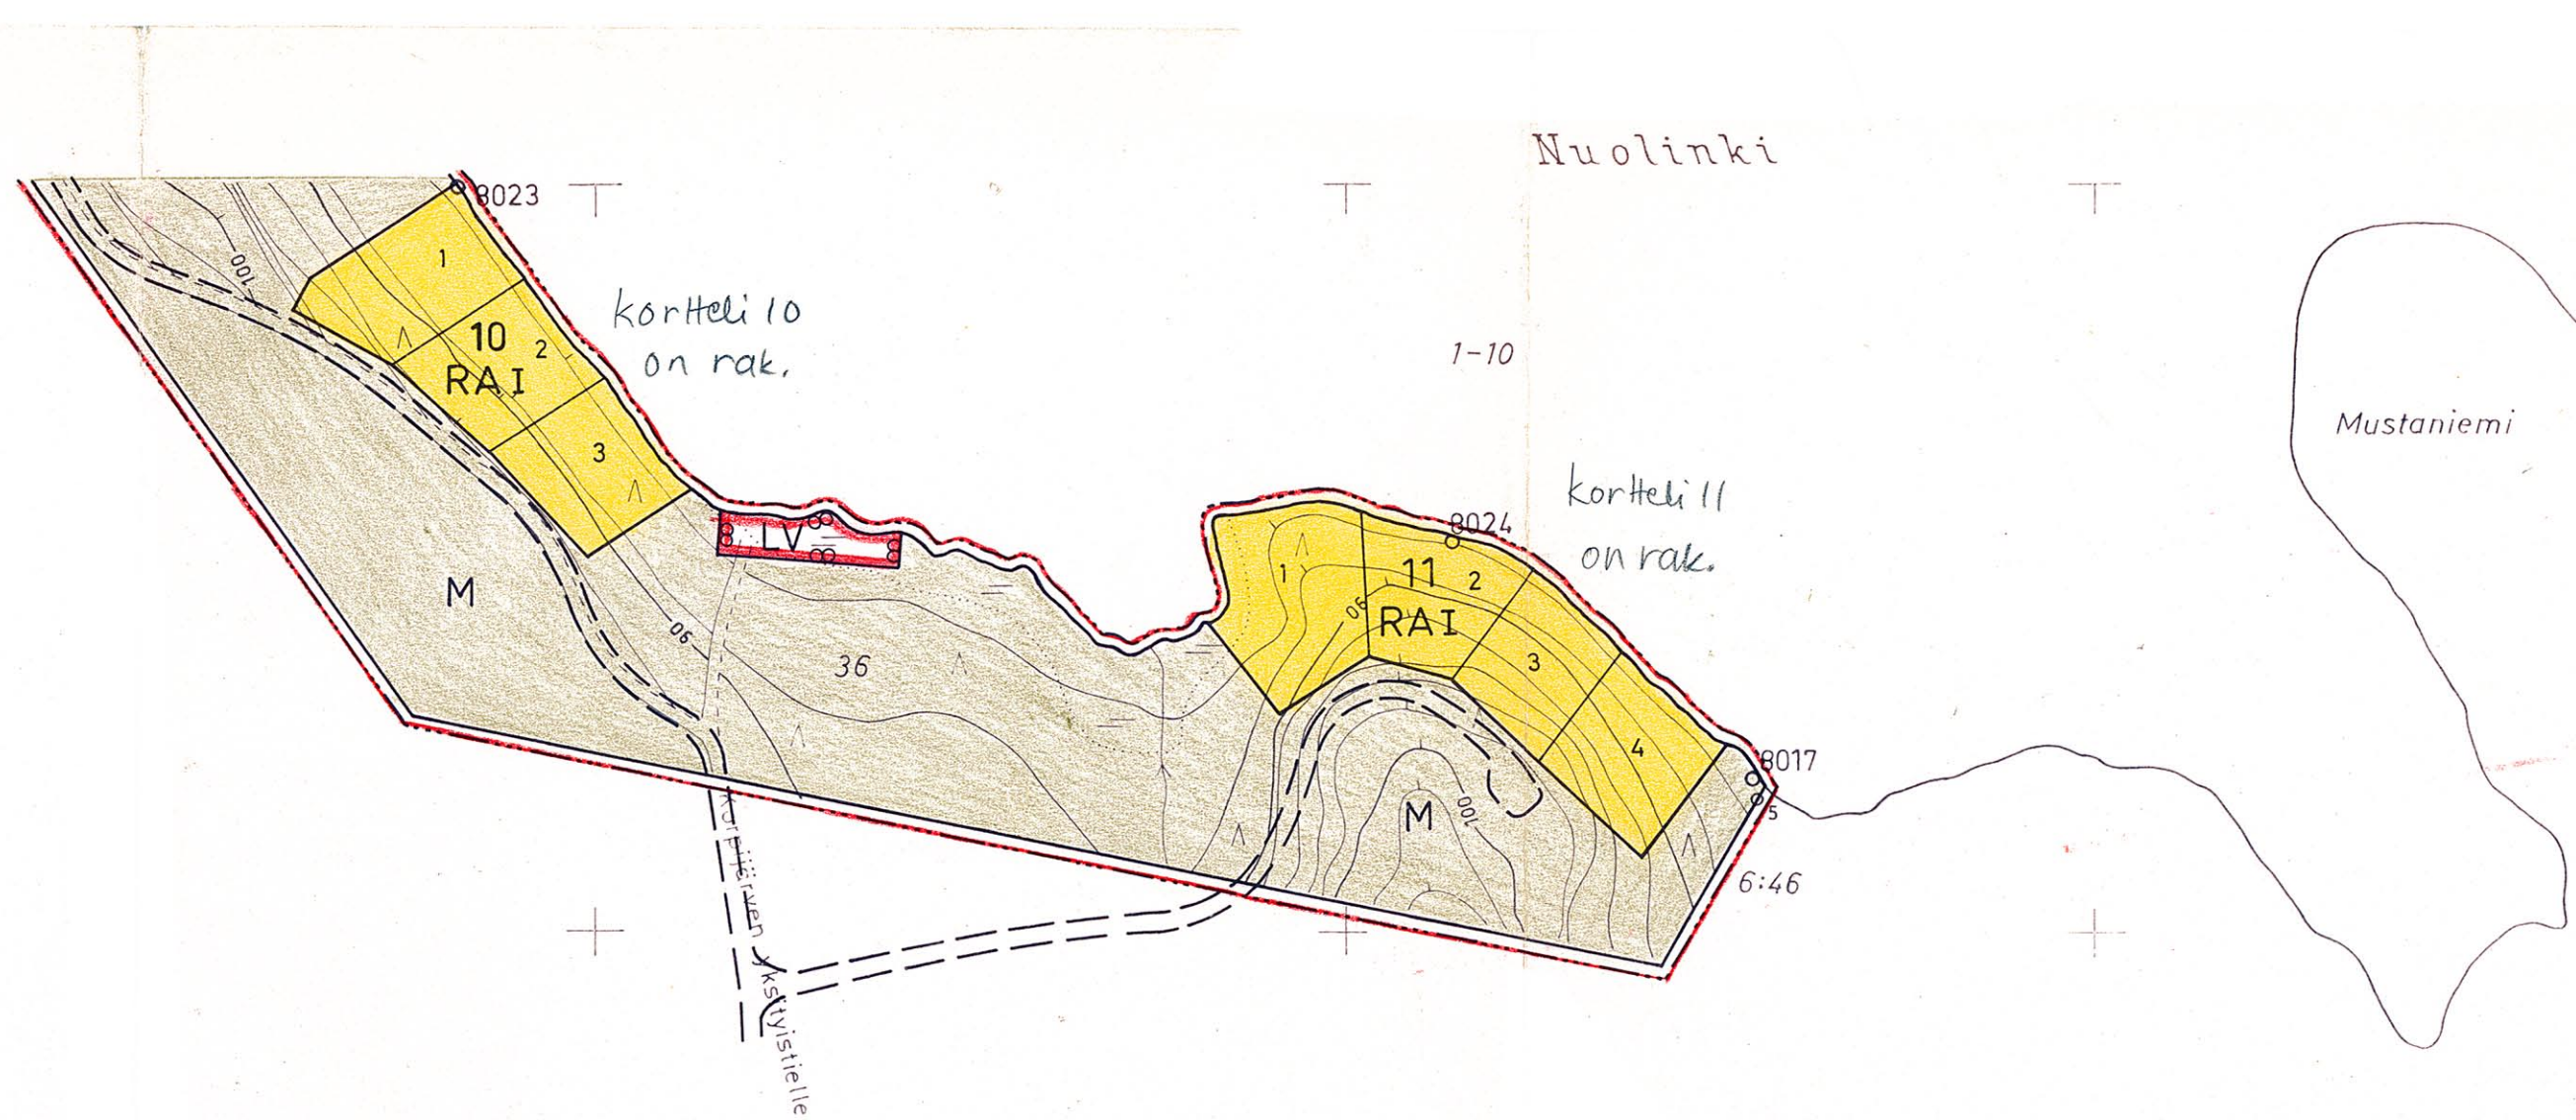


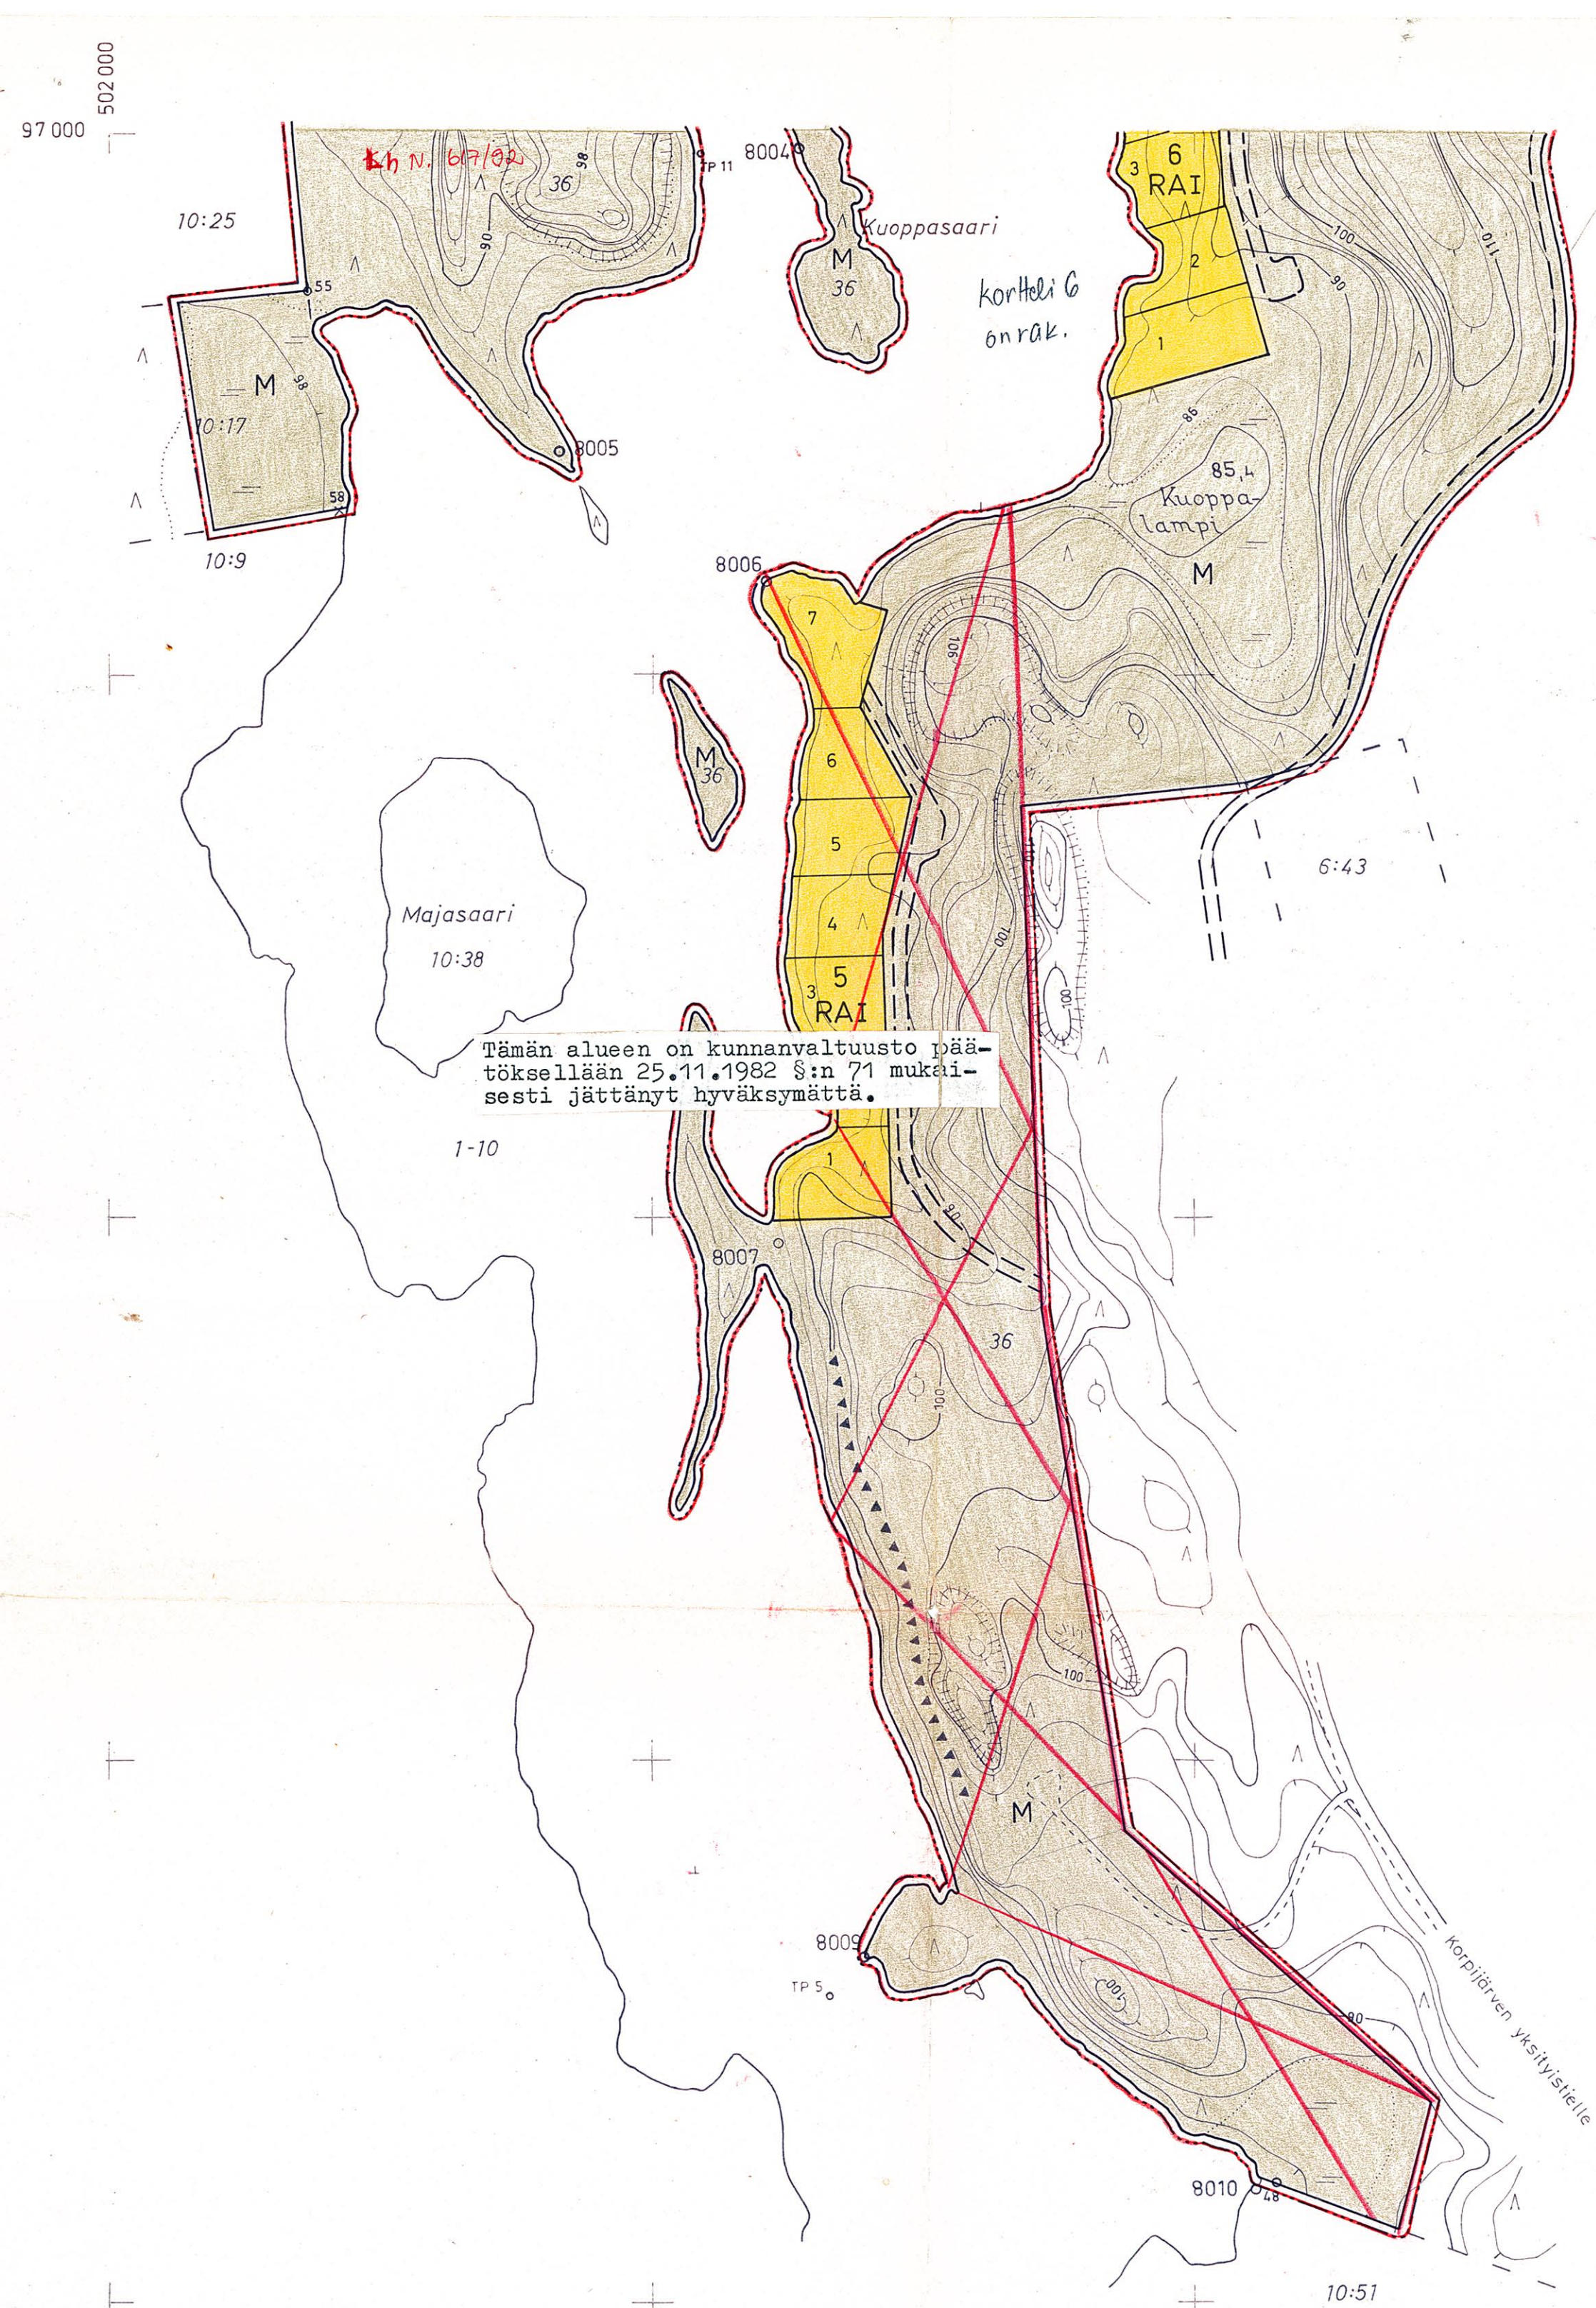

NUOLINGIN RANTAKAAVA I

sisältää 2 karttalehteä, joissa osa mittakaavassa 1:4000 ja osa mittakaavassa 1:10 000

Kunta: Mäntyharju
Kylä: Partsimaa
Tilat: Sipilä RN:o 4:28, Pykkö RN:o 10:17 ja Vääräniemi RN:o 36

Merkintöjen selitykset ja rantakaavamääräykset:

- 6 m mittakaavassa 1:4000 ja 15 m mittakaavassa 1:10000 sen kaava-alueen ulkopuolella oleva viiva, jota vahvistaminen koskee
- Korttelin tai alueen raja
- Ohjeellinen alueen raja
- Ohjeellinen rakennuspaikan raja
- 5 Korttelin numero
- 3 Rakennuspaikan numero
- I Roomalainen numero, joka osoittaa suurimman sallitun kerrosluvun
- RA Loma-asuntoalue
Rakennuspaikalle saa rakentaa yhden loma-asunnon talousrakennuksineen ja saunan. Erillisten rakennusten lukumäärä saa olla enintään kolme ja niiden yhteenlaskettu kerrosala enintään 100 m².
Alueelle rakennettaessa tulee noudattaa Mäntyharjun kunnan rakennusjärjestyksen 96 pykälän määräyksiä.
- M Maa- ja metsätalousalue
Alueelle saa rakentaa ainoastaan maa- ja metsätaloudessa tarvittavia rakennuksia.
- LV Venevalkama
- Ohjeellinen kaavatie

Alueelle rakennettavien laitureiden pituus saa olla enintään 7 metriä. Laituritaso ei saa kohota vedenpinnasta enempää kuin 50 cm.
Rakennuspaikkoja ei saa aidata.
Rantakaava-alueelle ei saa rakentaa vesikäymälää. Käymälänä on käytettävä joko kompostikäymälää tai tiiviillä säiliöllä varustettua kuivakäymälää.
Jätevesiä ei saa laskea vesistöön, vaan ne on imeytettävä maahan vähintään 20 metrin päässä ranta- viivasta.
Lahoavat jätteet on kompostoitava.


Kuusankoskella 25.päivänä elokuuta 1982

Aaro Eerolainen
dipl. ins.

Kunnanvaltuuston päätöksen
25.11.1982 § 171 mukaisesti
toistetaan
Mäntyharjussa 22.12.1982
Viran puolesta
Ella Kinnaslampi
va. keskusarkistonhoitaja



KÄNTÄKAAVAN POHJAKARTTA 1:4000	KARTAN LAATIJAT KYMI KYMMENE OY
KUNTA MÄNTYHARJU	ILMAKUVAT 1983
KYLIÄ PARTSIMAA	KARTTOIUS 1980
TILAT SIPILÄ RN:o 4:28, PYKKÖ RN:o 10:17, VÄÄRÄNIEMI RN:o 36	KARTTOIUSMENETELMÄ SIIROKARTOITUS JA KENTTÄMITTAUS
LAATIN AARRE LÄÄN	KOORDINAATTIJÄRJESTELMÄ K.K.J. (lukimaton)
	KOORDINAATTIJÄRJESTELMÄ N43
	KARTTA JÄRVÄKÄYTÖN KÄYTTÖKÄSIKIRJA

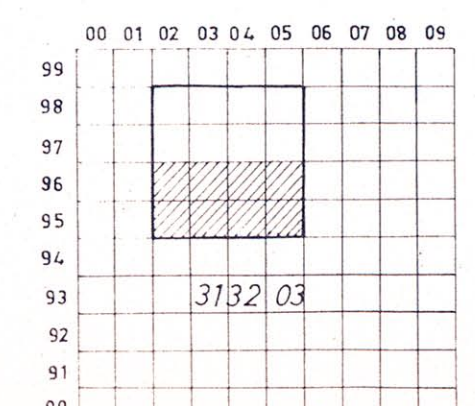

MÄNTYHARJU NUOLINKI

N:o 3132 03 95-96 / 502-505

