


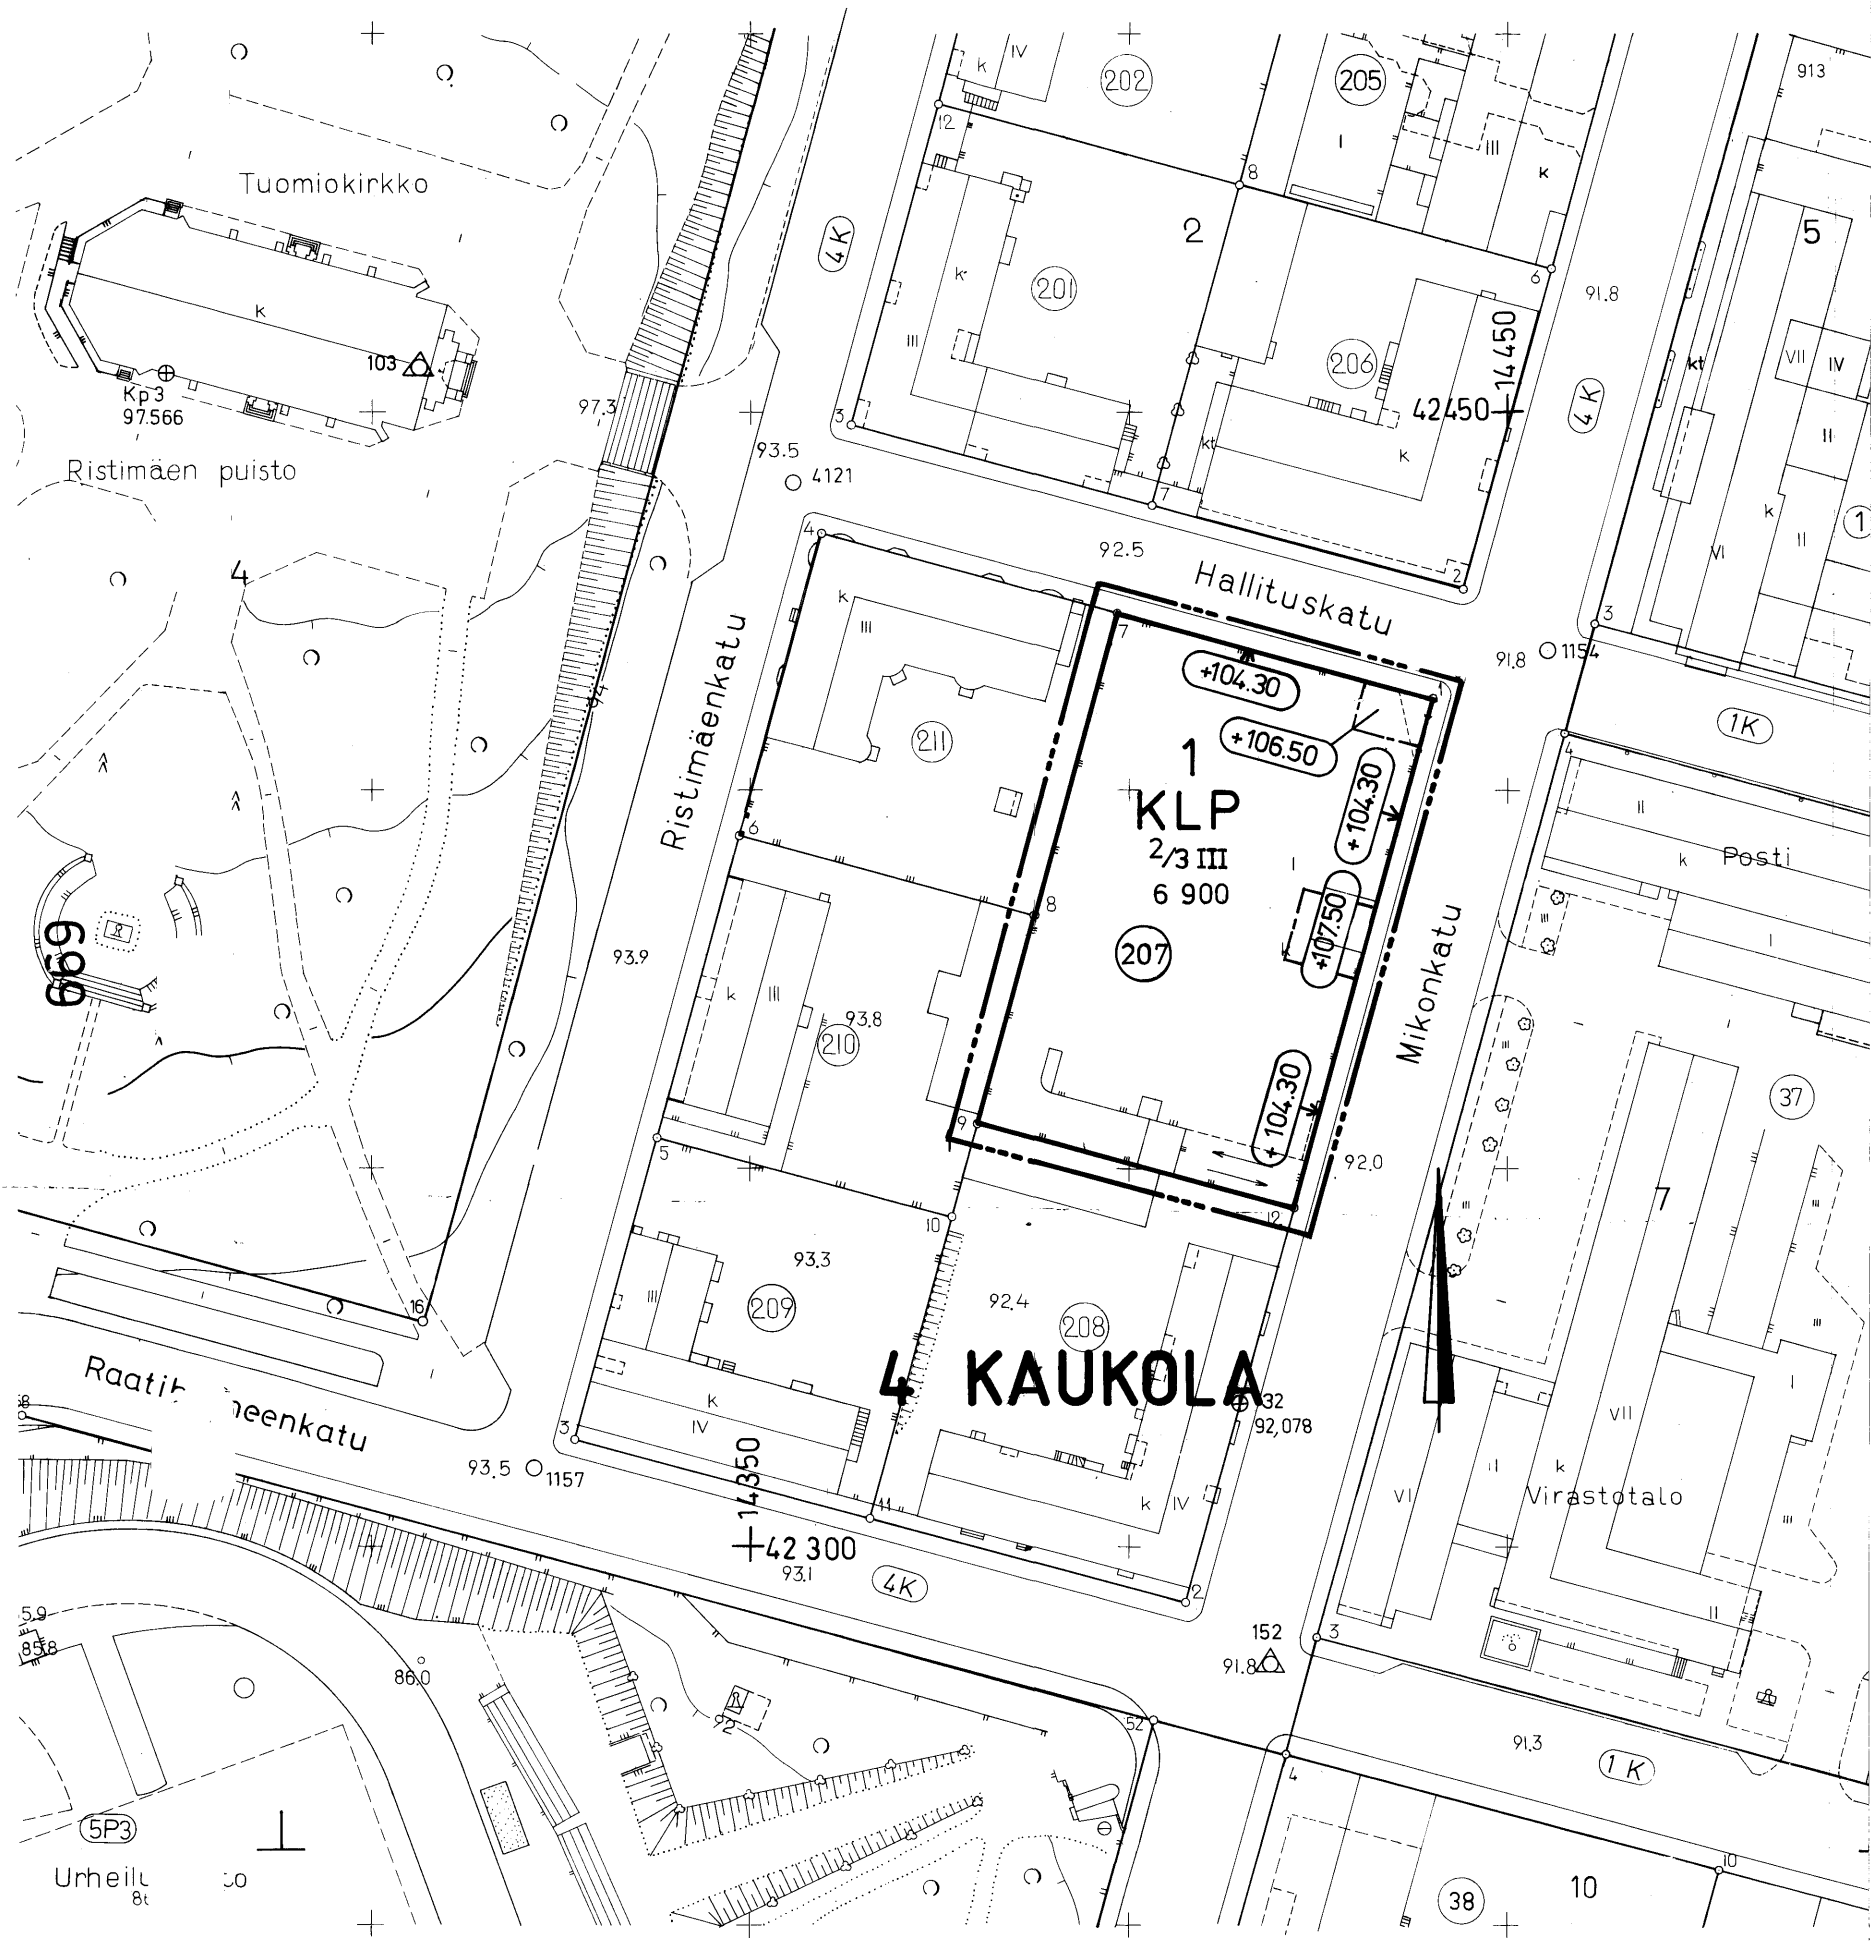

KLP

Asemakaavamerkinnyt ja -määräykset:
Liike- ja pysäköintirakennusten korttelialue.

Rakennuksen kattotasanteelle saadaan lisäksi sijoittaa autopaikkoja.
Mikäli rakennuksen seinä ei rajaudu naapuritontin rajalla olevan rakennuksen seinään, se on käsiteltävä julkisivun tavoin.
3 m sen kaava-alueen ulkopuolella oleva viiva, jota vahvistaminen koskee.

Korttelin, korttelinosan ja alueen raja.

Eri kaavamääräysten alaisten alueenosien välinen raja.

4
KAUK

Kaupunginosan numero.

Kaupunginosan nimi.

1 Korttelin numero.

207 Tontin numero.

6 900 Rakennusoikeus kerrosneliömetreinä.

2/3 III Murtoluku roomalaisen numeron edessä osoittaa, kuinka suuren osan rakennuksen suurimman kerroksen alasta saa kaavassa lukumäärältään mainittujen kerrosten alapuolella olevasta tilasta kerrosluvun estämättä käyttää kerrosalaan laskettavaksi tilaksi.

+106.50 Rakennuksen vesikaton ylimmän kohdan korkeusasema.

+104.30 Rakennuksen julkisivupinnan ja vesikaton leikkauskohdan ylin korkeusasema.

Rakennusala.

Autopaikkavaatimus:

Tontille tulee sijoittaa yhteensä 187 autopaikkaa.

Näistä tulee varata tontin kiinteistön käyttöön 1 autopaikka/50 k-m² liiketilaa, paitsi yhteiskäytössä olevien pysäköintitilojen osalta 1 autopaikka/60 k-m² liiketilaa.

Loput autopaikat tulee varata yleiseen käyttöön. Niistä voidaan varata autopaikkoja alp-merkinnällä varustetuille tonteille.

MIKKELI

ASEMAKAAVA /
ASEMAKAAVAN MUUTOS

1:1000

ASEMAKAAVAN MUUTOS KOSKEE:
4. KAUPUNGINOSAN (KAUKOLA)
KORTTELIN 1 TONTTIA N:RO 207.

KAHOITUSALOITE . .19
KAHOITUSPÄÄTÖS . .19

NÄHTÄVILLÄ 07.06.1991 - 27.06.1991
. .19 - . .19

POHJAKARTTA TÄYTTÄÄ ASETUKSEN
N:O 493/24.6.1982 VAATIMUKSET
MIKKELI 10.05.1991
AP. KAUPUNGINGEODEETTI *Matti Lehtinen*

KAUPUNGINVALTUUSTO . .19
MIKKELI . .19
KANSLIAPÄÄLLIKKÖ

MIKKELIN KAUPUNKI
TEKNINEN VIRASTO
KAHOITUSOSASTO

MUUTOS
MUUTOS
MUUTOS

KAUPUNGINHALLITUS HYV. §
KAUPUNGINVALTUUSTO HYV. 07.10.1991 §
YMPÄRISTÖMINISTERIÖ VAHVISTANUT
03.12.1991 403/5241/91

LAAT. ML PIIRT. TS TARK. MUUTOS

MIKKELI 17.5.1991
[Signature]
KAHOITUSPÄÄLLIKKÖ

LAINVOIMAINEN .19
PIIRRETTY
AJANTASAKARTALLE .19
HAKEMISTOKARTALLE .19

NUMERO
669