
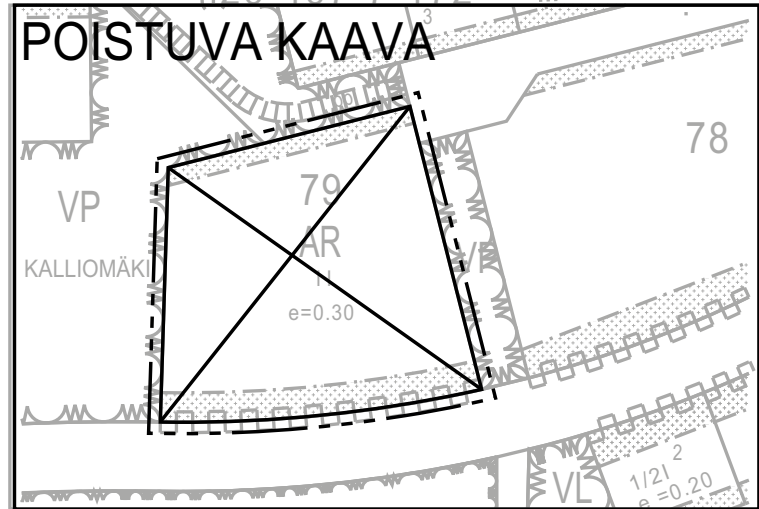


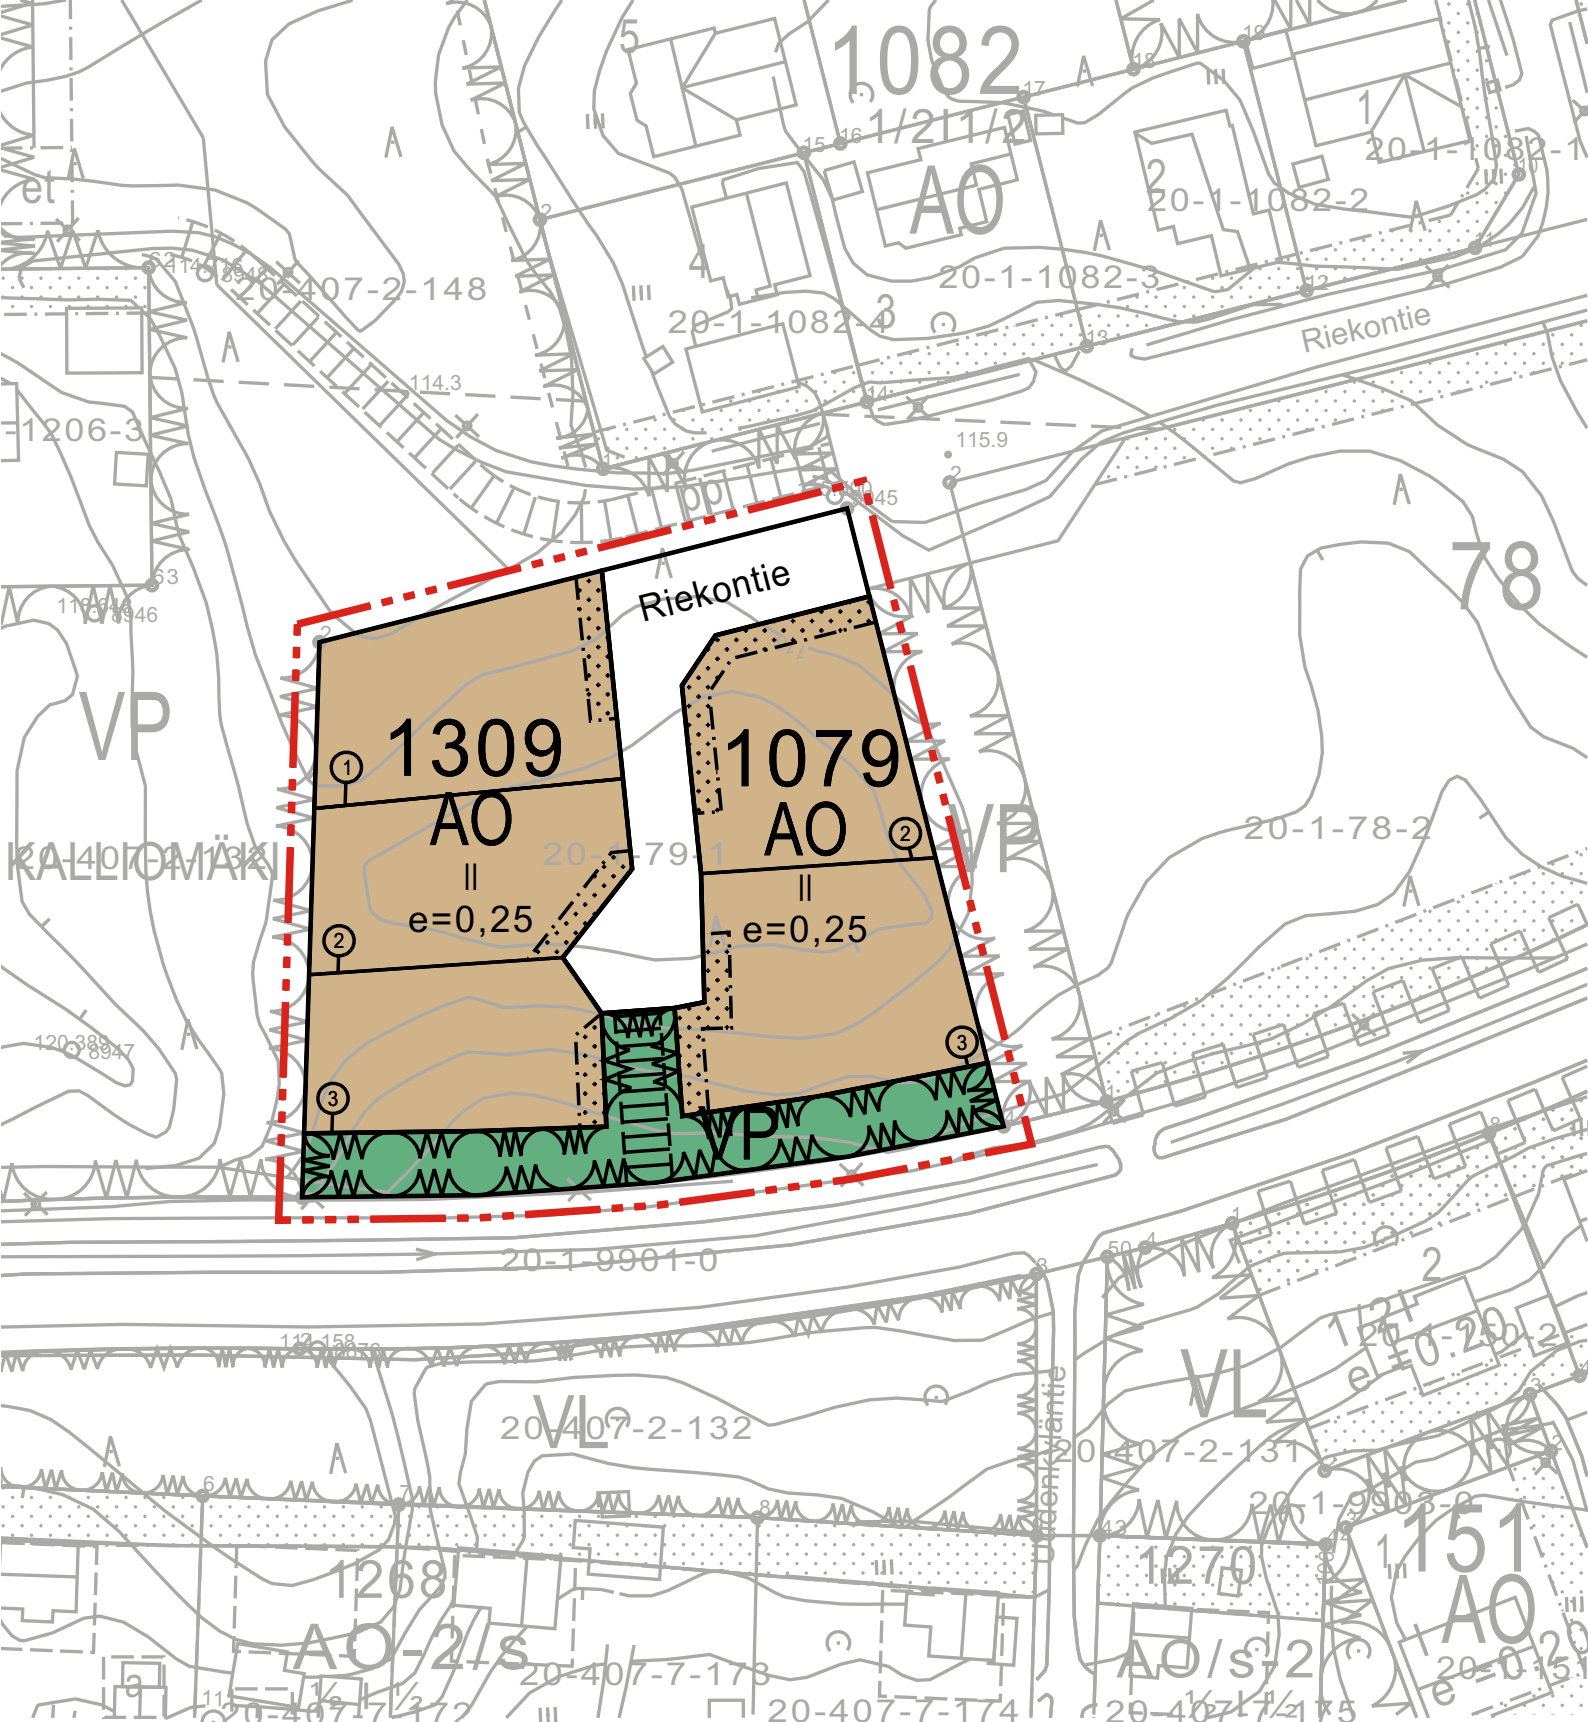

Täten todistan että asemakaavakartta on Akaan kaupunginhallituksen 31.3.2015 84§:n kohdalla tekemän päätöksen mukainen.
Viran puolesta:

Niina Kuusela
vs. hallintojohtaja

Asemakaavan pohjakartta täyttää 1.5.2014 voimaan tulleen maankäyttö- ja rakennuslain (132/1999) 54 a § mukaiset vaatimukset.
Akaa 24.3.2015

Heikki Knuutila
mittausinsinööri

AKAAN KAUPUNKI

Riekontie 5 asemakaavan muutos

1:1000

Asemakaava koskee:

Akaan kaupungin 1. kaupunginosan kiinteistöä 20-1-79-1.

Asemakaavan muutoksella muodostuu 1. kaupunginosan korttelin 79 tontit 2,3 sekä korttelin 2081 tontit 1, 2, 3 ja yleistä katualuetta. Tonttijaon muutoksella muodostuu 1. kaupunginosan korttelin 79 tontit 2,3 sekä korttelin 2081 tontit 1, 2, 3.



Erillispientalojen korttelialue.




Puisto.




3 m kaava-alueen rajan ulkopuolella oleva viiva.



Korttelin, korttelinosan ja alueen raja.

 

Ohjeellinen alueen tai osa-alueen raja.

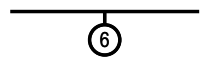

Sitovan tonttijaon mukaisen tontin raja ja numero.



Ohjeellinen tontin raja.

2081

Korttelin numero.

Riekon


Kadun, tien, katuaukion, torin, puiston tai muun yleisen alueen nimi.

||

Roomalainen numero osoittaa rakennusten, rakennuksen tai sen osan suurimman sallitun kerrosluvun.

e=0,25

Tehokkuusluku eli kerrosalan suhde tontin pinta-alaan.

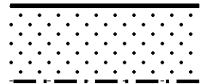

Istutettava alueen osa.



Jalankululle varattu katu.

Asemakaavan muutoksen yhteydessä hyväksytään sitova tonttijako.

24.3.2015 Maankäyttö- ja kaavoitusyksikkö

Johanna Fingerroos
kaavasuunnittelija



AKAAN KAUPUNKI
MAANKÄYTTÖ JA KAAVOITUS

Riekontie 5 asemakaavan muutos 1:1000

Asemakaavan muutos koskee:
20-1-79-1

Korkeusjärjestelmä: N2000 Koordinaattijärjestelmä: ETRS-GK24

Suunnittelija Johanna Fingerroos KH hyväksynyt 31.3.2015 § 84

Piirtäjä Helena Keva

Diaari nro 562/2014 Voimaantulo kuulutus 27.5.2015