

# JÄMSÄNKOSKI

## KORENTOLA-TIITOLANMÄKI

### JA OINAALA

#### PATALAN JA VIERELÄN KYLÄT

#### RAKENNUSKAAVAN MUUTOS

1:2000

RAKENNUSKAAVAN MUUTOS KOSKEE JÄMSÄNKOSKEN KAUPUNGIN PATALAN KYLÄN OINAALAN RAKENNUSKAAVA-ALUEELLA KORTTELIA 19 SEKÄ VIRKISTYS- LIIKENNE- JA RAKENNUSKAAVATIEALUEITA SEKÄ VIERELÄN KYLÄN KORENTOLA-TIITOLANMÄEN RAKENNUSKAAVA-ALUEELLA KORTTELIA 145 SEKÄ VIRKISTYS- JA LIIKENNEALUEITA.

RAKENNUSKAAVAN MUUTOKSELLA MUODOSTUU PATALAN KYLÄN OINAALAN RAKENNUSKAAVA-ALUEELLA KORTTELI 19 SEKÄ LIIKENNE- JA RAKENNUSKAAVATIE-ALUETTA SEKÄ VIERELÄN KYLÄN KORENTOLA-TIITOLANMÄEN RAKENNUSKAAVA-ALUEELLA LIIKENNEALUETTA.

#### RAKENNUSKAAVAMERKINNÄT JA MÄÄRÄYKSET

AKR

YHDISTETTY ASUINKERROS- JA RIVITALOJEN KORTTELIALUE.

LT

KAUTTAKULKU- TAI SISÄÄNTULOTIE SUOJA- JA NÄKEMÄALUEINEEN.

---

3 M SEN KAAVA-ALUEEN ULKOPUOLELLA OLEVA VIIVA, JOTA VAHVISTAMINEN KOSKEE.

---

KORTTELIN, KORTTELINOSAN JA ALUEEN RAJA.

---

ERI KAAVAMÄÄRÄYSTEN ALAISTEN ALUEENOSIEN VÄLINEN RAJA.

19

KORTTELIN NUMERO.

I

RAKENNUSPAIKAN NUMERO.

OINAALANTIE

RAKENNUSKAAVATIE NIMI.

II

ROOMALAINEN NUMERO OSOITTAA RAKENNUSTEN, RAKENNUKSEN TAI SEN OSAN SUURIMMAN SALLITUN KERROSLUVUN.

e=0.25

TEHOKKUUSLUKU ELI KERROSLAN SUHDE RAKENNUSPAIKAN PINTA-ALAAN.

---

RAKENNUSALA.

---

MERKINTÄ OSOITTAA RAKENNUSALAN SIVUN, JONKA PUOLEISTEN RAKENNUKSEN ULKOSEINIEN SEKÄ IKKUNOIDEN JA MUIDEN RAKENTEIDEN ÄÄNIERISTÄVYYDEN LIIKENNEMELUA VASTAAN ON OLTAVA VÄHINTÄÄN 35 dB.

---

ISTUTETTAVA ALUEEN OSA.

---

RAKENNUSKAAVATIE.

---

JALANKULULLE JA POLKUPYÖRÄILYLLE VARATTU TIE.

---


AJONEUVOLIITTYMÄN LIKIMÄÄRÄINEN SIJAINTI.

---

AUTOPAikkojen MÄÄRÄYKSET:  
AKR-KORTTELIALUEELLA ON RAKENNETTAVA AUTOPAIKKOJA YKSI 75 KERROSLANELIÖMETRIÄ KOHDEN, KUITENKIN VÄHINTÄÄN YKSI AUTOPAIKKA/ASUNTO.

JÄMSÄNKOSKELLA 28.1.1997

JÄMSÄNKOSKEN KAUPUNKI, Tekninen osasto

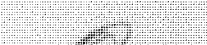


Eino Ruhanen  
maamittausteknikko (ins. AMK)

Jämsänkosken kaupunginvaltuusto on hyväksynyt tämän rakennuskaavan muutoksen 23.4.1997 534.

Todistaa:

Keski-Suomen ympäristökeskus on vahvistanut tämän rakennuskaavan muutoksen päätöksellään 23.3.1997 n. LA-716.

2-osainen kartta, karttalehti 1.

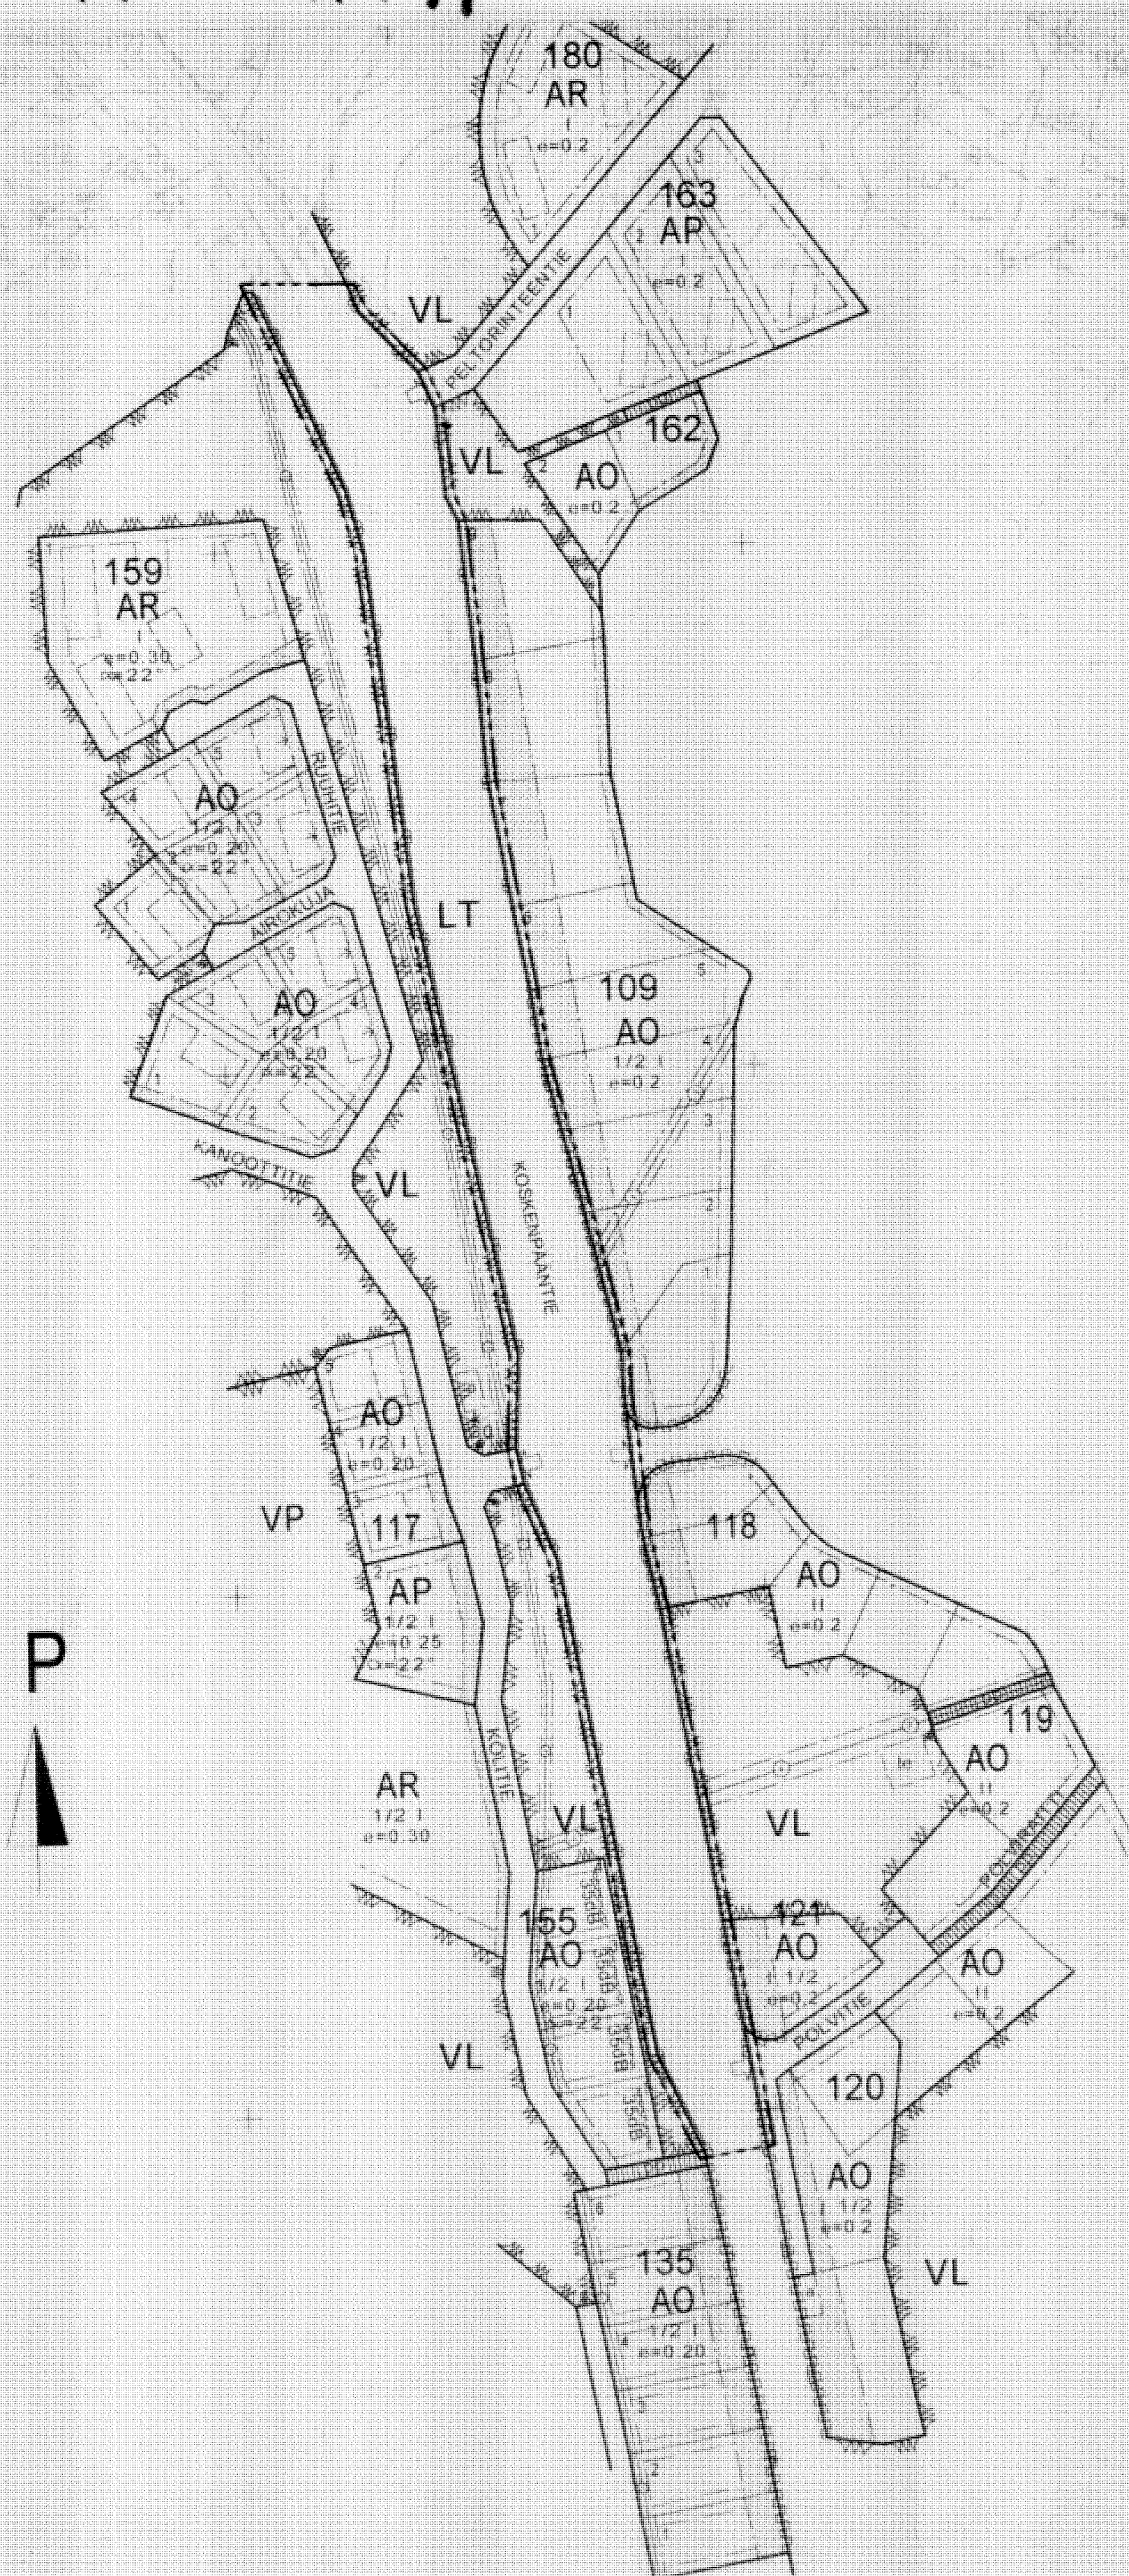

# JÄMSÄNKOSKI

## KORENTOLA-TIITOLANMÄKI

### JA OINAALA

PATALAN JA VIERELÄN KYLÄT  
RAKENNUSKAAVAN MUUTOS  
1:2000

RAKENNUSKAAVAN MUUTOS KOSKEE JÄMSÄNKOSKEN KAUPUNGIN PATALAN KYLÄN OINAALAN RAKENNUSKAAVA-ALUEELLA KORTTELIA 19 SEKÄ VIRKISTYS- LIIKENNE- JA RAKENNUSKAAVATIEALUEITA SEKÄ VIERELÄN KYLÄN KORENTOLA-TIITOLANMÄEN RAKENNUSKAAVA-ALUEELLA KORTTELIA 145 SEKÄ VIRKISTYS- JA LIIKENNEALUEITA.

RAKENNUSKAAVAN MUUTOKSELLA MUODOSTUU PATALAN KYLÄN OINAALAN RAKENNUSKAAVA-ALUEELLA KORTTELI 19 SEKÄ LIIKENNE- JA RAKENNUSKAAVATIEALUETTA SEKÄ VIERELÄN KYLÄN KORENTOLA-TIITOLANMÄEN RAKENNUSKAAVA-ALUEELLA LIIKENNEALUETTA.


JÄMSÄNKOSKELLA 28.1.1997

JÄMSÄNKOSKEN KAUPUNKI, Tekninen osasto



Eino Ruhanen  
maanjäätusteknikko (ins. AMK)

P

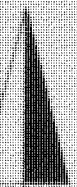

JÄMSÄNKOSKI  
N:o 2233-07/69/60 ja 08/70/60 osatehdet

Jämsänkosken kaupunginvaltuusto on hyväksynyt tämän rakennuskaavan muutoksen 24.4.1997 §31.

Todistaa:

Keski-Suomen ympäristökeskus on vahvistanut tämän rakennuskaavan muutoksen päätöksellään 22.5.1997 n:o LA-1516.

2-osainen kartta, karttalehti 2.