


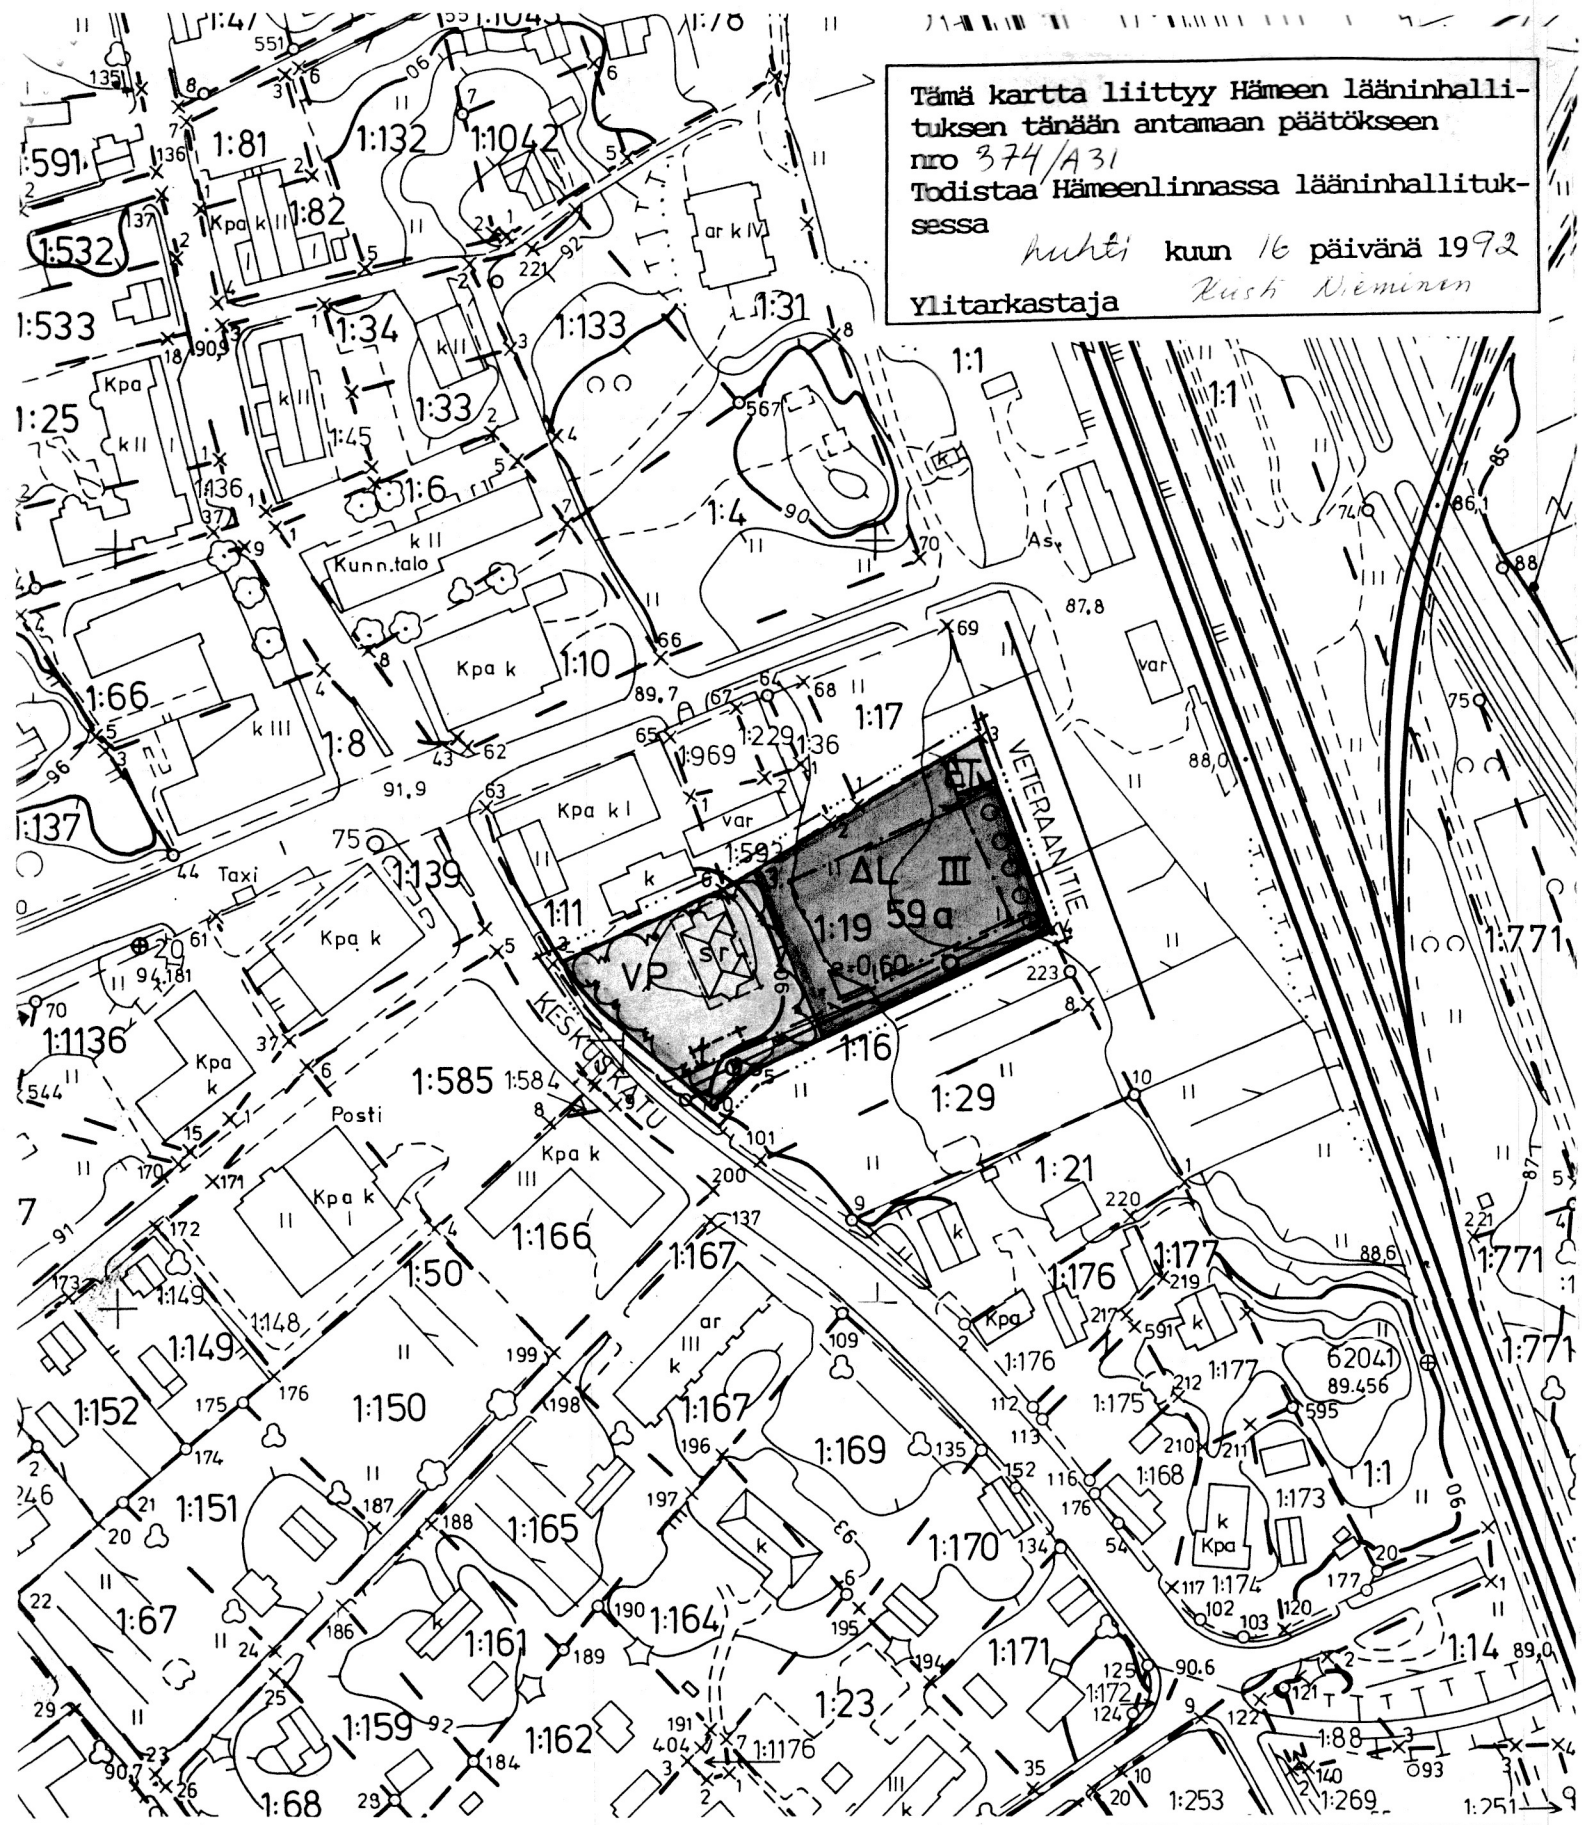

VIIALA ASEMANSEUTU

RAKENNUSKAAVAN MUUTOS 1:2000
KOSKEE KORTTELIA 59a, JOSSA RAKENNUSPAIKKAA NO 3 ON SUURENNETTU JA VASTAAVASTI PUISTOALUETTA PIENENNETTY SEKÄ ET-ALUE SIIRRETTY VETERAANITIE VARTEN

MERKINTÖJEN SELITYKSET JA RAKENNUSKAAVAMÄÄRÄYKSET:

- AL** ASUIN-, LIIKE- JA TOIMISTORAKENNUSTEN KORTTELIALUE
- VP** PUISTO
- 3m SEN KAAVA - ALUEEN ULKOPUOLELLA OLEVA VIIVA JOTA VAHVISTAMINEN KOSKEE
- KORTTELIN, KORTTELINOSAN JA ALUEEN RAJA
- ERI KAAVAMÄÄRÄYSTEN ALAISTEN ALUEENOSIEN VÄLINEN RAJA
- RAKENNUSALA
- 59a KORTTELIN NUMERO
- 3 RAKENNUSPAIKAN NUMERO
- II ROOMALAINEN NUMERO OSOITTAA RAKENNUSTEN, RAKENNUKSEN TAI SEN O-SAN SUURIMMAN SALLITUN KERROSLUVUN
- e 0.60 TONTTITEHOKKUUSLUKU ELI KERROSLUVUN SUHDE RAKENNUSPAIKAN PINTA-ALAAN
- t RAKENNUSALA, JOLLE SAA SIIJOITTAA TALOUSRAKENNUKSEN
- sr SUOJELTAVA RAKENNUS
- ISTUTETTAVA PUURIVI
- ↓ AJONEUVOLIITTYMÄN LIKIMÄÄRÄINEN SIJAINTI
- JOHTOA VARTEN VARATTU ALUEEN OSA
- ET** YHDYSKUNTATEKNISTÄ HUOLTOA PALVELEVIEN RAKENNUSTEN JA LAITOSTEN ALUE

Unto Juhani Murto
Pöytäkirjanpitäjä

VIIALAN KUNTA
TEKNINEN TOIMISTO
20.5.1991 TARMO TÖRMÄ RA 5.6.91
Tarmo Törmä

VIIALAN KUNNANVALTUUSTO ON HYVÄKSYNYT 22. 10. 1991 § 85
HÄMEEN LÄÄNINHALLITUS ON VAHVISTANUT 16.4.1992 PÄÄTÖKSELLÄÄN NO 374/A31

Kaavoituksen pohjakartta 1:2000 Mittausluokka 2		
Kunta VIIALA	Kartan laatija	FINNMAP OY
Kylät HAIHUNKOSKI, PAPPILA VARRASNIEMI, VIIALA	Ilmakuvaus 1.5.1989	Koordinaattijärjestelmä kkj
	Kartoitus 1989-90	Korkeusjärjestelmä N60
	Kartoitusmenetelmä STEREOKARTOITUS	Alkuperäispiirrokset k,r+p,j
Lääni HÄME	Kartta hyväksytty 14.8.1990	<i>Pentti Hoppu</i> PENTTI HOPPU