


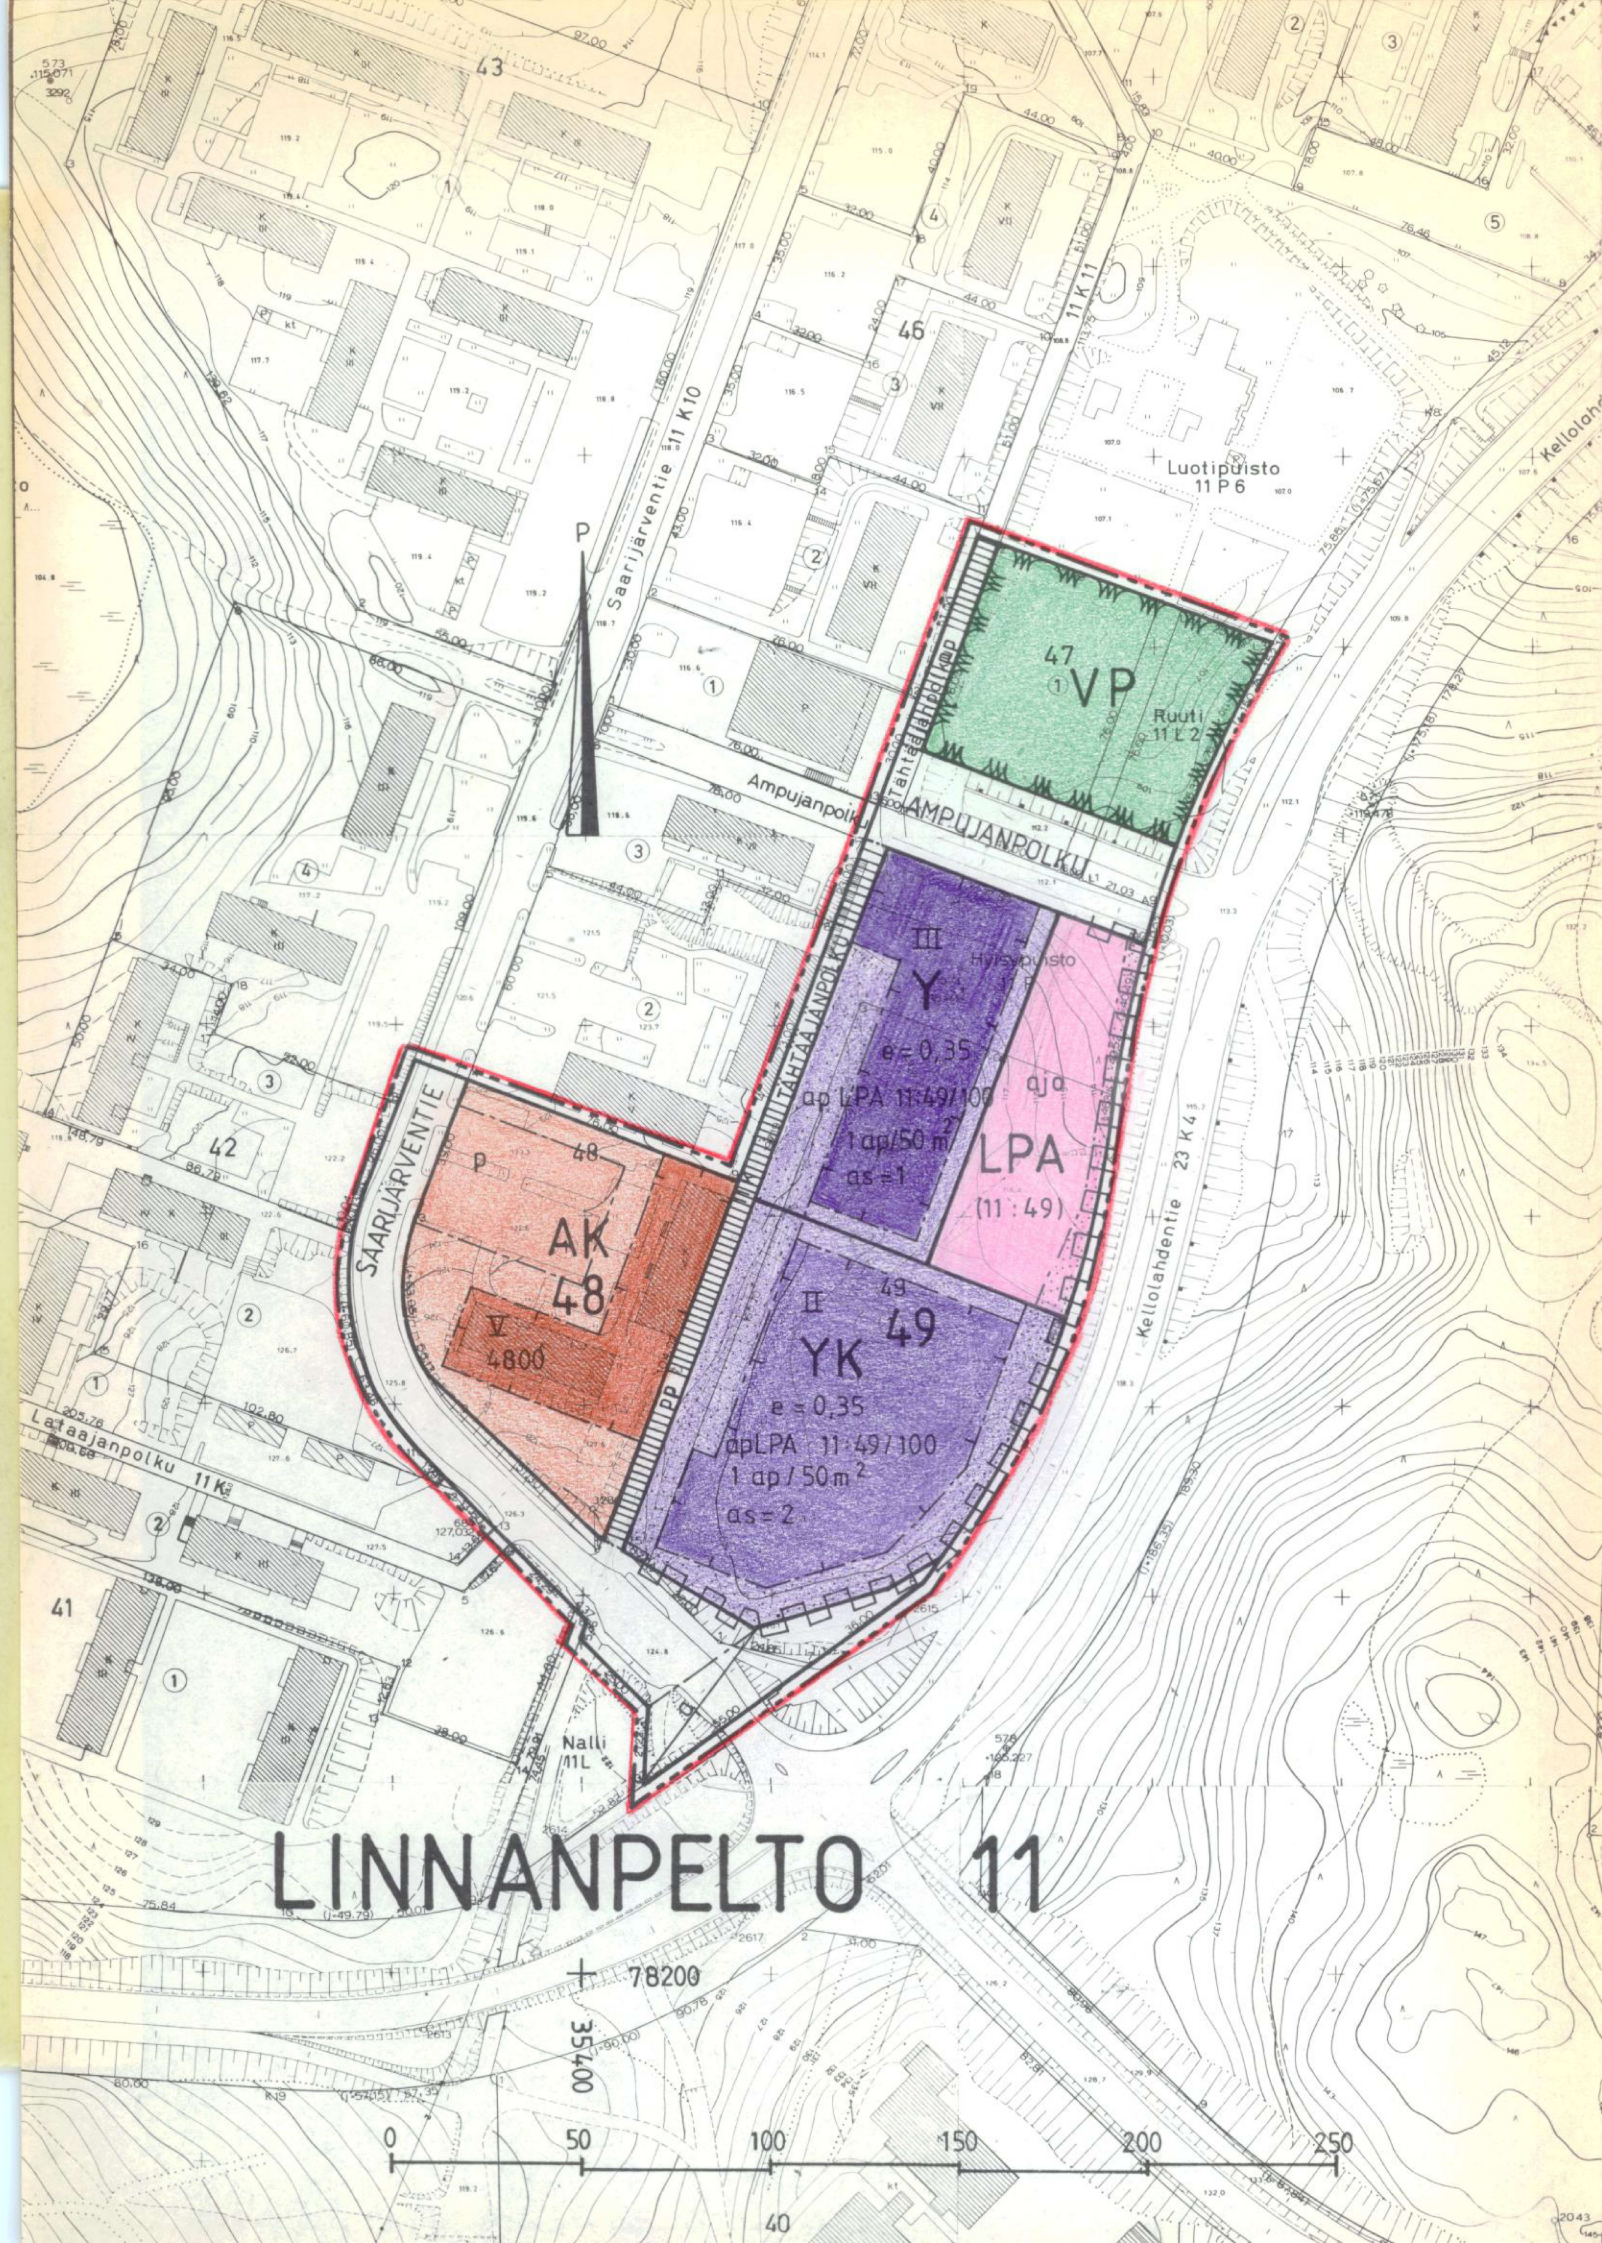

MERKINTÖJEN SELITYKSET JA ASEMAKAAVAMERKITYKSET

AK	Asuinkerrostalojen korttelialue
Y	Yleisten rakennusten korttelialue
YK	Kirkkojen ja muiden seurakunnallisten rakennusten korttelialue.
LPA	Autopaikkojen korttelialue
VP	Puisto
	Katualue

	3 m sen kaava-alueen ulkopuolella oleva viiva, jota vanhastaminen koskee.
	Korttelin, korttelinosan ja alueen raja
	Katu- tai liikennealueen rajan osa, jonka kohdalta ei saa järjestää ajoneuvoliittymää.
	Ennen kaavamääräysten alaisten alueenosien välinen raja

11	Kaupunginosan numero
LINNA	Kaupunginosan nimi
49	Korttelin numero
SAARIJÄRVENTIE	Kadun, katuaukean, torin tai puiston nimi
4800	Rakennusoikeus kerrosalaneliömetreinä
II	Roomalainen numero osoittaa rakennusten, rakennuksen tai sen osan suurimman sallitun kerrosluvun.

$e = 0,35$	Tehokkuusluku eli kerrosalan suhde tontin pinta-alaan.
$as = 1$	Tontilla sallittujen asuntojen enimmäismäärä
$1 ap / 50 m^2$	Merkintä osoittaa, kuinka monta kerrosalaneliömetriä kohti on rakennettava yksi autopaikka.
$apLPA 11:49/100$	Merkintä osoittaa, jossa kauttaviivan jäljessä oleva luku osoittaa prosentteissa kuinka suuren osan tonttia voidaan vaadittavista autopaikoista saa sijoittaa kauttaviivan edessä määrätyle ja kaavamerkinnällä tarkoitukseen varatulle alueelle.
(11:49)	Suluissa oleva numerot osoittavat korttelit, joiden autopaikkoja saa alueelle sijoittaa.

	Rakennusala
	Istutettava alueen osa, jolle on istutettava puita ja pensaita.
	Pysäköimispaikka
	Alueella oleva ajoyhteys
	Jalankululle ja polkupyöräilylle varattu katu
	Alueen alittava liikenneväylä

KUOPIO
ASEMAKAAVANMUUTOS
11. KAUPUNGINOSA LINNANPELTO
KORTTELIT 47 JA 49, KORTTELIN
48 TONTTI 1 SEKÄ KATU-, LIIKENNE- JA
PUISTOALUEET

Kaupunginvaltuusto on kokouksessaan 23. 1.1984 §:n 32 kohdalla hyväksynyt tämän asemakaavanmuutoksen.		Vahvistettu ympäristöministeriön päätöksellä m:o 1088/524/84	
Kuopio 17. 2.1984		13.6.1984	
Mikko Aro II kaupunginsihteeri		Säilytys	
Pohjakartta on laadittu kaavojen pohjakartoista 4.2.1960 annetussa asetuksessa säädetyllä tarkkuudella. Karttoitus on suoritettu v. 1941 ja 1966 sekä täydennyskarttoitus v. 1976 ja 1980.		Kuopion kaupungin tekninen virasto KAARVOITUSOSASTO	
Kaupungeingeodeetti Risto Kersalo		111/83 Ia1	467
		Pvm 1.10.1983	
		MK 1:2000	
		Suunn JL	
		Piirt LL	