


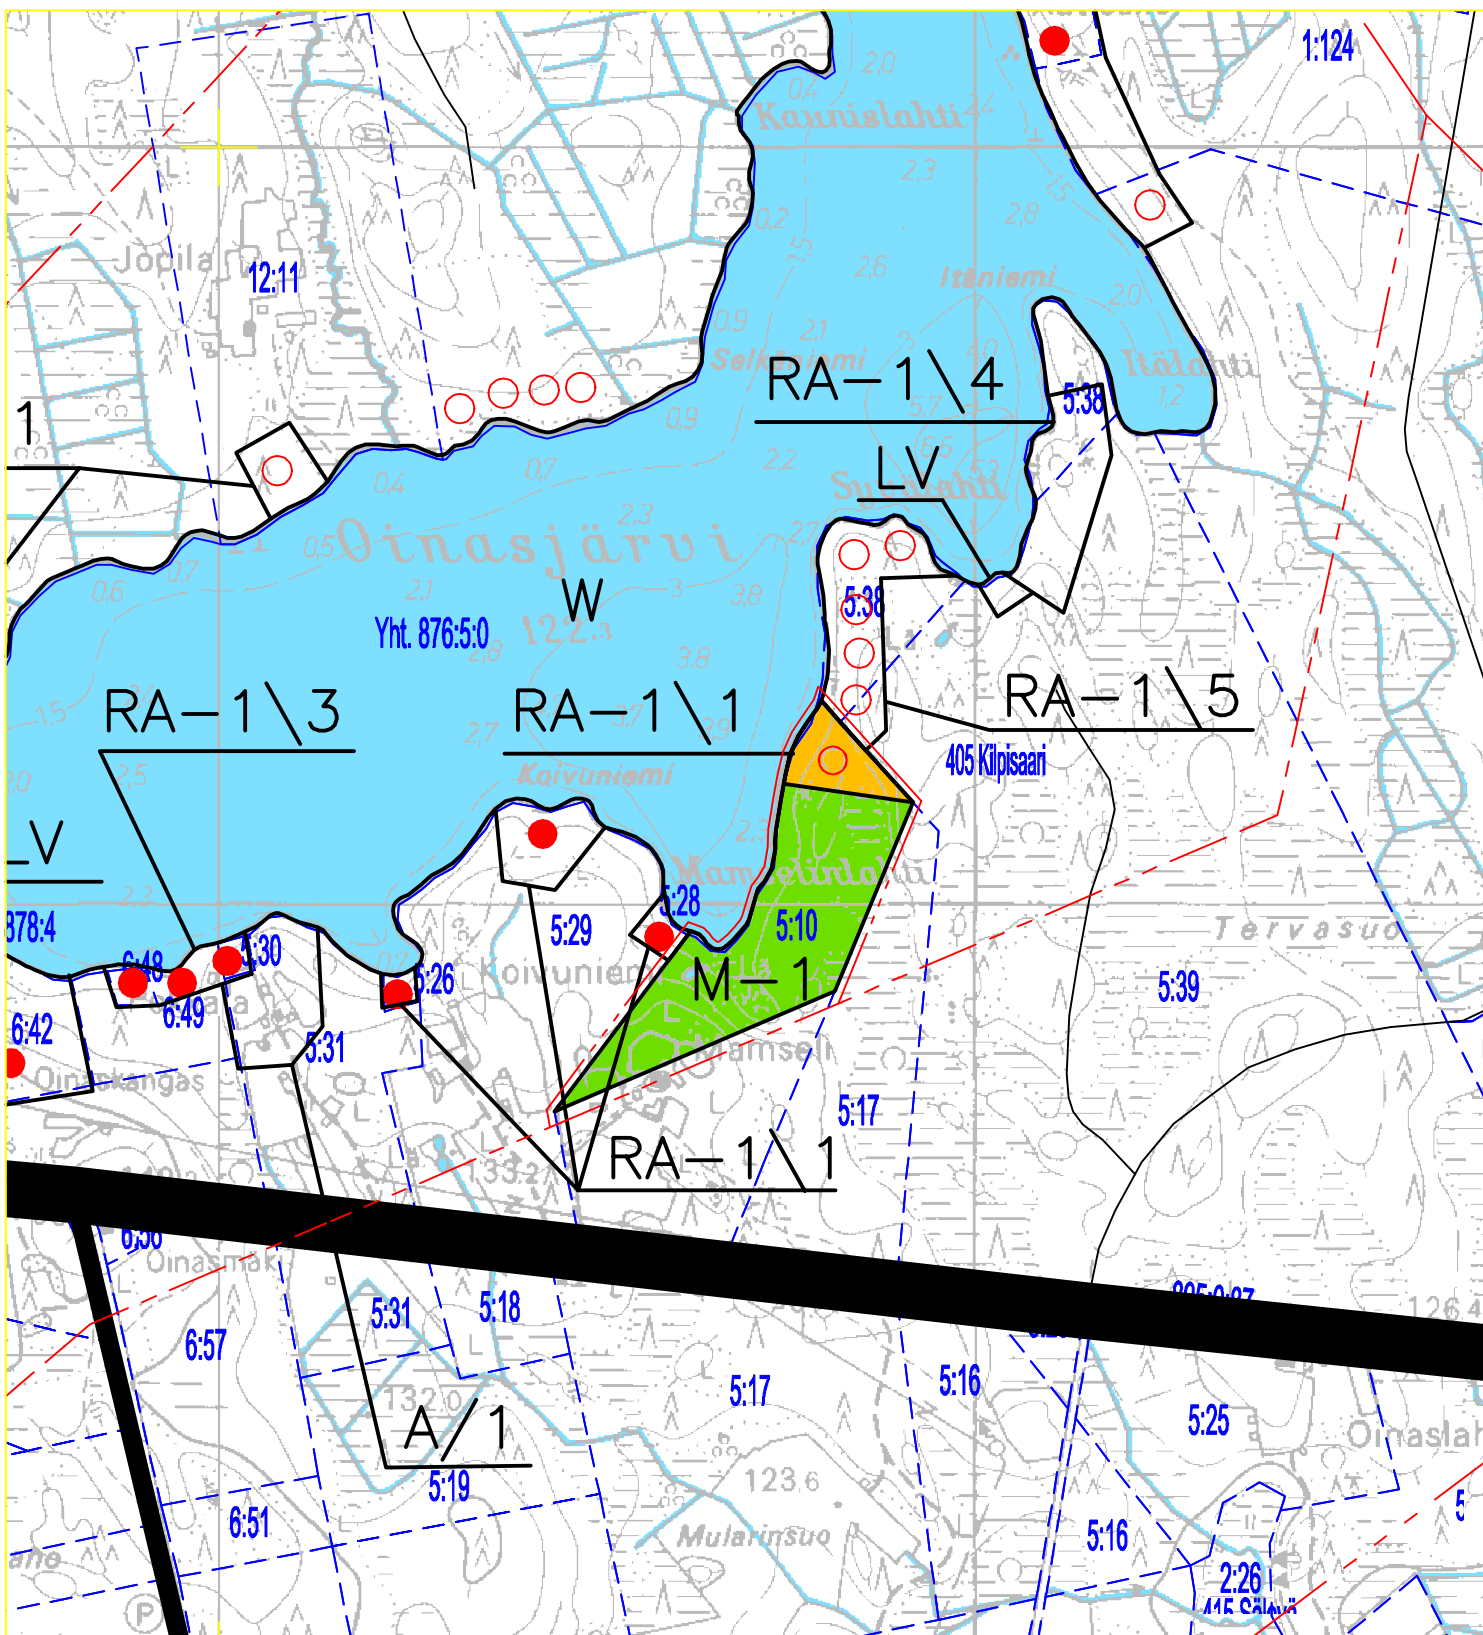

SONKAJÄRVI

Itä-Sonkajärven osayleiskaavan muutos
Oinasjärvi, tila 5:10

Nähtävillä 12.4. – 10.5.2006 Ehdotus

Valtuusto 13.11.2006 §44



SUUNNITTELUKESKUS OY
KUOPION ALUETOIMISTO
Kuopionlahdenkatu 2A, 70100 KUOPIO
puh 010 409 6620, fax 010 409 6601
www.fcg.fi

Suunnittelualue, työnnumero ja piirustuksen numero

1:10000

YSK 5285-C6956 901

Päiväys
9.8.2006

Suunn. Timo Leskinen
Hyv. TIL

Yhteyshenkilö Timo Leskinen
Tiedosto P:\Kuopio\MAANKÄYTTÖ\Kortelainen\C_Suun\kuvat\rantaYK.dwg

